
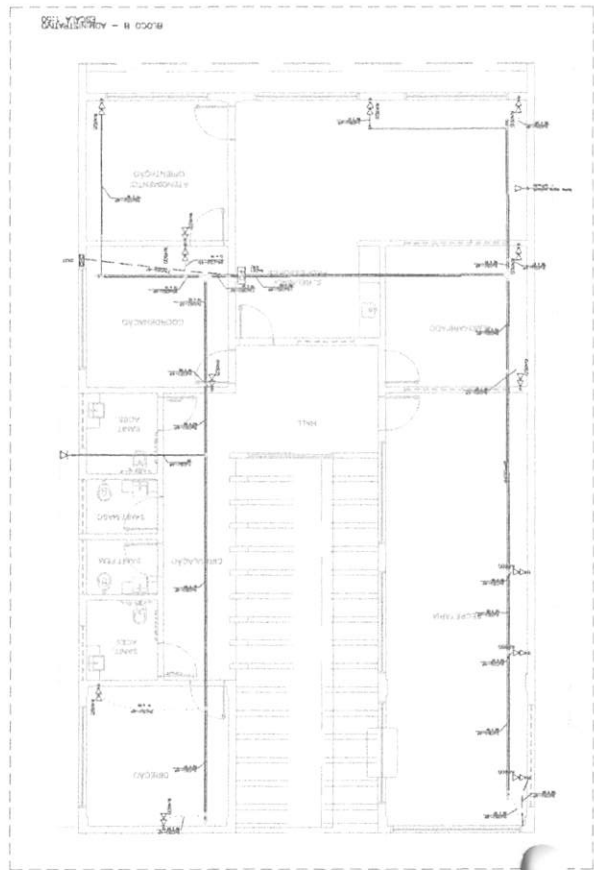
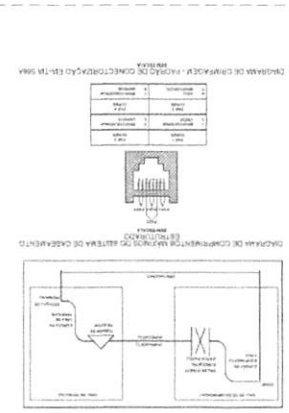
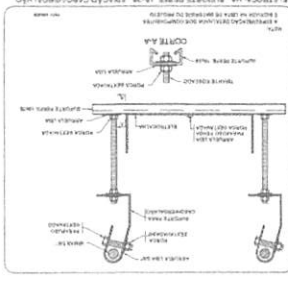
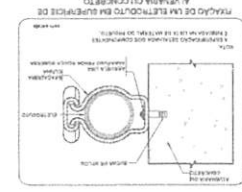
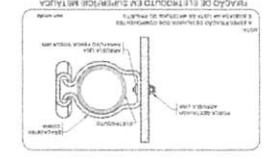
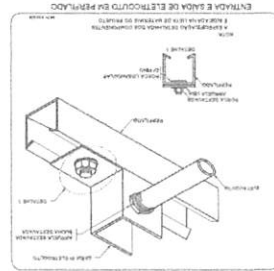
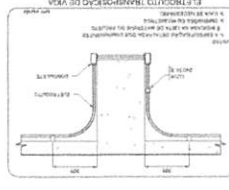


[illegible]

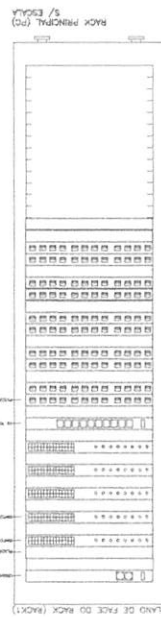

CONTROLE DE REVISÃO



DATA:

CROQUI DE REFERÊNCIA



LEGENDA

LEGENDA

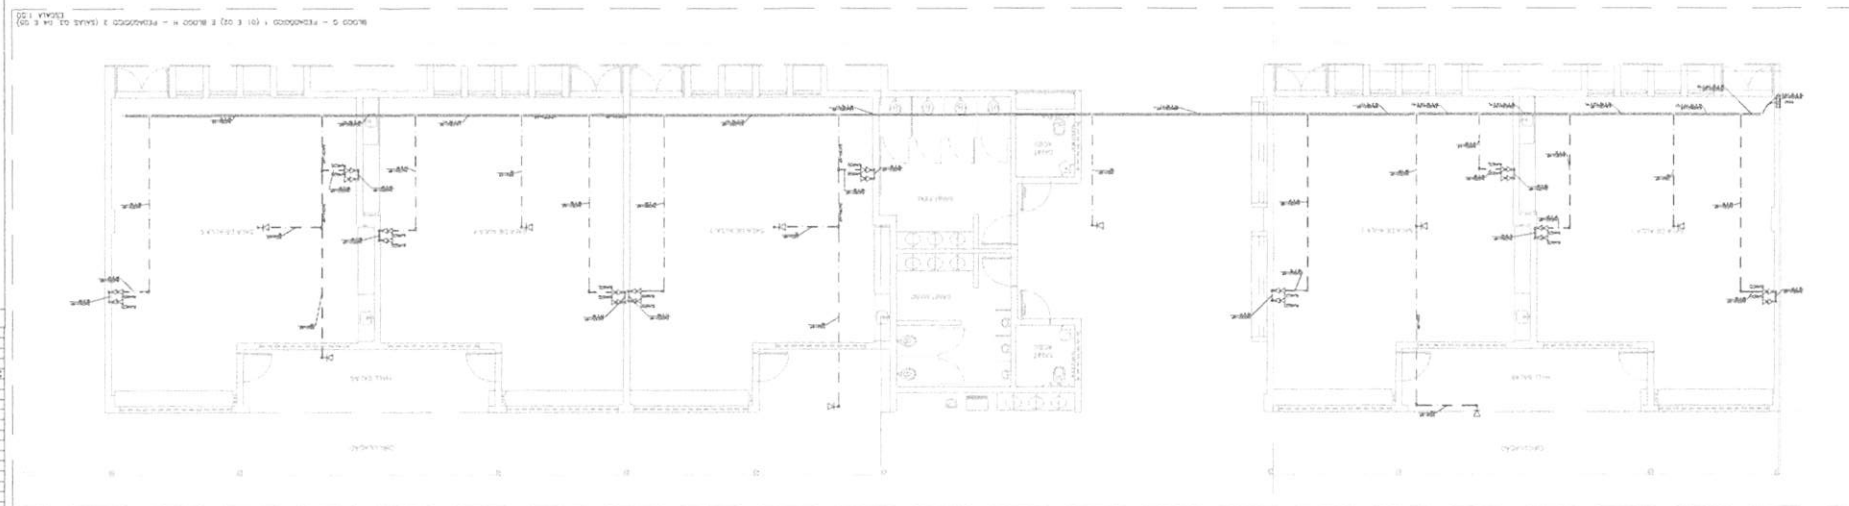
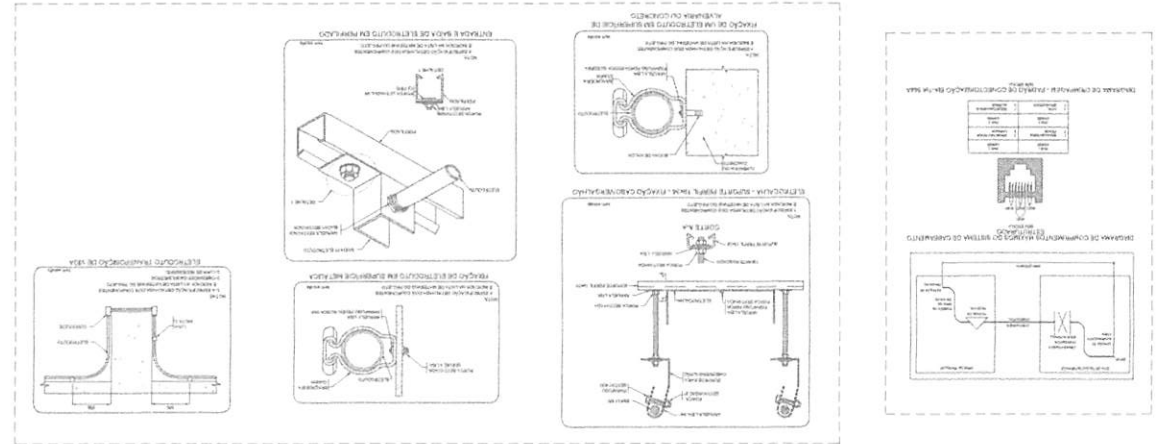


[illegible]

PLANTA BAIXA - TÉRREO

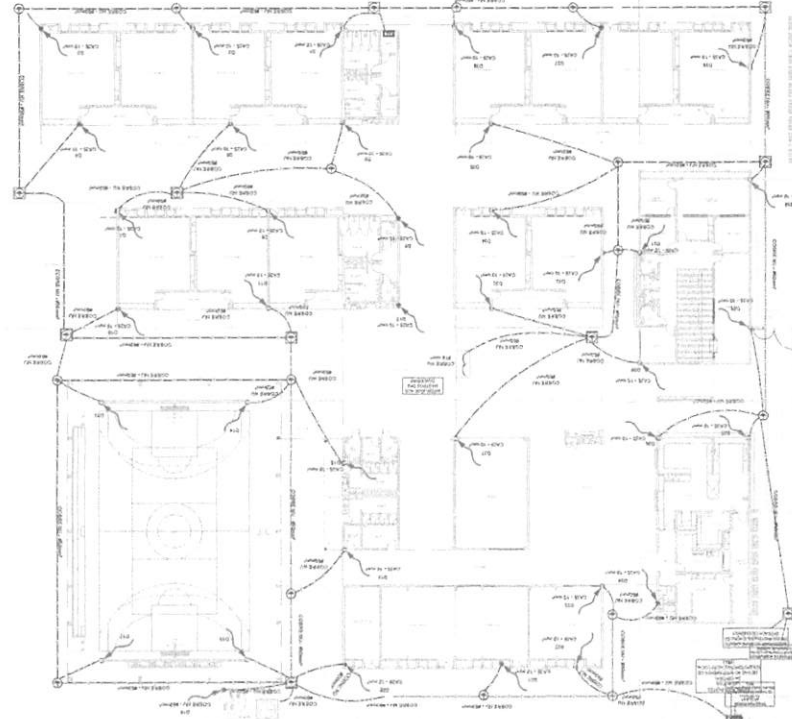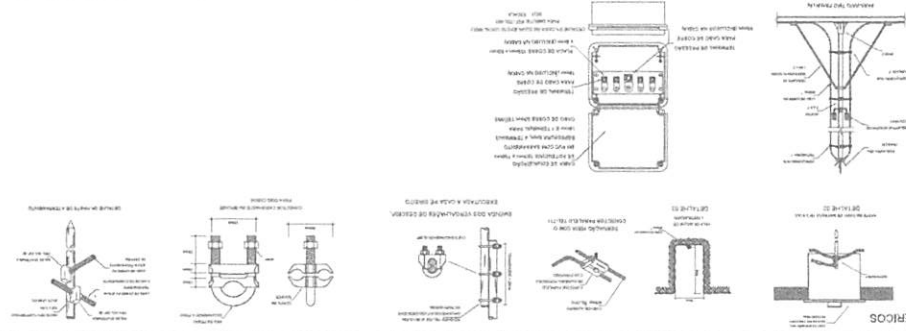DETALHES GÊNERICOS
sem escala

2 PLANTA DE COBERTURA

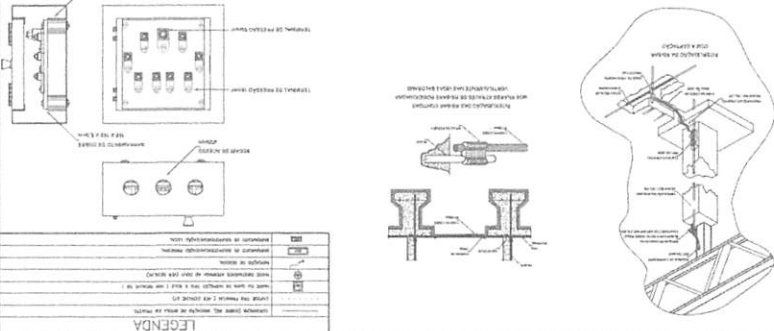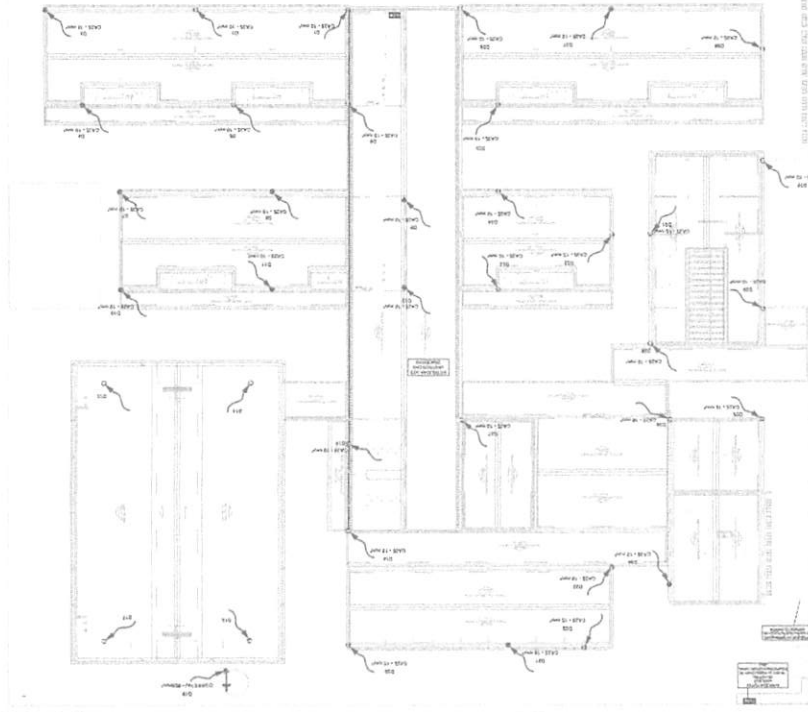



LEGENDA


NOTAS

[illegible][illegible]

[illegible]

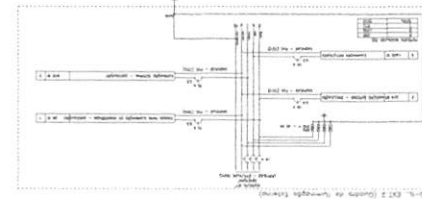

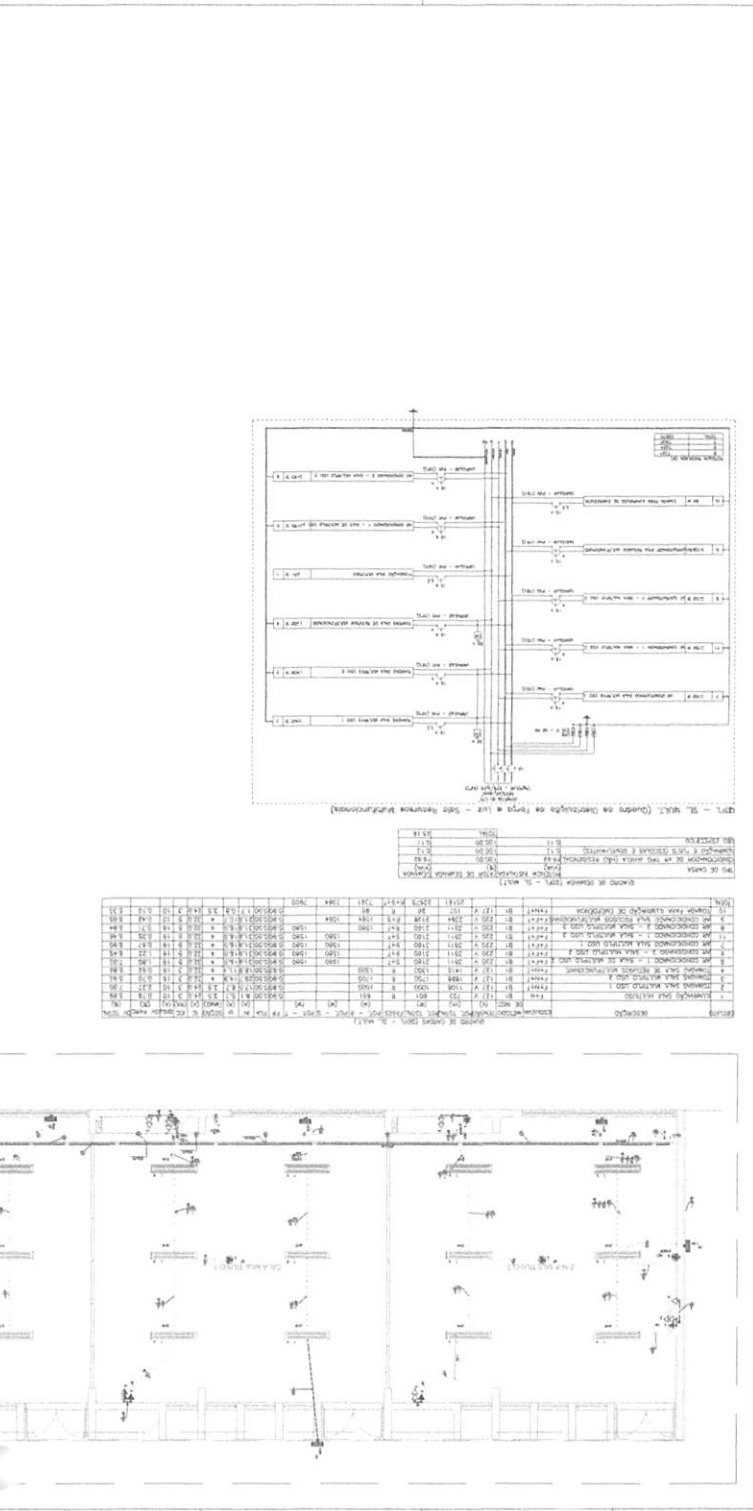

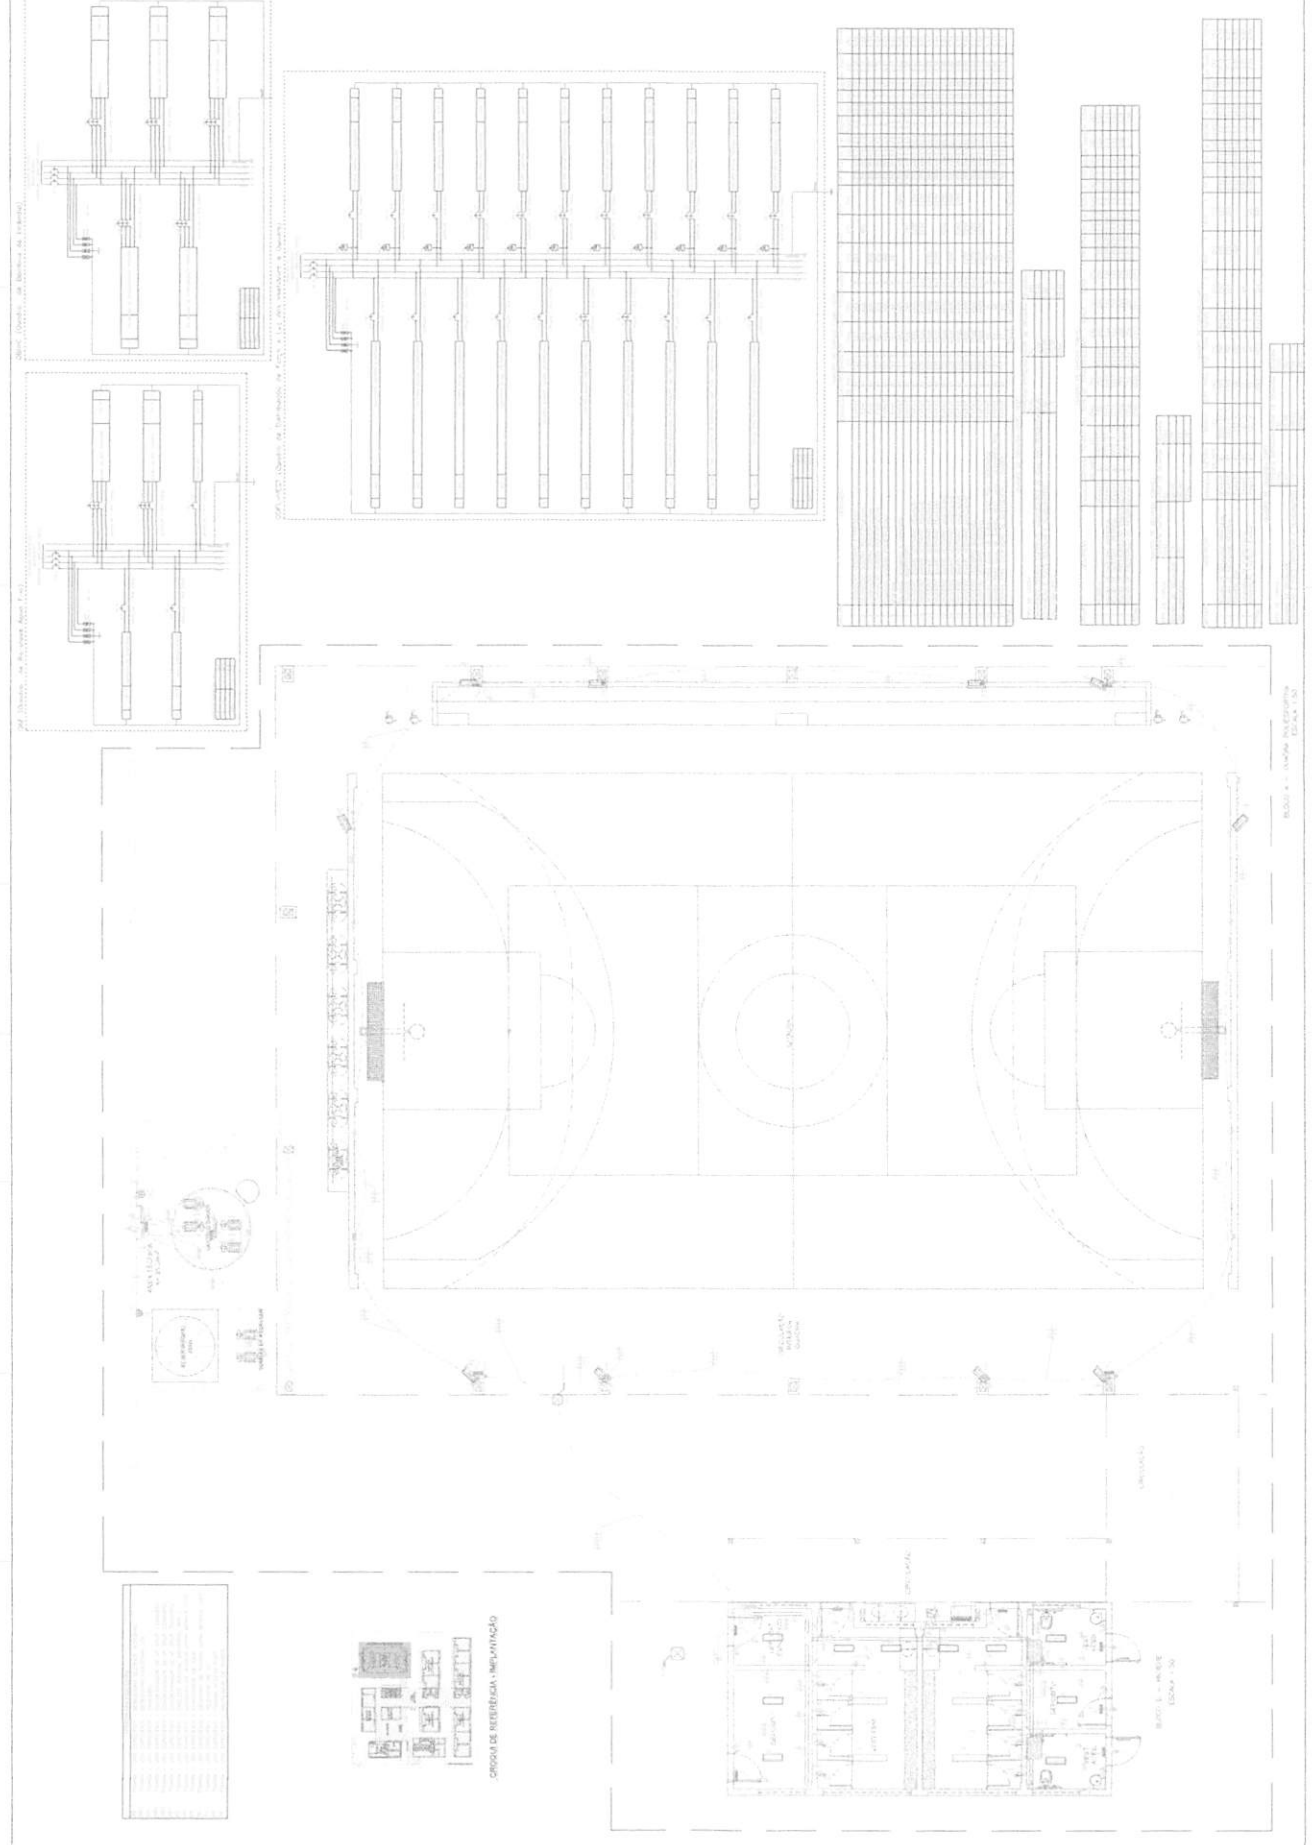

PROJETO PADRÃO - FNDE

INSTITUTO DA EDUCAÇÃO

ESCOLA 13 SAUS DE ALUA - MODELO TRÊS

PROJETO DE INSTALAÇÕES

ESCALA 1:50

09/10

ELE

PROJETO PADRÃO - FNDE

INSTITUTO DA EDUCAÇÃO

ESCOLA 13 SAUS DE ALUA - MODELO TRÊS

PROJETO DE INSTALAÇÕES

ESCALA 1:50

PROJETO PADRÃO - FNDE

INSTITUTO DA EDUCAÇÃO

ESCOLA 13 SAUS DE ALUA - MODELO TRÊS

PROJETO DE INSTALAÇÕES

ESCALA 1:50

PROJETO PADRÃO - FNDE

INSTITUTO DA EDUCAÇÃO

ESCOLA 13 SAUS DE ALUA - MODELO TRÊS

PROJETO DE INSTALAÇÕES

ESCALA 1:50



PROJETO PADRÃO - FNDE

INSTITUTO DA EDUCAÇÃO

ESCOLA 13 SAUS DE ALUA - MODELO TRÊS




PROJETO DE INSTALAÇÕES

ESCALA 1:50

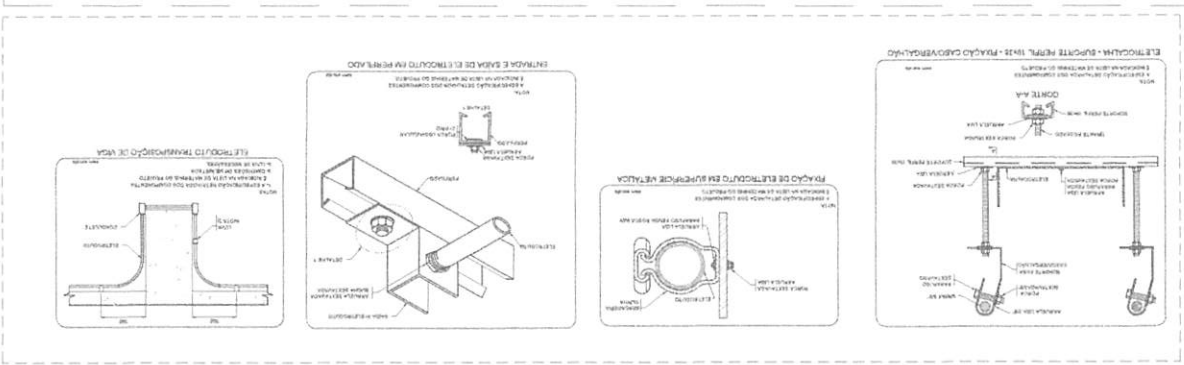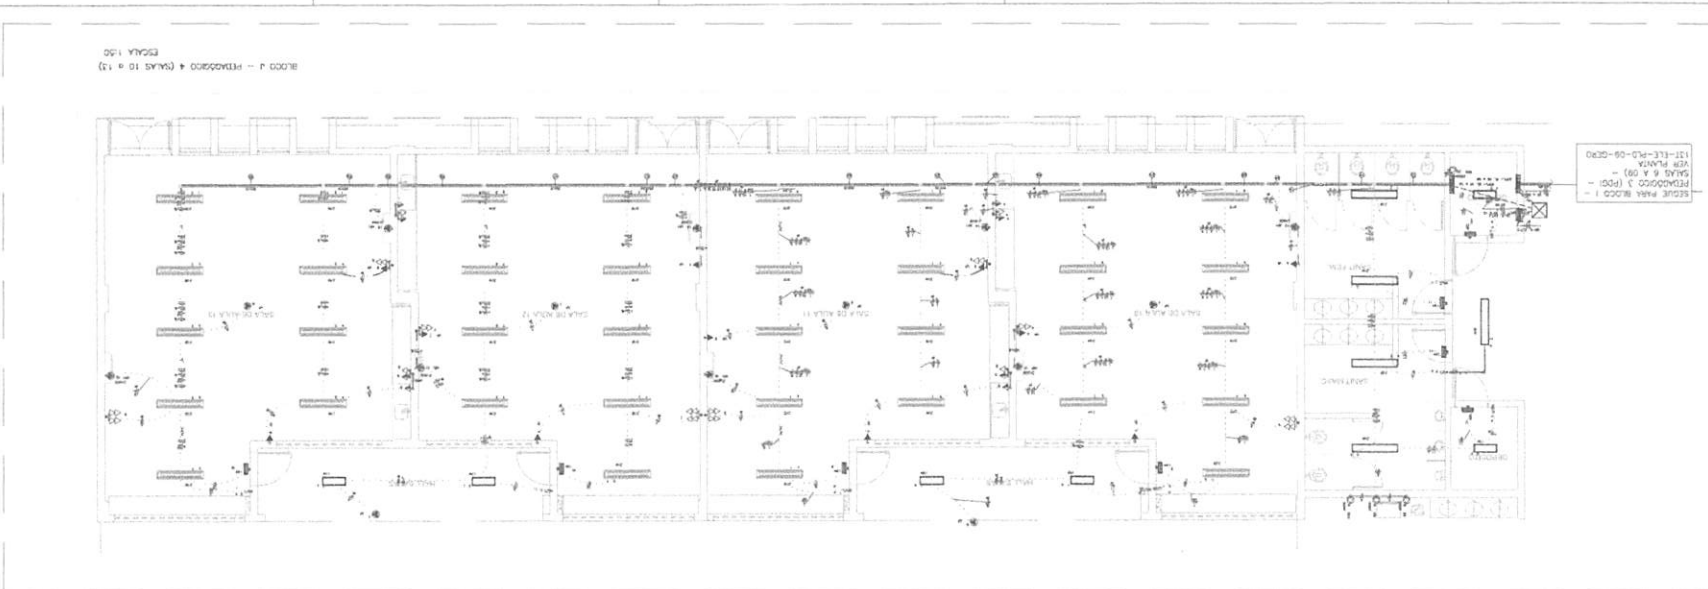



QUANTIDADE DE MATERIAIS









ITEM	QUANTIDADE	UNIDADE	VALOR UNITÁRIO	VALOR TOTAL
1	100	m	1,50	150,00
2	50	m	2,00	100,00
3	20	m	3,00	60,00
4	10	m	4,00	40,00
5	5	m	5,00	25,00
6	3	m	6,00	18,00
7	2	m	7,00	14,00
8	1	m	8,00	8,00
9	1	m	9,00	9,00
10	1	m	10,00	10,00
100	1	m	100,00	100,00

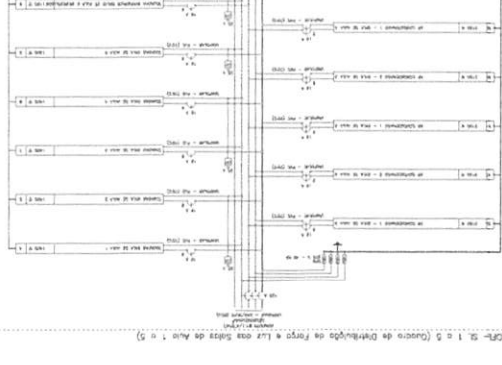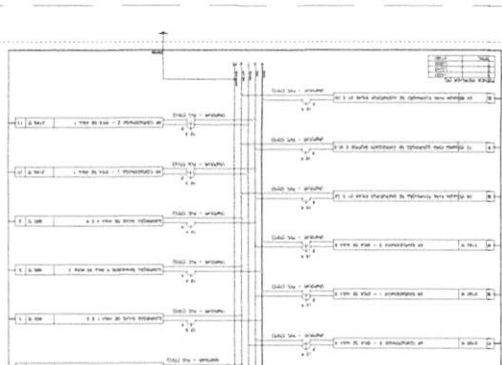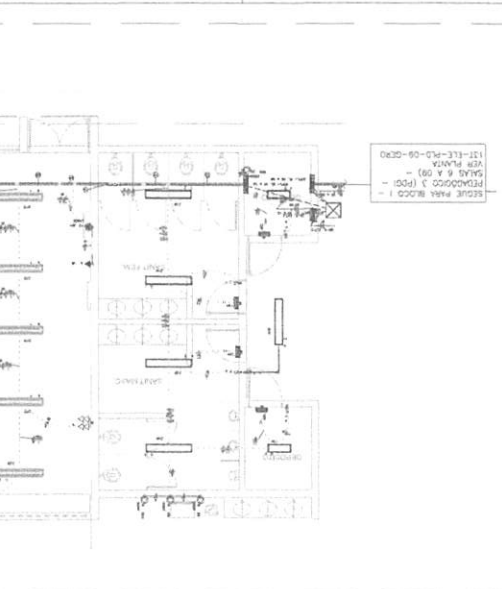

1.  **Legenda**
 2.  **Intervista**
 3.  **Intervista**
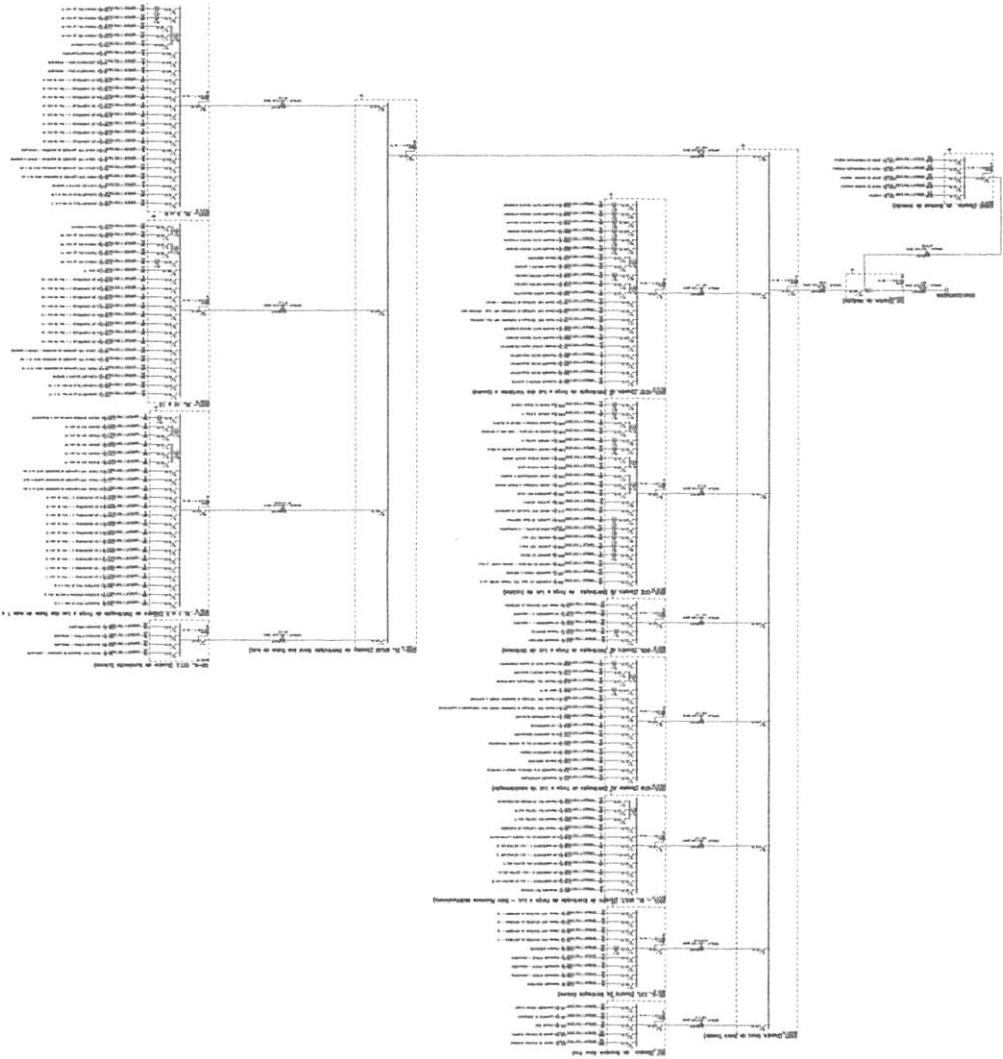

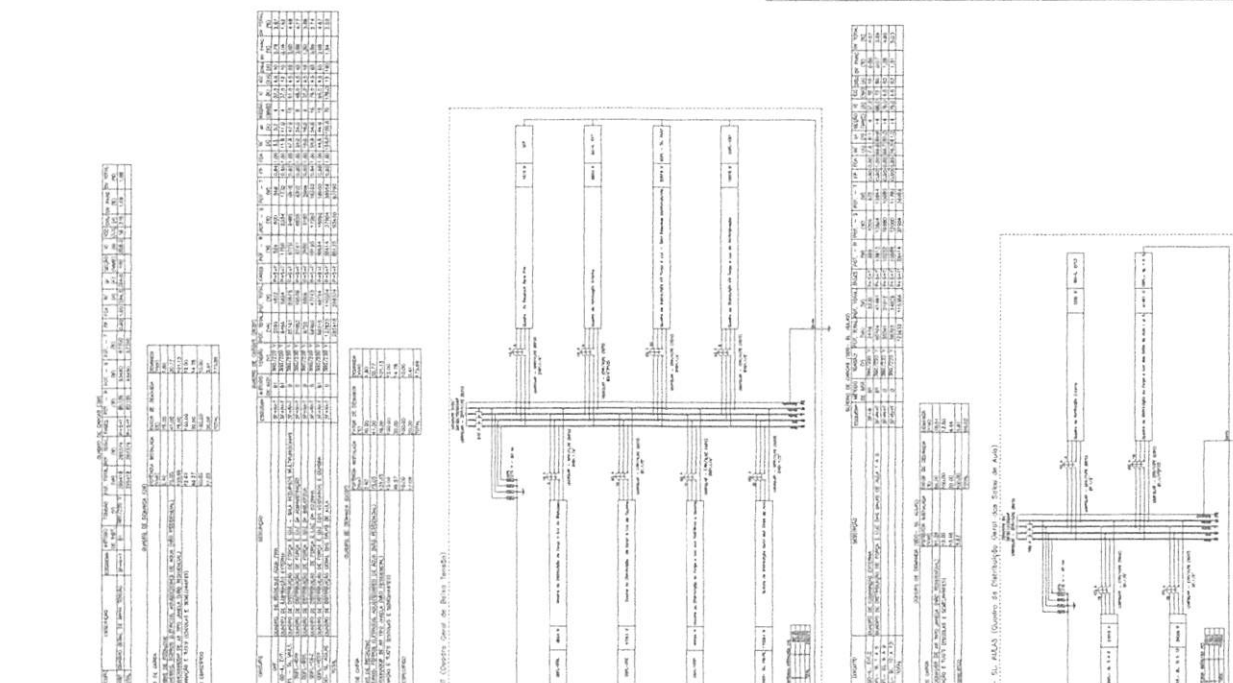[illegible]

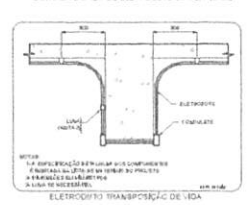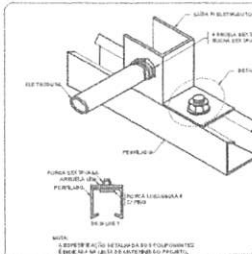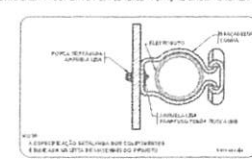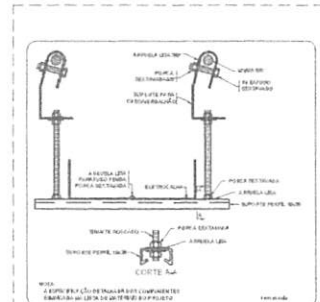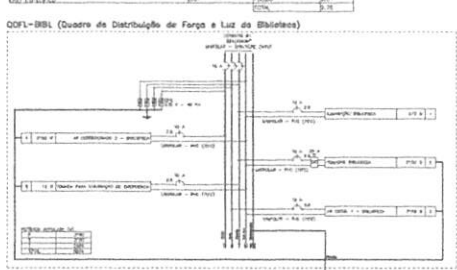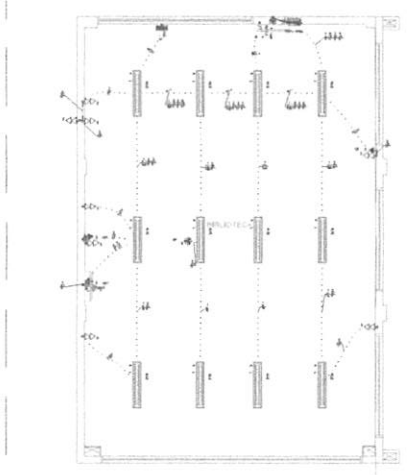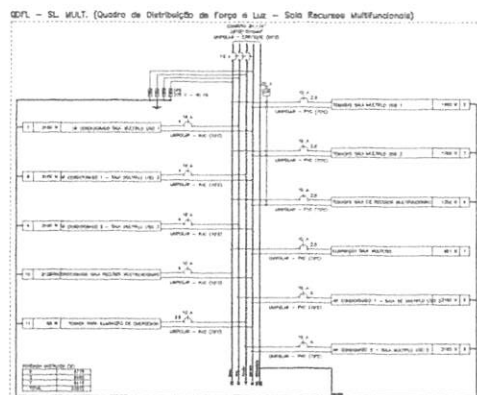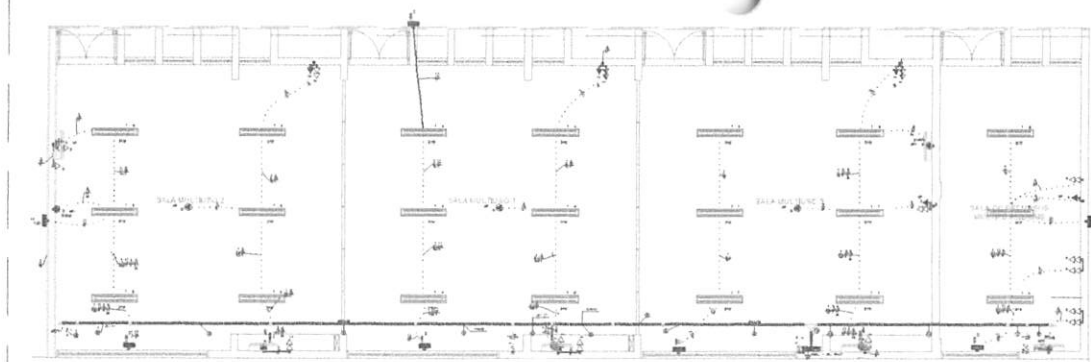[illegible]

LEGENDA

Table with 2 columns: Symbol and Description. It lists various architectural and electrical symbols used in the project, such as doors, windows, furniture, and electrical components.

MINISTÉRIO DA
EDUCAÇÃO
FUNDAÇÃO
PROJETO DE PESQUISA - FINE

Form with fields for: ESCOLA DE SALAS DE ALTA - NÍVEL: TERCEIRO, PROJETO DE INSTALAÇÃO, and ELE.

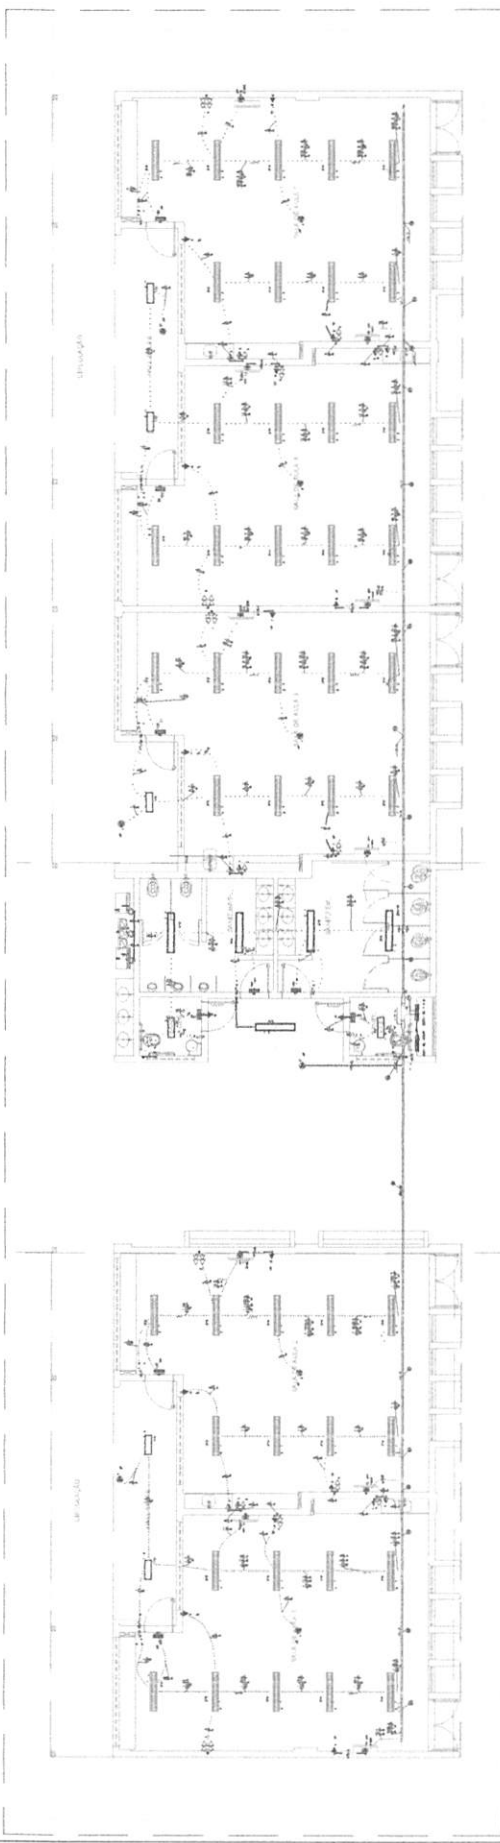


Table with 2 columns: Item and Description. It lists materials and quantities for the project, such as '100m de fio de cobre' and '100m de fio de alumínio'.

Fig. 1. 1. 1. Diagrama de Distribuição de Energia Elétrica para o Bloco D, 1. 1. 1.



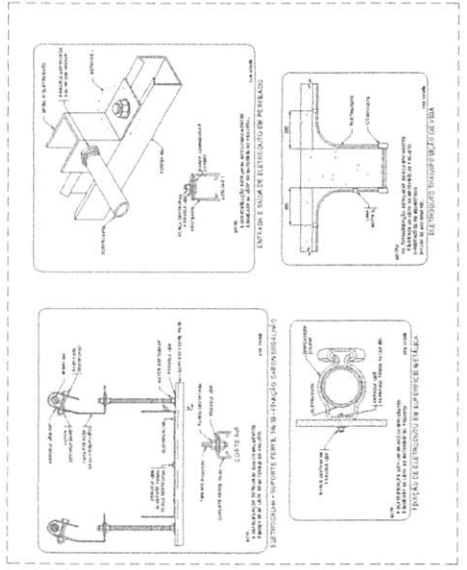


Table with 2 columns: Item and Description. It lists materials and quantities for the project, such as '100m de fio de cobre' and '100m de fio de alumínio'.

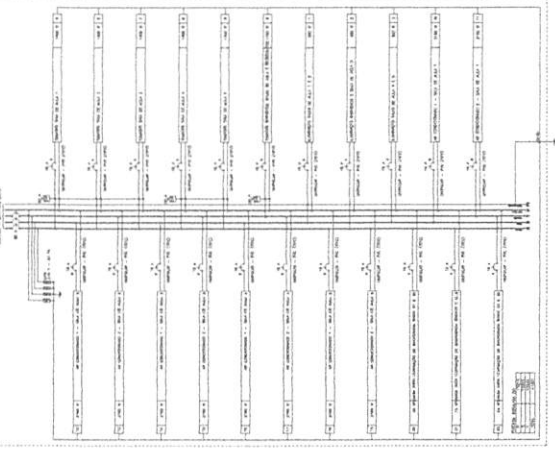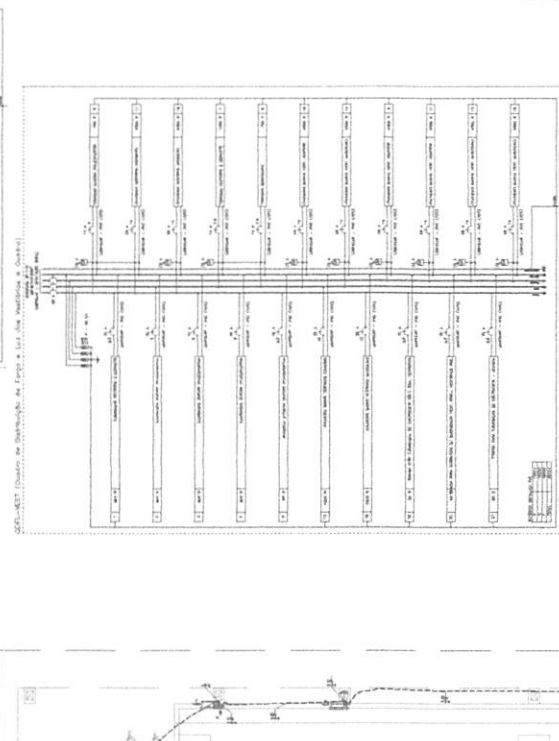

LOCALIZAÇÃO DO BLOCO D - PROVA DO 1º ANO DE CIÊNCIAS II (2014) - 1ª FASE

[illegible]

Number of Islands (2000)	
Islands	Number
1-10	1
11-20	1
21-30	1
991-1000	1

Year of birth	Number of children	Year of birth	Number of children
1940-1944	1	1945-1949	1
1950-1954	1	1955-1959	1
1960-1964	1	1965-1969	1
4730-4734	1	4735-4739	1
4740-4744	1	47	

[illegible]




There is also the problem of finding appropriate indicators to measure the impact of the intervention. The authors suggest that the most appropriate indicators are those that are most closely related to the intervention. In this case, the authors suggest that the most appropriate indicators are those that are most closely related to the intervention.

FNDE Fundação Nacional de Desenvolvimento
Ministério da Educação

PROJECT TO IMPROVE - PRIOR

b	a	
a		


[illegible]

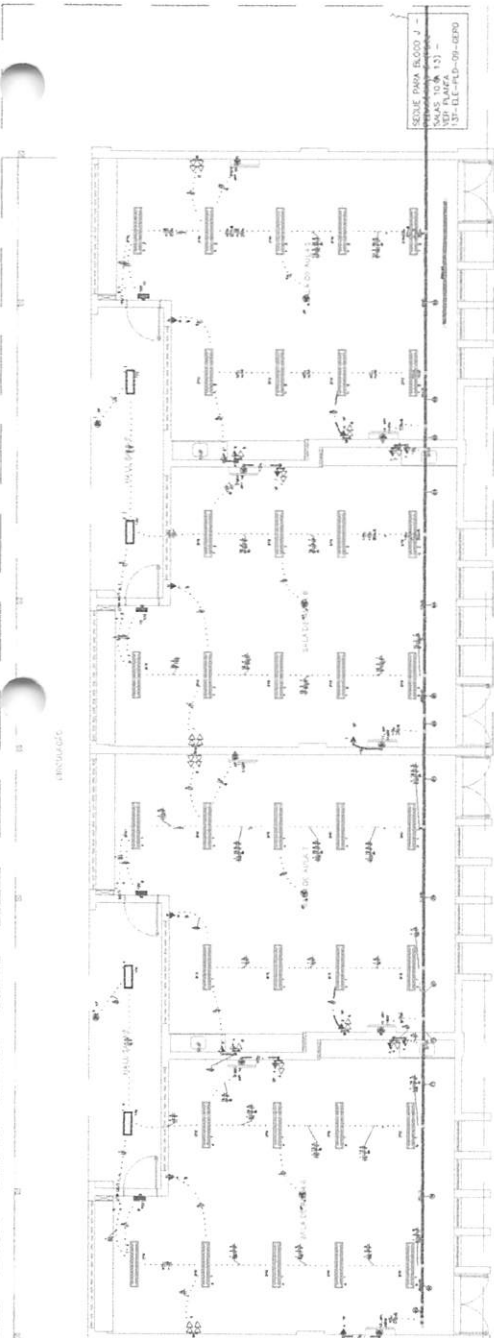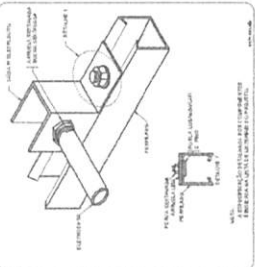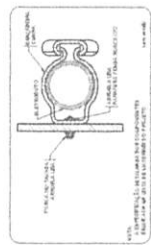[illegible]

BLOCO 1 - PEDAGÓGICO 3 (SALA 06 A 09)
ESCALA 1:50


[illegible]

Year of origin	Year of origin (Y ₀ - 5, 0, 5)	Year of origin (Y ₀ - 5, 0, 5)
1990	1990	1990
1995	1995	1995
2000	2000	2000
2005	2005	2005
2010	2010	2010
2015	2015	2015
2020	2020	2020
2025	2025	2025
2030	2030	2030
2035	2035	2035
2040	2040	2040
2045	2045	2045
2050	2050	2050
2055	2055	2055
2060	2060	2060
2065	2065	2065
2070	2070	2070
2075	2075	2075
2080	2080	2080
2085	2085	2085
2090	2090	2090
2095	2095	2095
2100	2100	2100

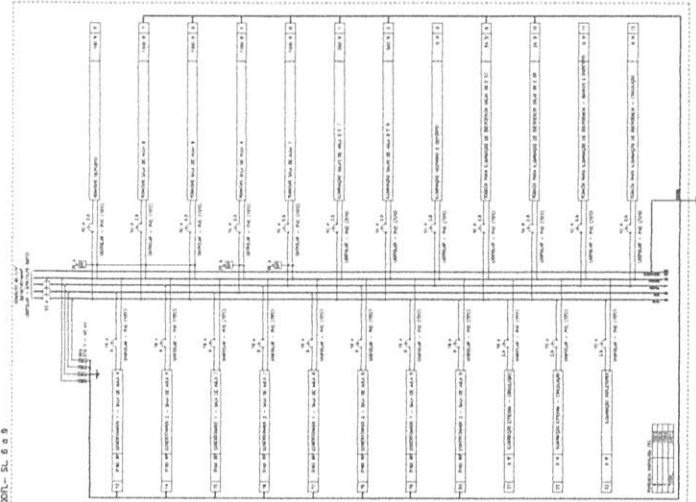

LEGENDA ÍNDICE 1. OBJETIVO 2. ABRANGÊNCIA 3. REFERÊNCIAS 4. DEFINIÇÕES 5. PROCEDIMENTOS 6. MATERIAIS 7. EXECUÇÃO 8. CONTROLE DE QUALIDADE 9. SEGURANÇA 10. MEIO AMBIENTE 11. RESPONSABILIDADES 12. DOCUMENTAÇÃO 13. GLOSSÁRIO 14. ANEXOS 15. HISTÓRICO DE REVISÕES 16. FOLHA DE APROVAÇÃO 17. FOLHA DE REVISÃO 18. FOLHA DE REVISÃO 
--	--

Q01 - Bl. 1 e 2 (Quadra de Instalações de Força e Luz das Salas de Aula 1 e 2)

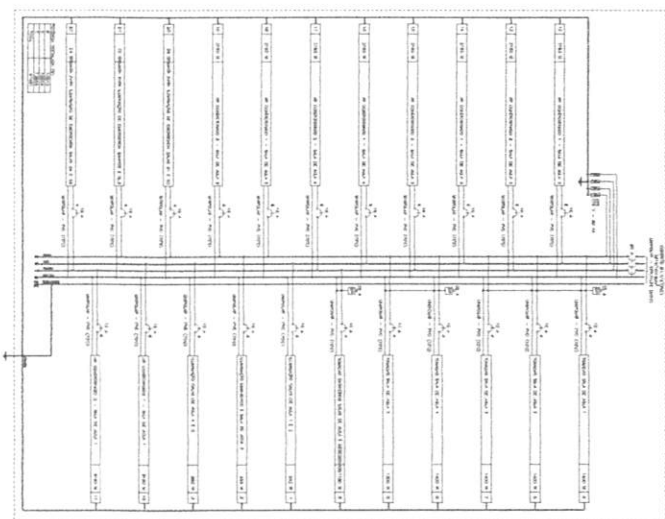

LEGENDA	
1	1.000
2	2.000
3	3.000
100	100.000

CHOCOS DE REFEIÇÃO - IMPLANTAZÃO



LEGENDA

1.000

2.000

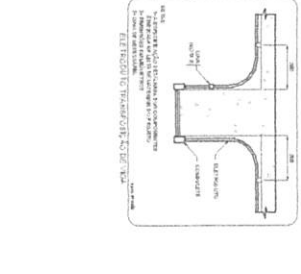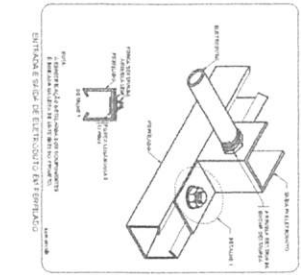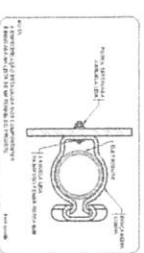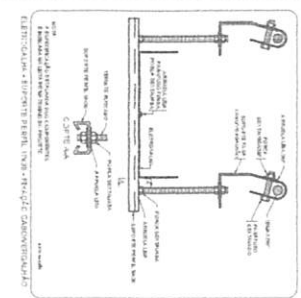

LEGENDA	
1	1.000
2	2.000
3	3.000
100	100.000

Q02 - Bl. 3 e 4 (Quadra de Instalações de Força e Luz das Salas de Aula 3 e 4)






LEGENDA	
1	1.000
2	2.000
3	3.000
100	100.000






FIDE - PROJETO PADRÃO - FIDE

LEGENDA	
1	1.000
2	2.000
3	3.000
100	100.000

FIDE - PROJETO PADRÃO - FIDE

INDE

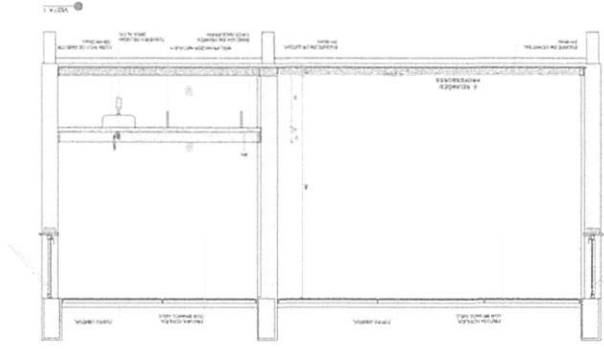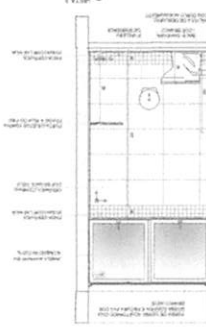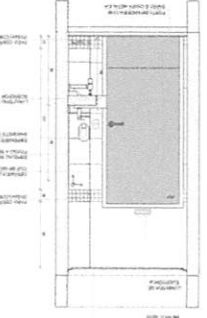

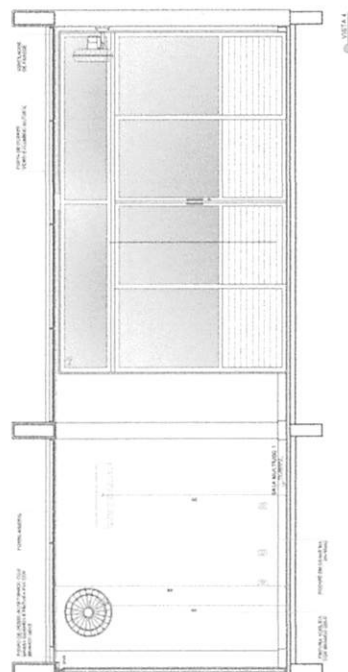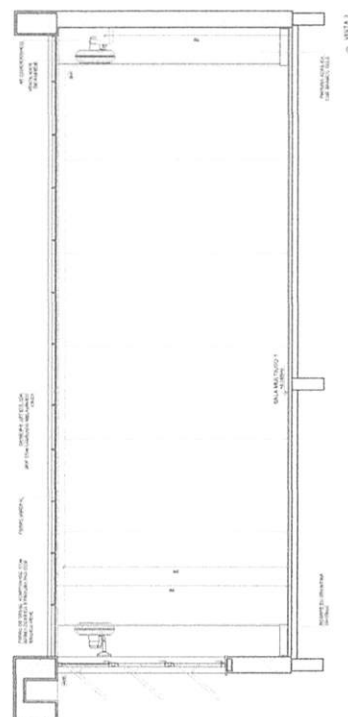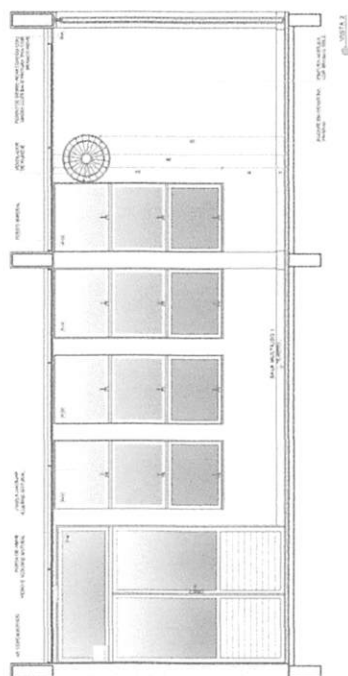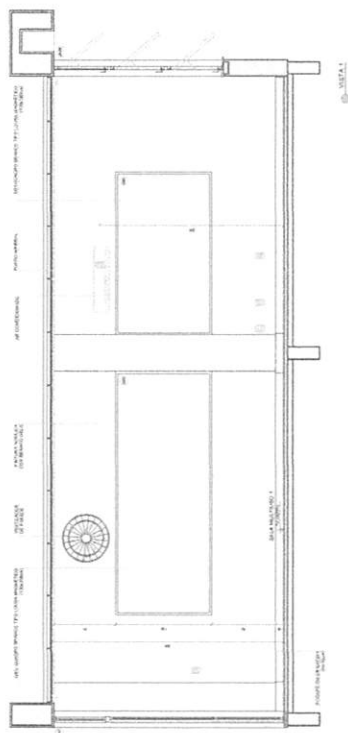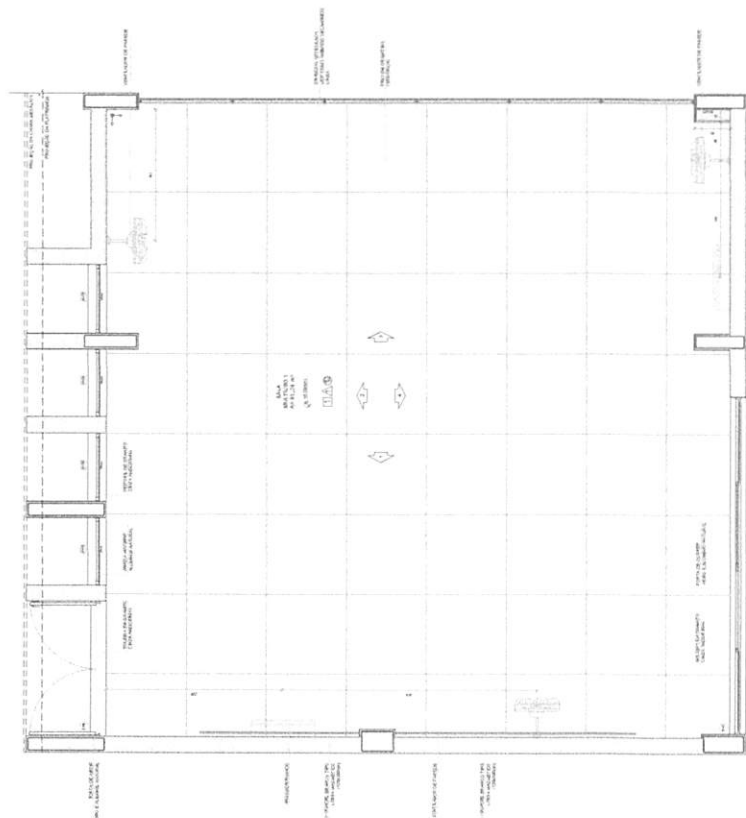

1000

INFORMAÇÕES SOBRE OS MÉTODOS
USADOS PARA OBTENÇÃO DOS DADOS E PARA O ANÁLISE DOS RESULTADOS
FORAM FORNECIDAS POR UM GRUPO DE TRABALHO INTERMUNICIPAL
COMPOSTO POR REPRESENTANTES DE DIFERENTES MUNICÍPIOS DO
ESTADO DE SÃO PAULO, E O RESULTADO DA ANÁLISE FOI VALIDADO POR
UM GRUPO DE TRABALHO INTERMUNICIPAL COMPOSTO POR REPRESENTANTES DE
DIFERENTES MUNICÍPIOS DO ESTADO DE SÃO PAULO.

... and the ...

EDITH HALLMAN, M.D., PH.D.
 DEPARTMENT OF OBSTETRICS AND GYNECOLOGY
 UNIVERSITY OF CALIFORNIA, SAN FRANCISCO
 1601 DIVISadero STREET, BOX 0804
 SAN FRANCISCO, CA 94143-0804
 TEL: 415/355-5800 FAX: 415/355-5801
 E-MAIL: EDITH.HALLMAN@UCSF.EDU

CROQUI DE REFERÊNCIA

[illegible]

STRESS AND ANXIETY

FNDE
Fundação Nacional
do Desenvolvimento
Educativo
MINISTÉRIO DA
EDUCAÇÃO

PROJETO PADRÃO - FNDE

[illegible]

00000000000000000000

ACKNOWLEDGMENTS

objects with

10/27/2011

40

12345678910111213141516171819202122232425262728293031323334353637383940414243444546474849505152535455565758596061626364656667686970717273747576777879808182838485868788899091929394959697989910010110210310410510610710810911011111211311411511611711811912012112212312412512612712812913013113213313413513613713813914014114214314414514614714814915015115215315415515615715815916016116216316416516616716816917017117217317417517617717817918018118218318418518618718818919019119219319419519619719819920020120220320420520620720820921021121221321421521621721821922022122222322422522622722822923023123223323423523623723823924024124224324424524624724824925025125225325425525625725825926026126226326426526626726826927027127227327427527627727827928028128228328428528628728828929029129229329429529629729829930030130230330430530630730830931031131231331431531631731831932032132232332432532632732832933033133233333433533633733833934034134234334434534634734834935035135235335435535635735835936036136236336436536636736836937037137237337437537637737837938038138238338438538638738838939039139239339439539639739839940040140240340440540640740840941041141241341441541641741841942042142242342442542642742842943043143243343443543643743843944044144244344444544644744844945045145245345445545645745845946046146246346446546646746846947047147247347447547647747847948048148248348448548648748848949049149249349449549649749849950050150250350450550650750850951051151251351451551651751851952052152252352452552652752852953053153253353453553653753853954054154254354454554654754854955055155255355455555655755855956056156256356456556656756856957057157257357457557657757857958058158258358458558658758858959059159259359459559659759859960060160260360460560660760860961061161261361461561661761861962062162262362462562662762862963063163263363463563663763863964064164264364464564664764864965065165265365465565665765865966066166266366466566666766866967067167267367467567667767867968068168268368468568668768868969069169269369469569669769869970070170270370470570670770870971071171271371471571671771871972072172272372472572672772872973073173273373473573673773873974074174274374474574674774874975075175275375475575675775875976076176276376476576676776876977077177277377477577677777877978078178278378478578678778878979079179279379479579679779879980080180280380480580680780880981081181281381481581681781881982082182282382482582682782882983083183283383483583683783883984084184284384484584684784884985085185285385485585685785885986086186286386486586686786886987087187287387487587687787887988088188288388488588688788888989089189289389489589689789889990090190290390490590690790890991091191291391491591691791891992092192292392492592692792892993093193293393493593693793893994094194294394494594694794894995095195295395495595695795895996096196296396496596696796896997097197297397497597697797897998098198298398498598698798898999099199299399499599699799899910001001100210031004100510061007100810091010101110121013101410151016101710181019102010211022102310241025102610271028102910301031103210331034103510361037103810391040104110421043104410451046104710481049105010511052105310541055105610571058105910601061106210631064106510661067106810691070107110721073107410751076107710781079108010811082108310841085108610871088108910901091109210931094109510961097109810991100110111021103110411051106110711081109111011111112111311141115111611171118111911201121112211231124112511261127112811291130113111321133113411351136113711381139114011411142114311441145114611471148114911501151115211531154115511561157115811591160116111621163116411651166116711681169117011711172117311741175117611771178117911801181118211831184118511861187118811891190119111921193119411951196119711981199120012011202120312041205120612071208120912101211121212131214121512161217121812191220122112221223122412251226122712281229123012311232123312341235123612371238123912401241124212431244124512461247124812491250125112521253125412551256125712581259126012611262126312641265126612671268126912701271127212731274127512761277127812791280128112821283128412851286128712881289129012911292129312941295129612971298129913001




53

UET - Coimbra







that the presence of

1999

0.000000

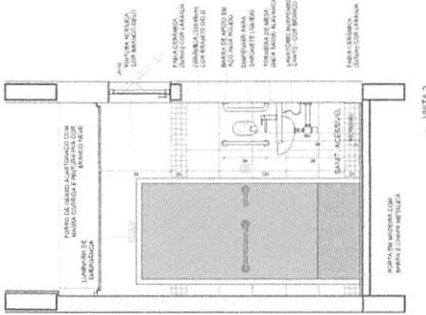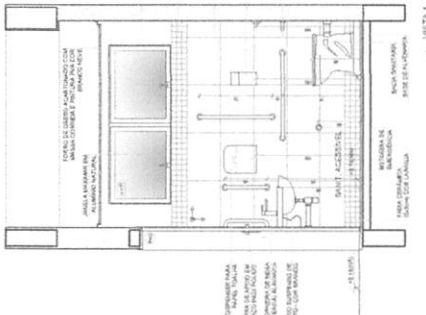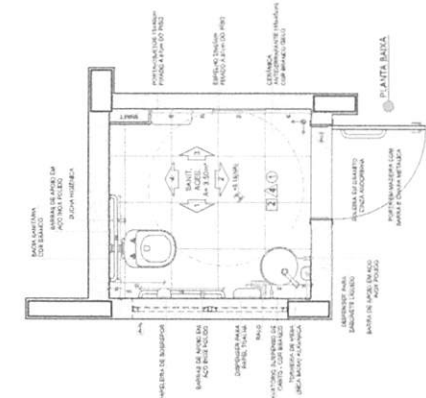

CROQUI DE REFERÊNCIA

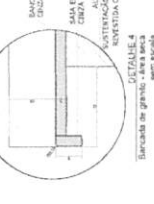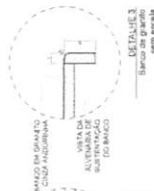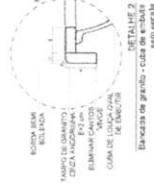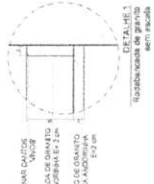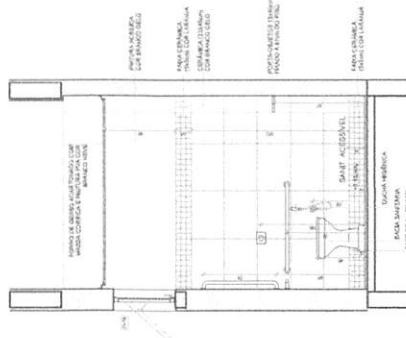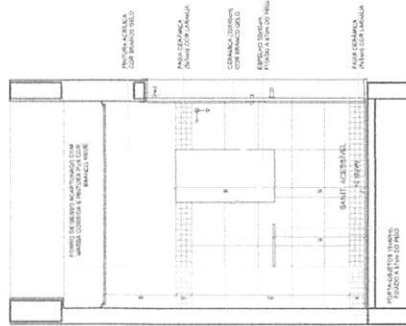

NOTAS

- 1. VERIFICAR A POSIÇÃO DO BANHEIRO ACESSÍVEL EM RELAÇÃO ÀS SALAS DE AULA.
REFERÊNCIAS

- 1. NBR 9070-1:2004 - Acessibilidade - Requisitos para edificações.
- 2. NBR 9070-2:2004 - Acessibilidade - Requisitos para edificações.
- 3. NBR 9070-3:2004 - Acessibilidade - Requisitos para edificações.
- 4. NBR 9070-4:2004 - Acessibilidade - Requisitos para edificações.

CONTROLE DE REVISÕES

Nº	DATA	DESCRIÇÃO
----	------	-----------

FNDE **Ministério da Educação**
Projeto de Arquitetura

PROJETO PADRÃO - FNDE

PROJETISTA	
ELABORADO	
MAQUETADO	
PROJETISTA	
REVISÃO	
AUTOR DO PROJETO	
TIPO	

COMPRIMENTO	
ÁREA	

ESCOLA 13 SALAS DE AULA - MODELO TERREO

PROJETO DE ARQUITETURA

COORDENADOR	ANILTON LOBO - PEDAGÓGICO 2
DESENVOLVIDOR	SANITÁRIO ACESSÍVEL
DESENVOLVIDOR	DETAHES BANCALAS

COORDENADOR	ANILTON LOBO
DESENVOLVIDOR	ANILTON LOBO
DESENVOLVIDOR	ANILTON LOBO

COORDENADOR	ANILTON LOBO
DESENVOLVIDOR	ANILTON LOBO
DESENVOLVIDOR	ANILTON LOBO

COORDENADOR	ANILTON LOBO
DESENVOLVIDOR	ANILTON LOBO
DESENVOLVIDOR	ANILTON LOBO

1



- METODAS E NÍVEIS DE MEDIÇÃO
- VERIFICAR POSIÇÃO QUANTO AOS PLANEJOS DO PROJETO ESTRUTURAL
- VERIFICAR DETALHES CONSTRUCTIVOS PERTENCENTES AOS PRINCIPAIS DETALHAMENTOS
- EM CASO DE CONFLITO DE INFORMAÇÕES ENTRE O PROJETO GRÁFICO E O DEBEMUNDO, DESMONTAR, PREVALER A REALIDADE CONTEÚDO NOS DEBEMUNDO
- ALTERAÇÕES NESTE PROJETO SOMENTE COM AUTORIZAÇÃO EXPRESSA DO FIDE


REFERÊNCIAS:

- PLANILHA DE QUANTITATIVOS
- MEMÓRIA DESCRITIVA E ESPECIFICAÇÕES TÉCNICAS MARCAS FABRICANTES DE MATERIAIS RELACIONADOS AOS RESULTADOS OBTIDOS EM PRÉ-TESTES COMO REFERÊNCIA, O FIDE NÃO DESMONTA A SELECÇÃO DE MARCAS E NÃO MANTÉM CASAMENTO DE FABRICANTE;




CROQUI DE REFERÊNCIA


Nº	DATA	DESCRIÇÃO
CONTROLE DE REVISÕES		
FNDE Fundo Nacional de Desenvolvimento da Educação		MINISTÉRIO DA EDUCAÇÃO
PROJETO PADRÃO - FNDE		
PROPRIETÁRIO _____		
ENDEREÇO _____		
MUNICÍPIO - UF _____		
PROPRIETÁRIO _____		
RESP. TÉCNICO _____		CREA* _____
AUTOR DO PROJETO _____		DAU* _____
ELFO		CREA
		RA
OBSERVAÇÕES:		
ESCOLA 13 SALAS DE AULA - MODELO TERREO		
PROJETO DE ARQUITETURA		
COORDENAÇÃO: CGEST - Coordenação Geral da Instituição Educativa	AMPLIAÇÃO BLOCO N - PEDAGÓGICO 2 SANITÁRIO FEMININO	ARQ
FECHADO	MATERIAL R/GD	ESPALHA VCS
FECHADO	DATA EMISSÃO: 09/08/2022	PRIMEIRO
P-1 08/11/2016		49/52

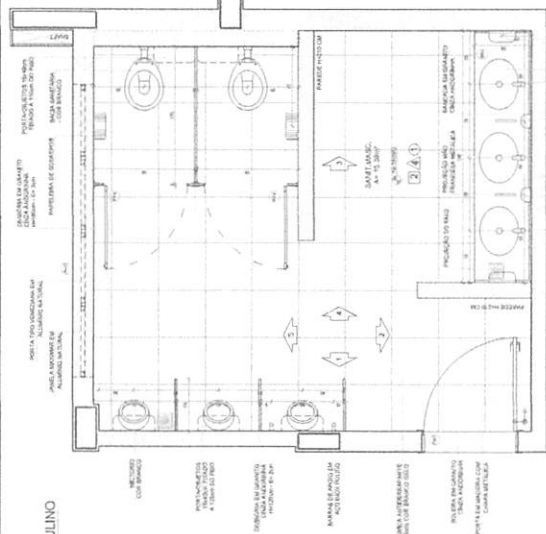


PLANTA BASICA

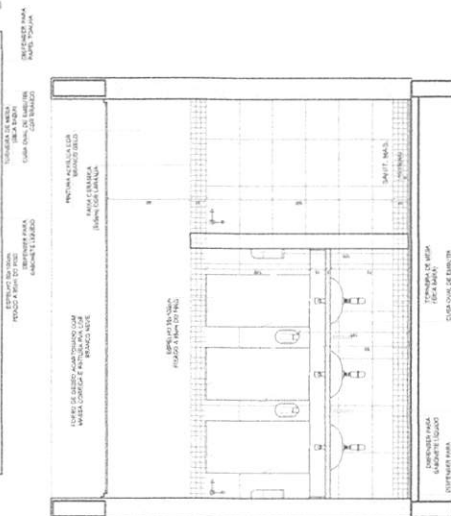


VISTA 2

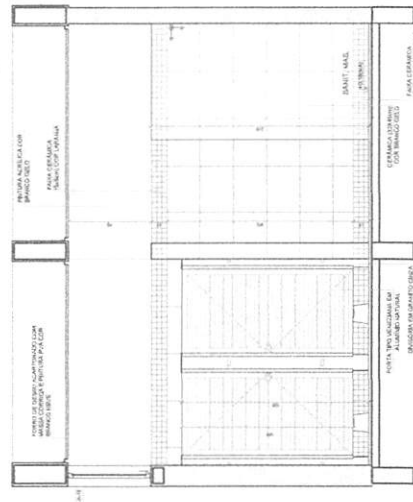


VISTA 4

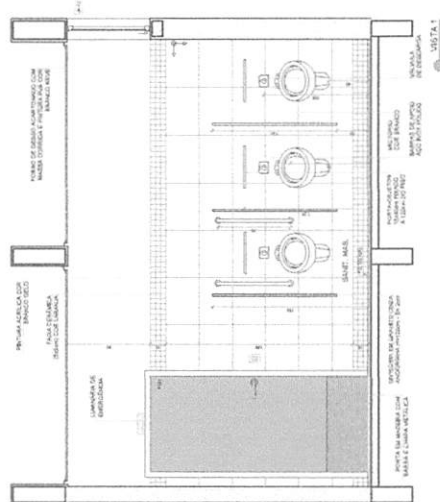

1985 TA 9

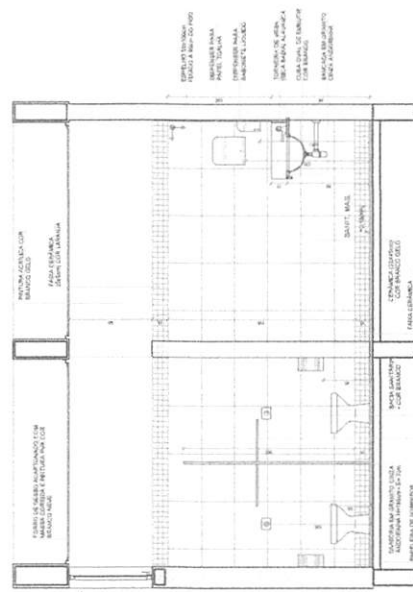

VISTA 3

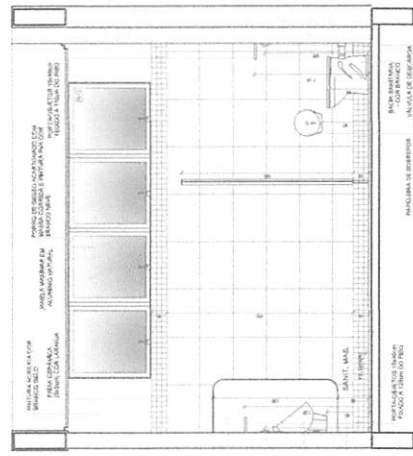

VISTA 5

FACT 13

- MESES E ANOS EM ATIVIDADE
VERIFICAR PORÇÃO EMBA DO PLANO NO PROJETO ESTRUTURAL
VERIFICAR DETALHES CONSTRUTIVOS PRESENTES NAS PLANCHAS DE DETALHAMENTO
EM CASO DE CONFLITO DE INFORMAÇÕES ENTRE O PROJETO GRÁFICO E O MINUTUAL DISCREPÂNCIA, PARALELA E
INFORMAÇÃO CONTRA AOS DESENHOS
ALTA DIFERENÇA ENTRE PROJETO E MINUTUAL COM AUTORIZAÇÃO EXPRESSA DO PROJETO







survival

- PLANO DE QUANTIDADE









CROQUI DE REFERÊNCIA

[illegible]

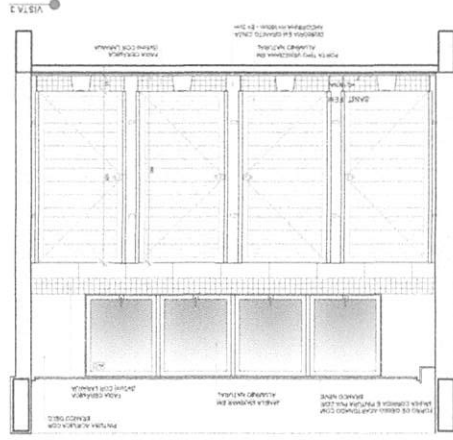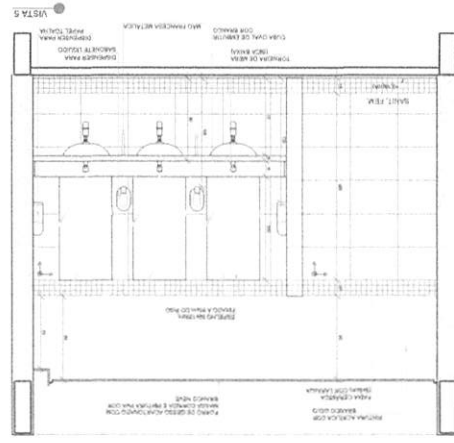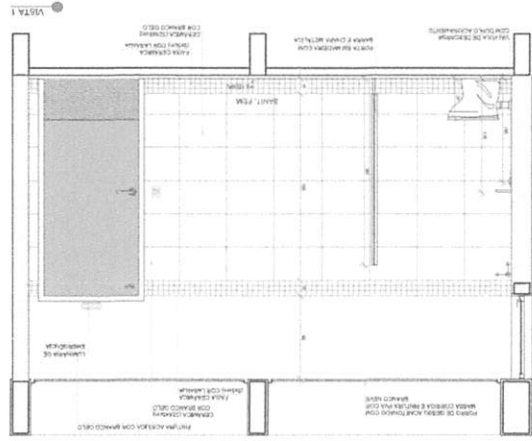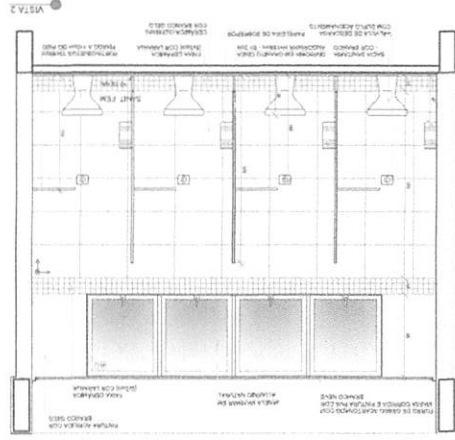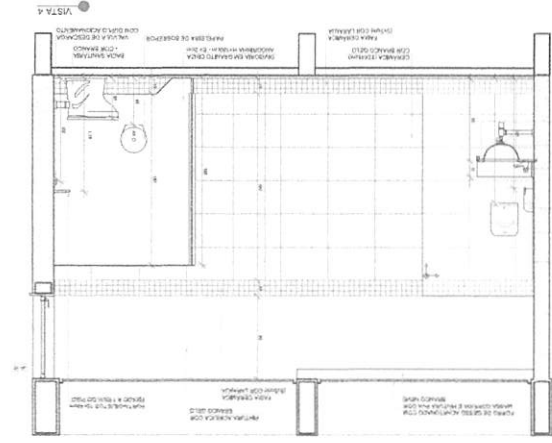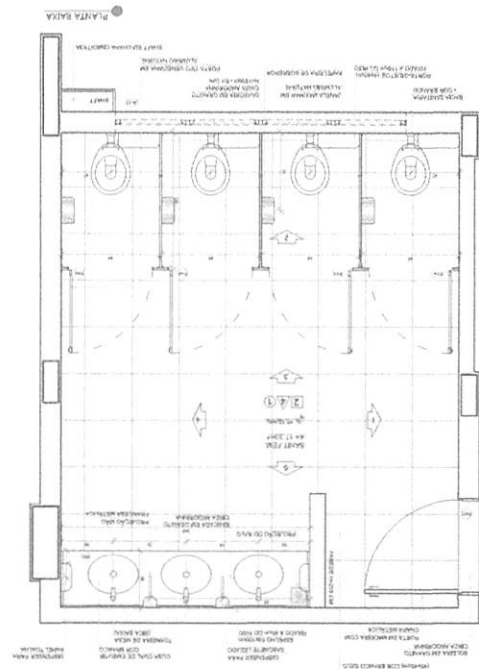[illegible][illegible]

CROQUI DE REFERÊNCIA

1 SANITÁRIO
ESCALA 1/25

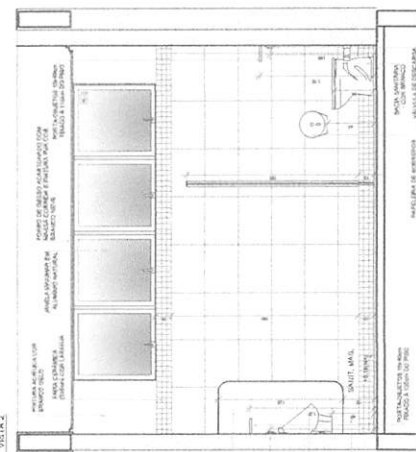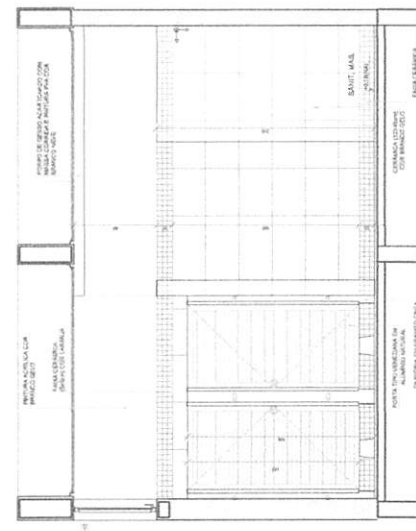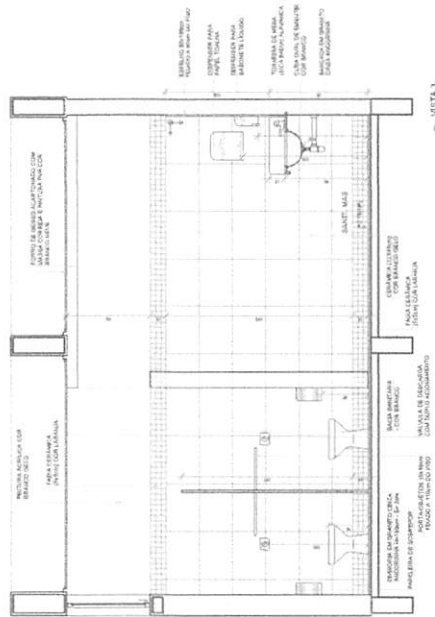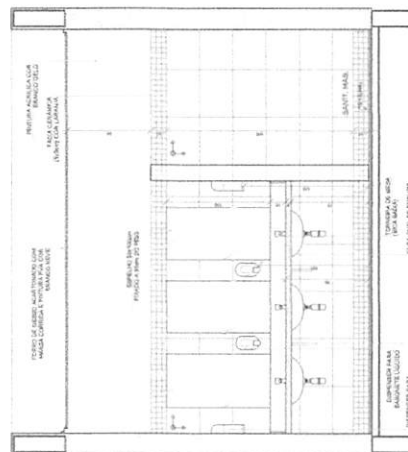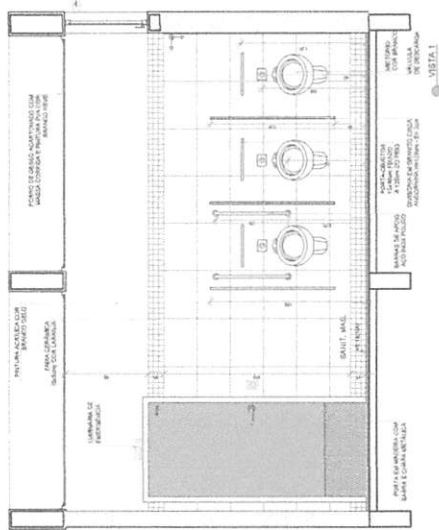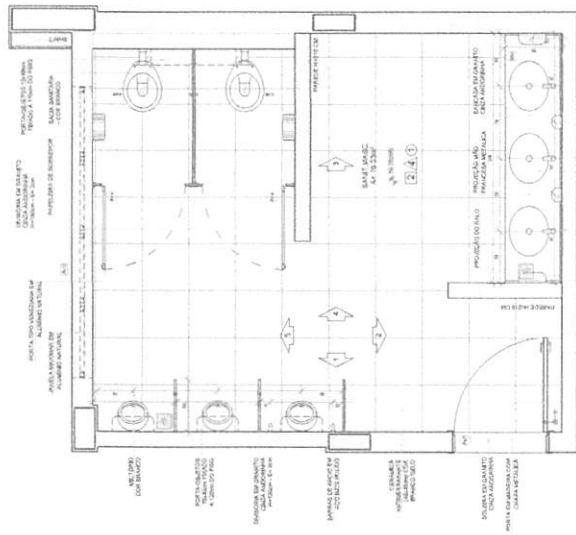

1000

- MÉTODOS E INSTRUMENTOS DE PESQUISA

accuracy

- PLANO DE QUANTILHAS



CROQUI DE REFERÊNCIA

no.	data	remarks
-----	------	---------

0207 253600 www.cps.uk

FNDE Fundo Nacional do Desenvolvimento da Educação
MINISTÉRIO DA EDUCAÇÃO

PROJETO PADRÃO - FNDE

Confidential

объема

1000

QUESTIONS

CONCLUSIONS










UNITED CO. REG.

53

Source: *Author's calculations*.

...der die ...

AN (BA) = 7.0

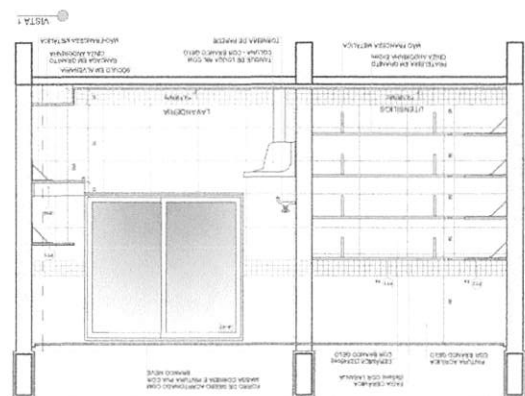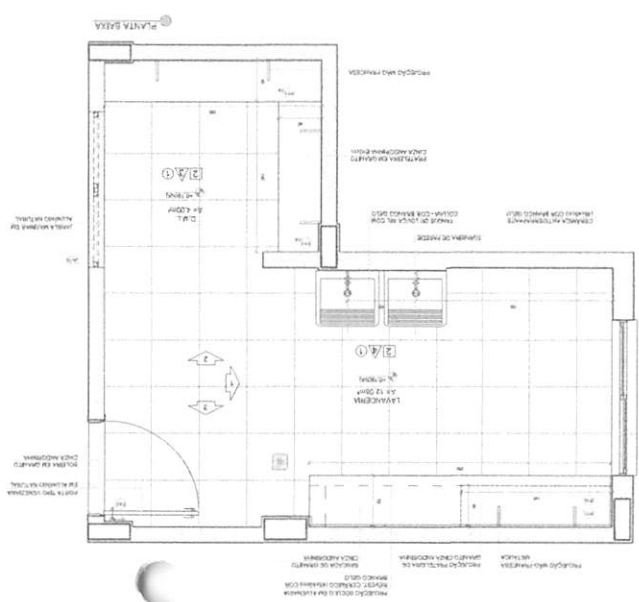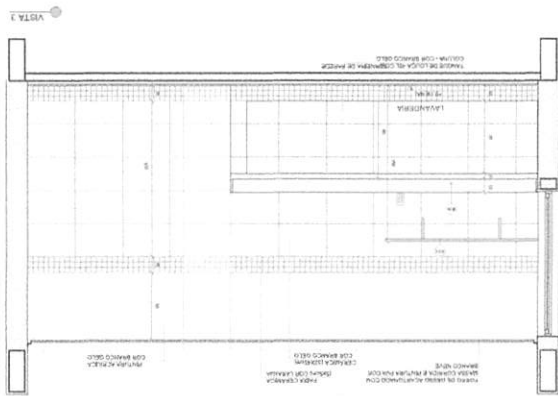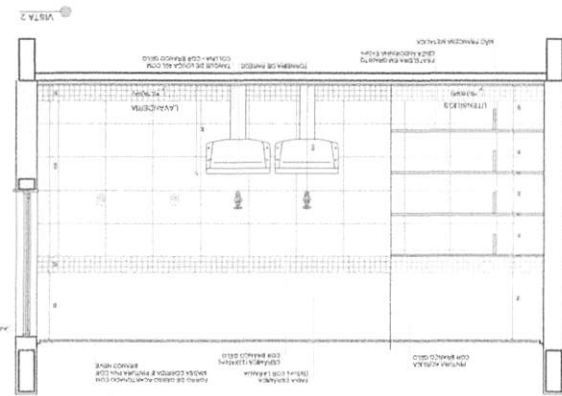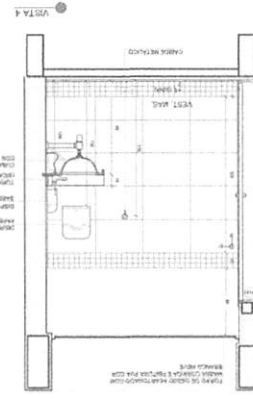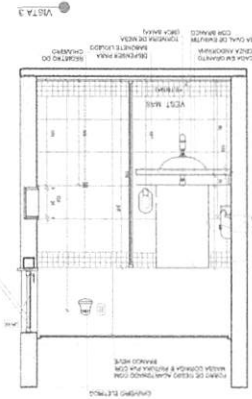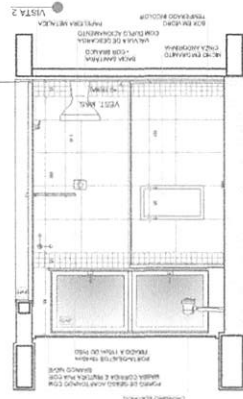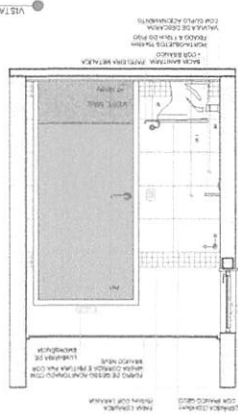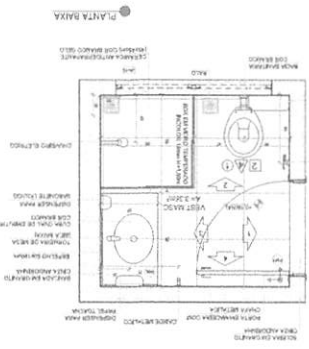

1. **Objetivo:** Analisar o impacto da implementação de um novo sistema de gestão de estoque em uma empresa.

2. **Justificativa:** A implementação de um novo sistema de gestão de estoque é uma medida estratégica para melhorar a eficiência operacional e reduzir custos.

3. **Metodologia:** A pesquisa será realizada por meio de uma abordagem qualitativa, utilizando entrevistas com especialistas e análise documental.

4. **Resultados Esperados:** Espera-se identificar os benefícios e desafios da implementação do novo sistema, bem como avaliar o impacto na eficiência operacional e nos custos.

5. **Conclusão:** A conclusão da pesquisa será baseada nos resultados obtidos durante a análise dos dados coletados.

CONTEÚDO DE REVISÃO		Nº DATA
FNDE Fundação Nacional da Educação		
MINISTÉRIO DA EDUCAÇÃO		
PROJETO PADRÃO - FNDE		
PROPOSTORA	MUNICÍPIO - UF	
PROJETANTE		
REVISOR TÍTULO	CASA	
AUTOR DO PROJETO	CASA	
LINHA	QUILÔMETRO	
ESCOLA 13 SALAS DE AULA - MODELO TERREO		
PROJETO DE ARQUITETURA		
CONSERVAÇÃO	COBERT - Conservação Estrutural	
ESTADO	UF	
DATA DE ELABORAÇÃO	BRASIL	
PREÇO UNITÁRIO	40/52	

Architectural floor plan of the 'Casa de la Memoria' in Bogotá, Colombia. The plan shows a long, narrow building with multiple rooms, corridors, and a central courtyard. Key areas include a large hall (SALA DE REUNIONES), a kitchen (COCINA), a dining area (COMEDOR), and a living area (SALA). The plan is labeled with dimensions and room names in Spanish. A legend at the bottom right identifies symbols for walls, doors, and furniture.

Architectural floor plan of the 'Planta Baixa' (Ground Floor) of the 'Casa da Família' (Family House). The plan shows a large central hall with a fireplace, a kitchen, a dining area, and a living area. The plan is labeled with dimensions and includes a scale bar. The title 'PLANTA BAIXA' is at the bottom right.

[illegible]

NOTAS

- MEDIDA E VAZÃO IMETRICAS.

- CONFERIR PRÉLIMINAR EM TODAS PLACAS DO PROJETO INSTRUMENTAL.

- VERIFICAR EXATIDÃO CONFORMIDADE PERMITECIDAS NAS PLACAS DE INSTRUMENTAÇÃO.

- EM CASO DE COMPLETO DESACORDO ENTRE O PROJETO GERADO E O PROJETO, EXISTENTE, PROCEDER A AUTOMÁTICA EXATIDÃO NA PERMITECIDAS.

- EM ALTERNATIVA NESTE PROJETO NENHUMA DAS TUBERIAS EXPRESSA LOCAIS.



REFERÊNCIAS

- PLANO DE QUALIFICAÇÃO.


- MEDIDAS, GERADAS E DIMENSIONAIS TUBERIAS TUBERIAS E DE INSTRUMENTAÇÃO, NENHUMA DAS PLACAS DO PROJETO (COM EXATIDÃO) E FÓRMULA PARA DETERMINAR O VALOR DE NENHUMA DAS TUBERIAS.



CROQUI DE REFERÊNCIA

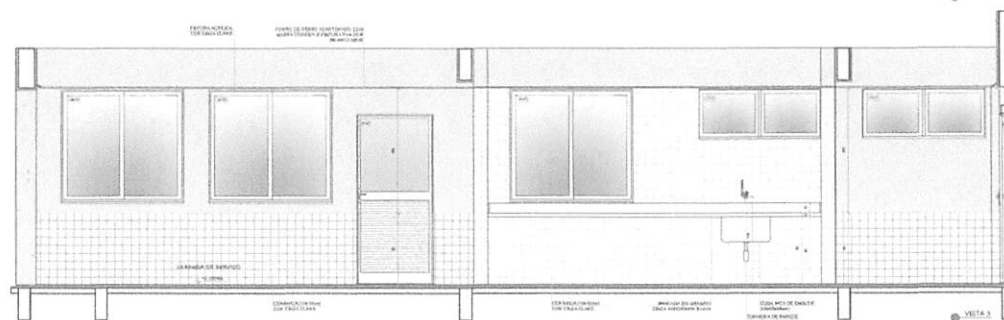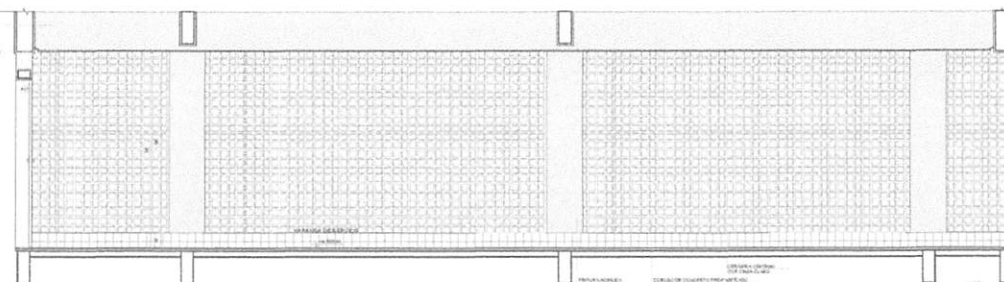

UF	DATA	Página nº _____	
CONTROLE DE FOLHAS			
 FNE		Fundo Nacional de Desenvolvimento da Educação	
PROJETO PADRÃO - FNEDE			
PROPOSTANTE: _____			
RECEBIDO: _____			
MUNICÍPIO - UF: _____			
PROPOSTANTE: _____			
RESP. TÉCNICO: _____ DATA: _____			
AUTOR DO PROJETO: _____ DATA: _____			
DADO		DATA	
OBSERVAÇÕES			
EXATIDÃO 13 SALAS DE AULA - MODELO TERREO			
PROJETO DE ARQUITETURA		ARQ	
COORDENADOR COZET - Copresença Social de Infraestrutura		APROVAÇÃO DE PROJETO VARIANTE DE PROJETO GOV. FUNDACIONÁRIOS	
PROJEÇÃO 1/1000	DATA 1/10	VALOR 1000	ANÁLISE 4/1000
			41/52

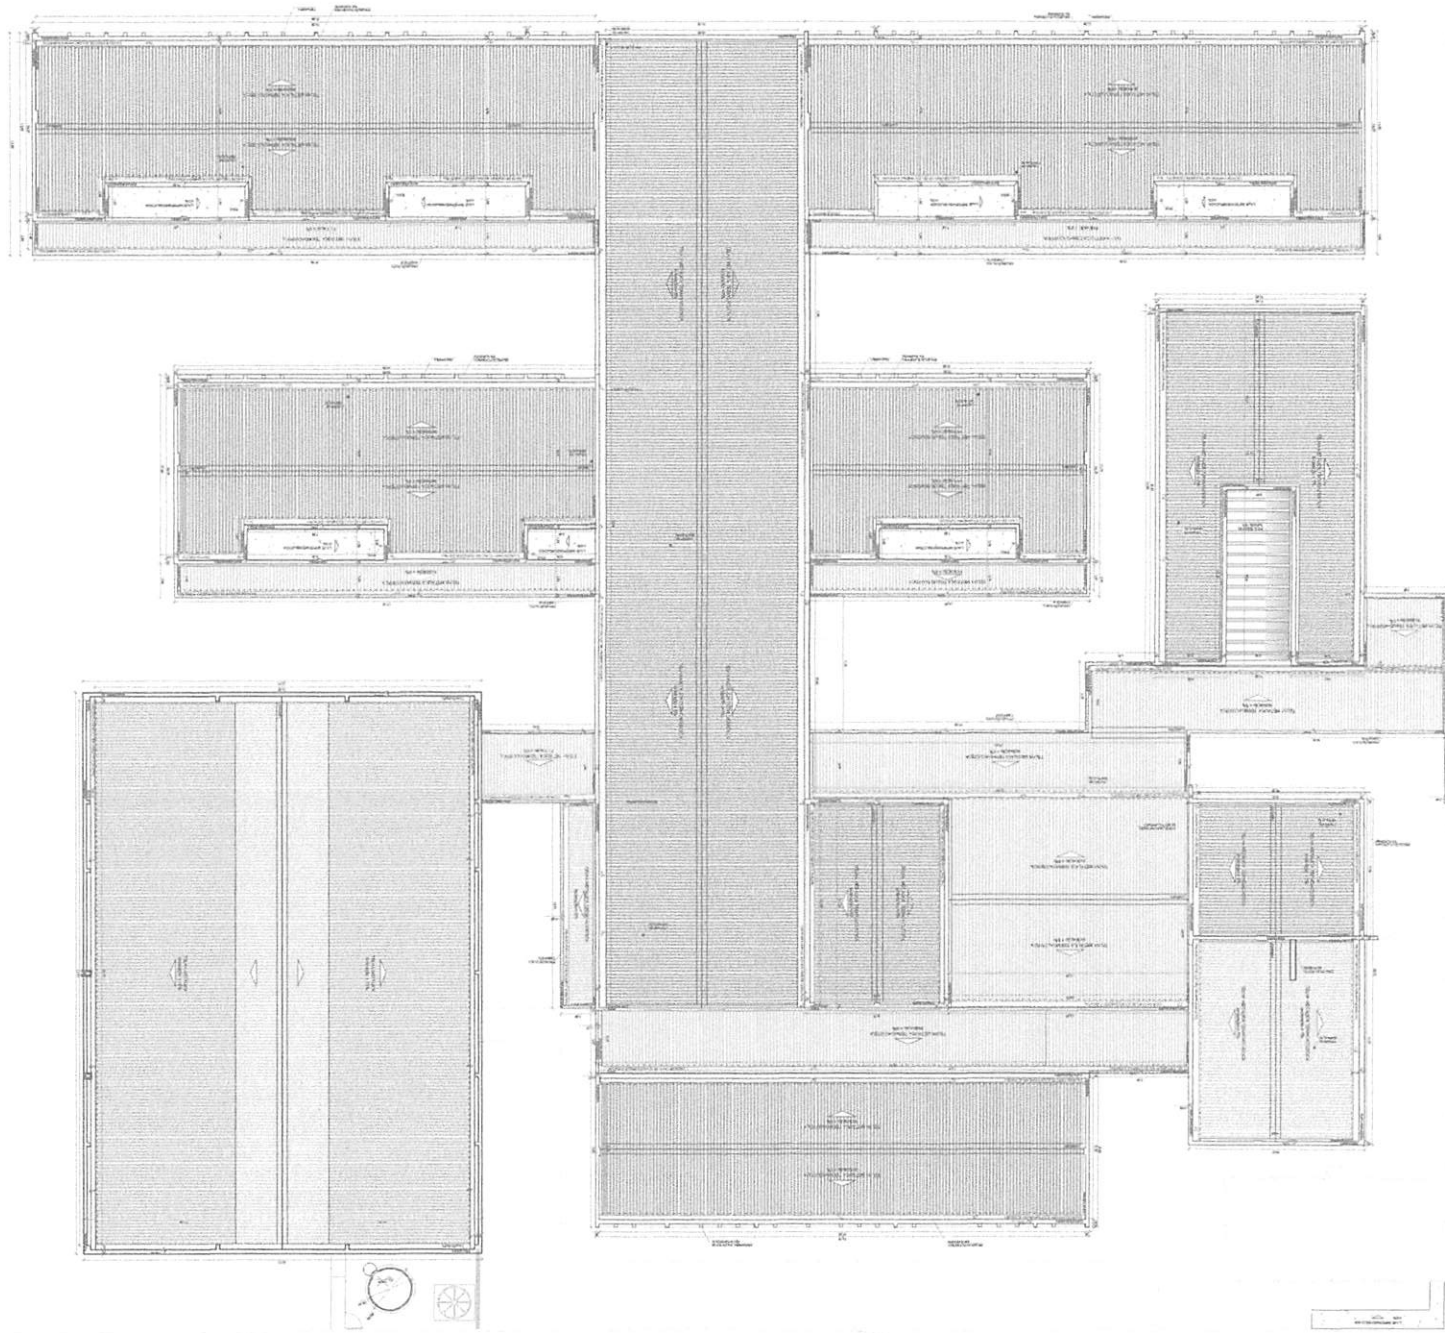[illegible]

1. **Вопрос:** Каким образом можно определить, что человек является носителем информации?

 2. **Ответ:** Носителем информации является человек, который обладает знаниями, умениями, навыками, опытом, которые он может передать другим людям.

 3. **Вопрос:** Какие существуют способы передачи информации?

 4. **Ответ:** Способы передачи информации можно разделить на две группы: непосредственные и опосредованные.

 5. **Вопрос:** Какие существуют методы обучения?

 6. **Ответ:** Методы обучения можно разделить на три группы: традиционные, современные и инновационные.

 7. **Вопрос:** Какие существуют формы обучения?

 8. **Ответ:** Формы обучения можно разделить на три группы: очное, заочное и дистанционное.

 9. **Вопрос:** Какие существуют средства обучения?

 10. **Ответ:** Средства обучения можно разделить на три группы: учебники, учебные пособия и учебные материалы.

[illegible]

EADP Florida National
in Organizations

FNDE
Fundação Nacional
de Desenvolvimento
Educativo
C.A. 0.070/9380

MINISTÉRIO DA
EDUCAÇÃO

PROJETO PADRÃO - FNDE

[illegible]

Case	Age	Sex	Site	Pathologic	Survival
1	60	M	Rectum	Adenocarcinoma	10 years
2	65	F	Rectum	Adenocarcinoma	12 years
3	70	M	Rectum	Adenocarcinoma	15 years
4	75	F	Rectum	Adenocarcinoma	18 years
5	80	M	Rectum	Adenocarcinoma	20 years
6	85	F	Rectum	Adenocarcinoma	22 years
7	90	M	Rectum	Adenocarcinoma	25 years
8	95	F	Rectum	Adenocarcinoma	28 years
9	100	M	Rectum	Adenocarcinoma	30 years
10	105	F	Rectum	Adenocarcinoma	32 years


Category	Percentage
1. <i>Very good</i>	10.0
2. <i>Good</i>	20.0
3. <i>Fair</i>	30.0
4. <i>Poor</i>	40.0
5. <i>Very poor</i>	0.0

—

ESCOLA 13 SALAS DE AULA - MODELO TÉRREO
PROJETO DE ARQUITETURA

Abstract

[illegible]

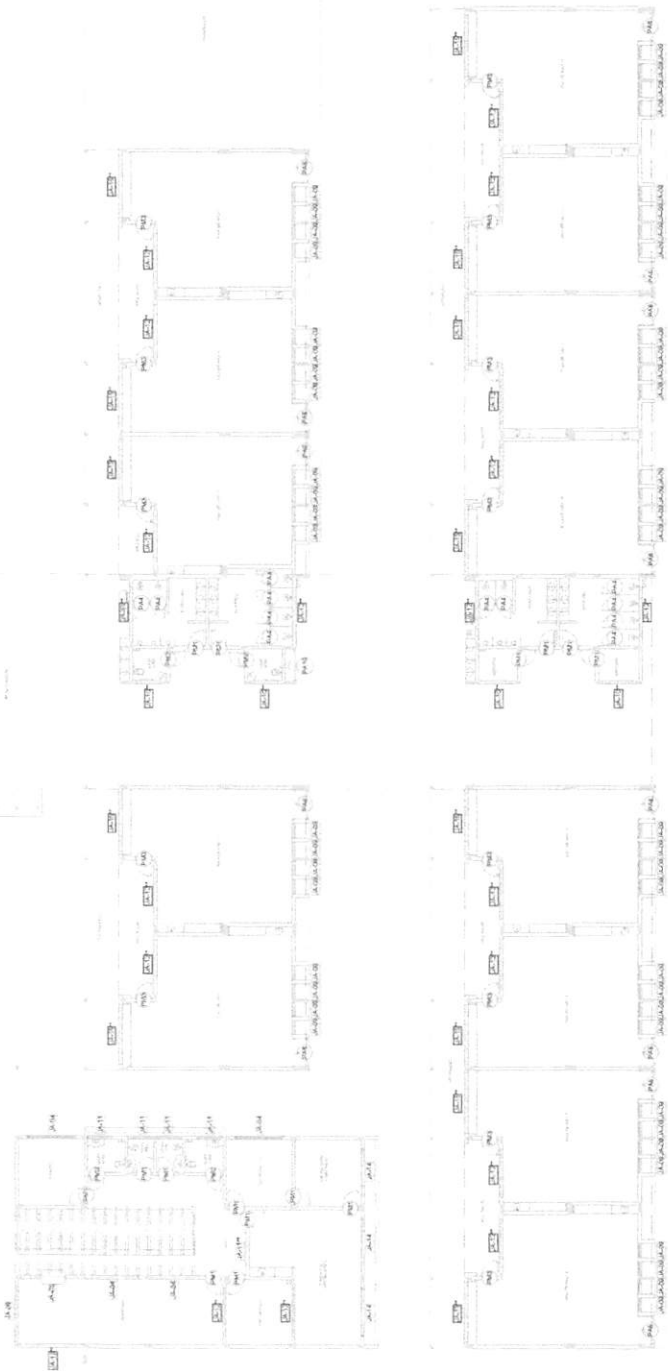


NOTES

- MEDIDAS E NÍVELS EM METRIZ
VERIFICAR POSIÇÃO EXATA, COM PLANOS NO PROJETO ESTRUTURAL,
VERIFICAR COTAÇÕES CONSTRUTIVAS PRESENTES NAS PRANCHAS DE DETALHAMENTO.
EM CASO DE CONFLITO DE INFORMAÇÕES ENTRE O PROJETO GRAFICO E O MEMORIAL DESCRITIVO, PREVALER A
INFORMAÇÃO CONTIDA NOS DOCUMENTOS.
TODAS AS MEDIDAS DEVERÃO SER TOMADAS EM CONFORMIDADE COM O PROJETO GRAFICO E O MEMORIAL DESCRITIVO.

see page 10

- PLANO DE QUANTITATIVOS**
- ABRILHAR O DESCRITIVO E ESPECIFICAÇÕES TÉCNICAS (MARCA) FABRICANTES DE MATERIAIS RELACIONADOS AOS PRODUTOS CONSUMIDOR COMO REPERTECORA, O QUE NÃO DIRECIONA A ESCOLHA DO MARCA E NAO MANEIRAS (QUANTO DE FABRICANTE).

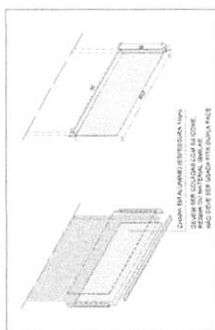

DETALHE CHAPA METÁLICA
PARA PORTAS DE MADEIRA

IP	DATA	DESCRIÇÃO
CONTROLE DE REVISÕES		

FADE
Fundo Nacional
de Desenvolvimento
de Educação

MINISTÉRIO DA
EDUCAÇÃO

PROJETO PADRÃO - FNDE

[illegible]

53274450

A




ESCOLA 13 SALAS DE AULA - MODELO TÉRREO
PROJETO DE ARQUITETURA

COORDENADOR	GEST - Coordenação geral de Infraestrutura Educativa
-------------	--

ARQ

11/52

[illegible][illegible]

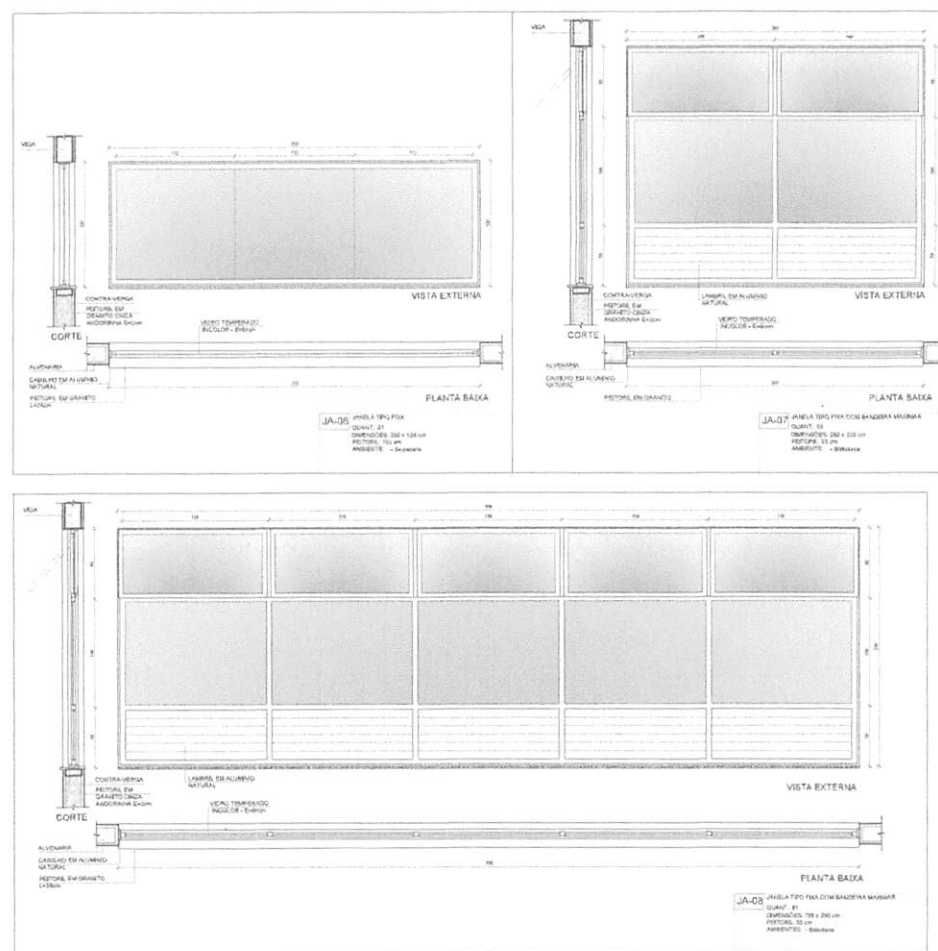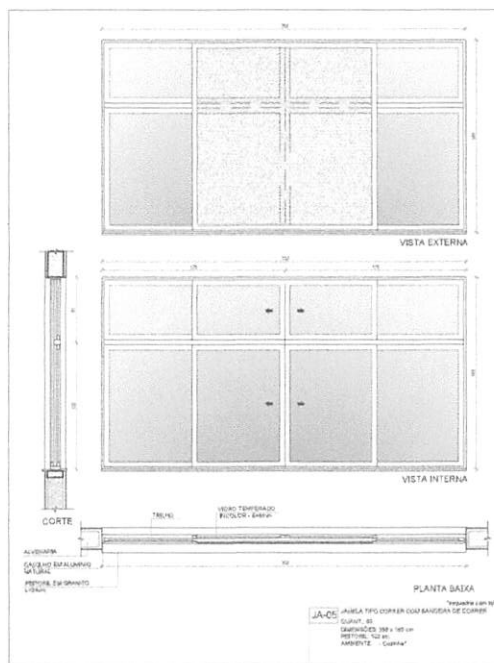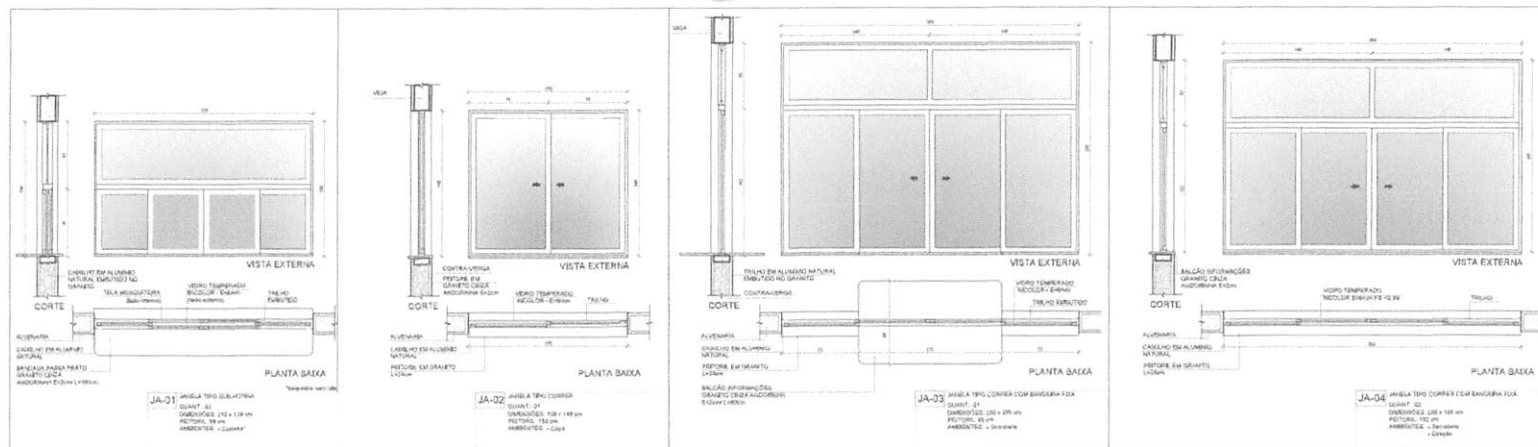

NOTAS

- MEDIDAS E NÚMEROS EM METROS
- VERIFICAR POSIÇÃO DATA DOS PLANOS NO PROJETO ESTRUTURAL
- VERIFICAR DETALHES CONSTRUTIVOS PERTINENTES NAS PRINCIPAIS DE DETALHAMENTO
- EM CASO DE CONFLITO DE INFORMAÇÕES ENTRE O PROJETO GERAL E O DE DETALHAMENTO, PREVALECE A INFORMAÇÃO CONTIDA NESTE DETALHAMENTO
- ALTERAÇÕES NESTE PROJETO SOMENTE COM AUTORIZAÇÃO ESCRITA DO PIPOE

REFERÊNCIAS

- PLANO DE QUALIFICAÇÃO
- MEMORIA DE CÁLCULO E SUPERFICIAIS TÉCNICAS MARCADAS PELA NORMA NBR 14930, NOS PROJETOS CONSTRUTIVOS DE ABRIGOS COMO REFERÊNCIA. O FICHA NÃO DEVE SER A SEQUÊNCIA DE MARCAS E NÃO DEVE SER Cópia de FÁBRICA

MAPA DE ESQUADRIAS - JANELAS									
JANELAS DE ALUMÍNIO NATURAL									
Ref.	Quantidade	Dimensão	Tipo	Área	Perímetro	Pisotela	Área	Perímetro	Área
JA-01	02	212 x 138	Corredor	2,93	6,48	0,00	0,00	0,00	0,00
JA-02	01	218 x 118	Corredor	2,57	6,33	0,00	0,00	0,00	0,00
JA-03	01	280 x 181	Sala de aula	5,07	11,14	0,00	0,00	0,00	0,00
JA-04	02	280 x 181	Sala de aula	5,07	11,14	0,00	0,00	0,00	0,00
JA-05	01	280 x 181	Sala de aula	5,07	11,14	0,00	0,00	0,00	0,00
JA-06	01	280 x 181	Sala de aula	5,07	11,14	0,00	0,00	0,00	0,00
JA-07	01	280 x 181	Sala de aula	5,07	11,14	0,00	0,00	0,00	0,00
JA-08	01	280 x 181	Sala de aula	5,07	11,14	0,00	0,00	0,00	0,00
JA-09	01	280 x 181	Sala de aula	5,07	11,14	0,00	0,00	0,00	0,00
JA-10	01	280 x 181	Sala de aula	5,07	11,14	0,00	0,00	0,00	0,00
JA-11	01	280 x 181	Sala de aula	5,07	11,14	0,00	0,00	0,00	0,00
JA-12	01	280 x 181	Sala de aula	5,07	11,14	0,00	0,00	0,00	0,00
JA-13	01	280 x 181	Sala de aula	5,07	11,14	0,00	0,00	0,00	0,00

1º DATA DESCRIÇÃO

CONTROLE DE REVISÕES

FNDE Fundo Nacional de Desenvolvimento da Educação

MINISTÉRIO DA EDUCAÇÃO

PROJETO PADRÃO - FNDE

PROPRIETÁRIO: _____

ENGENHEIRO: _____

MUNICÍPIO: _____

PROPRIETÁRIO: _____

RESP. TÉCNICO: _____

AUTOR DO PROJETO: _____

DATA: _____

DESCRIÇÃO: _____

DESCRIÇÃO: _____

1 DETALHAMENTO DAS JANELAS

ESCALA 1/25

ARQ

13/52

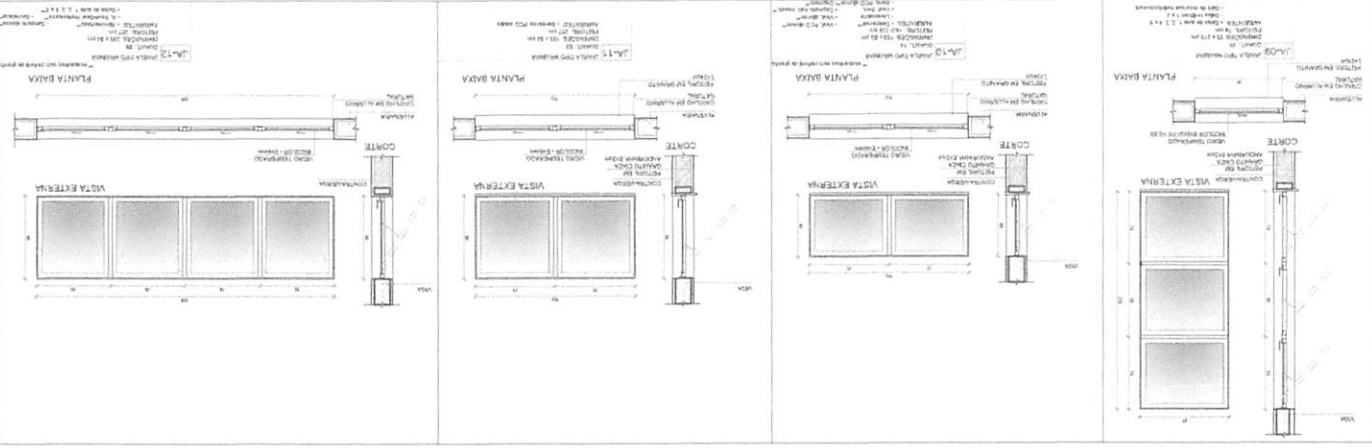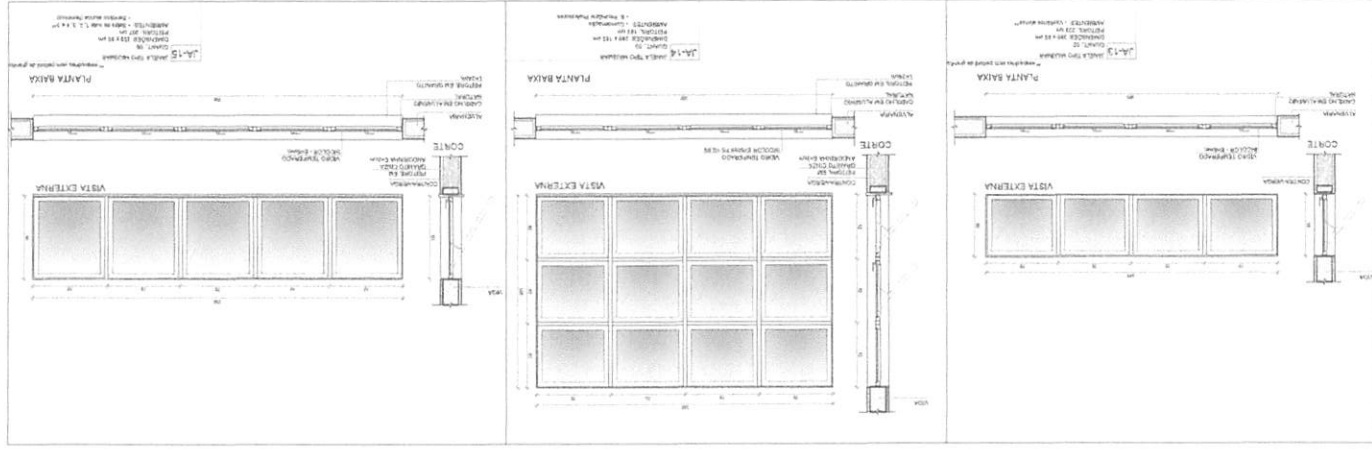

Atividade de avaliação de aprendizagem

MAPA DE ESQUADROS - JANELA									
JANELA DE ABERTURA									
JANELA DE FECHAMENTO									
JANELA DE ABERTURA									
JANELA DE FECHAMENTO									
de Desenvolvimento
da Educação


MINISTÉRIO DA
Educação

PROJETO PADRÃO - FNDE


CHCA

[illegible]


5 FACHADA 4F
ESCALA 1/75

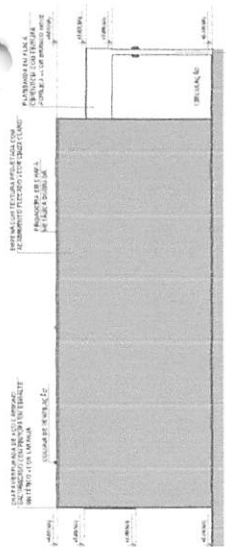


2 FACHADA 3H
ESCALA 1/75

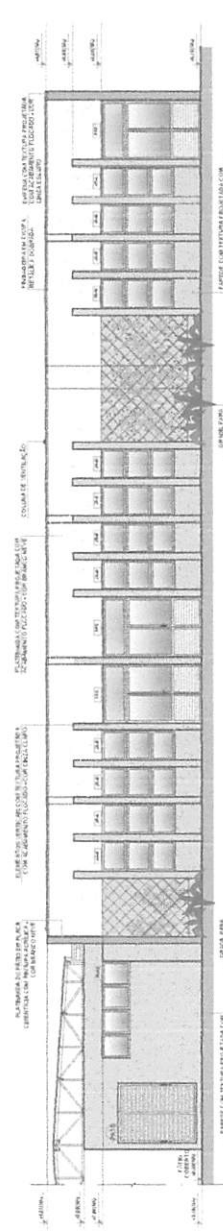


3 FACHADA 2H

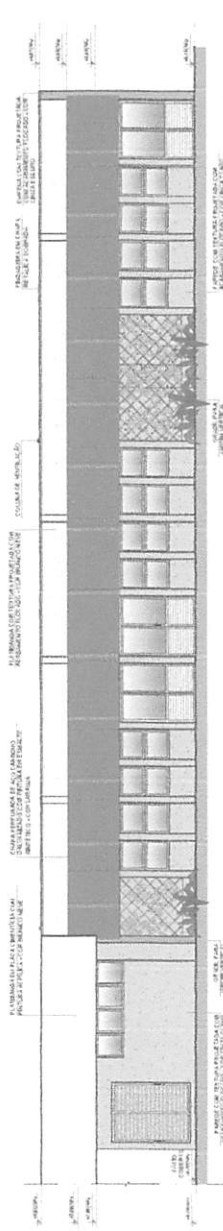

4 FACHADA 2H
ESCALA 1/75

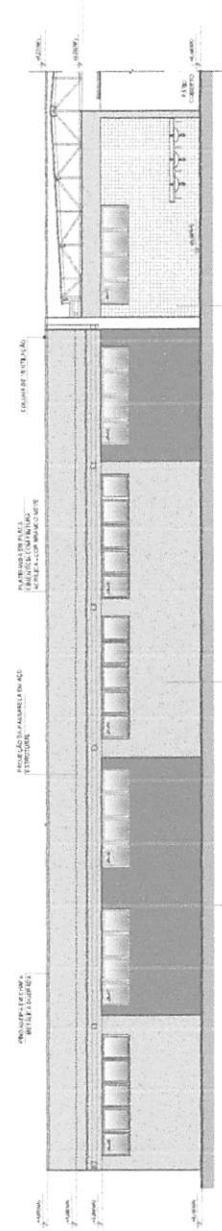


5 FACHADA 4H

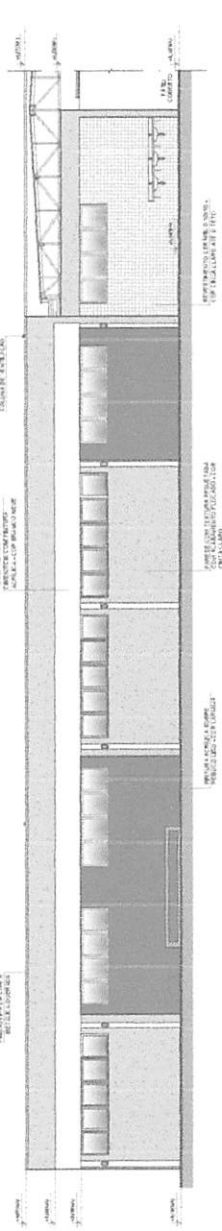

6 FACHADA 4H
ESCALA 1/25



CROQUI DE REFERÊNCIA - IMPLANTAÇÃO

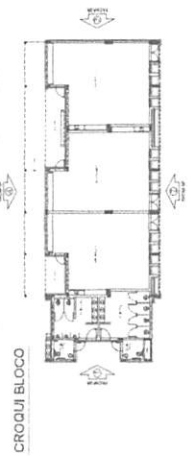[illegible]

CROQUI BLOCO

Nº	DATA	DEFINIÇÃO
CENTRO DE SERVIÇOS		

FNDE
Fundação Nacional
do Desenvolvimento
da Educação

MINISTÉRIO DA
EDUCAÇÃO

PROJETO PADRÃO - FNDE





1. 姓名: 王明 2. 性别: 男 3. 年龄: 25 4. 职业: 教师 5. 籍贯: 湖南长沙 6. 民族: 汉族 7. 婚姻状况: 已婚 8. 学历: 本科 9. 学位: 学士 10. 专业: 教育学	1. 姓名: 李华 2. 性别: 女 3. 年龄: 30 4. 职业: 医生 5. 籍贯: 广东广州 6. 民族: 汉族 7. 婚姻状况: 未婚 8. 学历: 硕士 9. 学位: 硕士 10. 专业: 临床医学
---	--

ESCOLA 13 SALAS DE AULA - MODELO TÉRREO

TOPOGRAFIA	
PROYECTO DE ARQUITECTURA	
FACHADAS	

ARQ

78/57

    

Tipos de violencia	Porcentaje de las respuestas
1. Lesiones físicas	85%
2. Lesiones psicológicas	75%
3. Lesiones sexuales	65%
4. Lesiones económicas	45%
5. Lesiones emocionales	35%
6. Lesiones sociales	25%

OBJETO PADRÃO - FIMDE

2000

Y04C OJEN

0137084 2

Y3	
----	--

[illegible]

PROJETO DE ARQUIT

BLOCO G - PEDAGÓGICO

2020年12月31日	2020年12月31日	2020年12月31日
-------------	-------------	-------------

ARG

0/52

PROJETO PADRÃO - FIDE


EDUCAÇÃO

MINISTÉRIO DA EDUCAÇÃO


PROJETO DE ARQUITETURA

ARQ

01/82

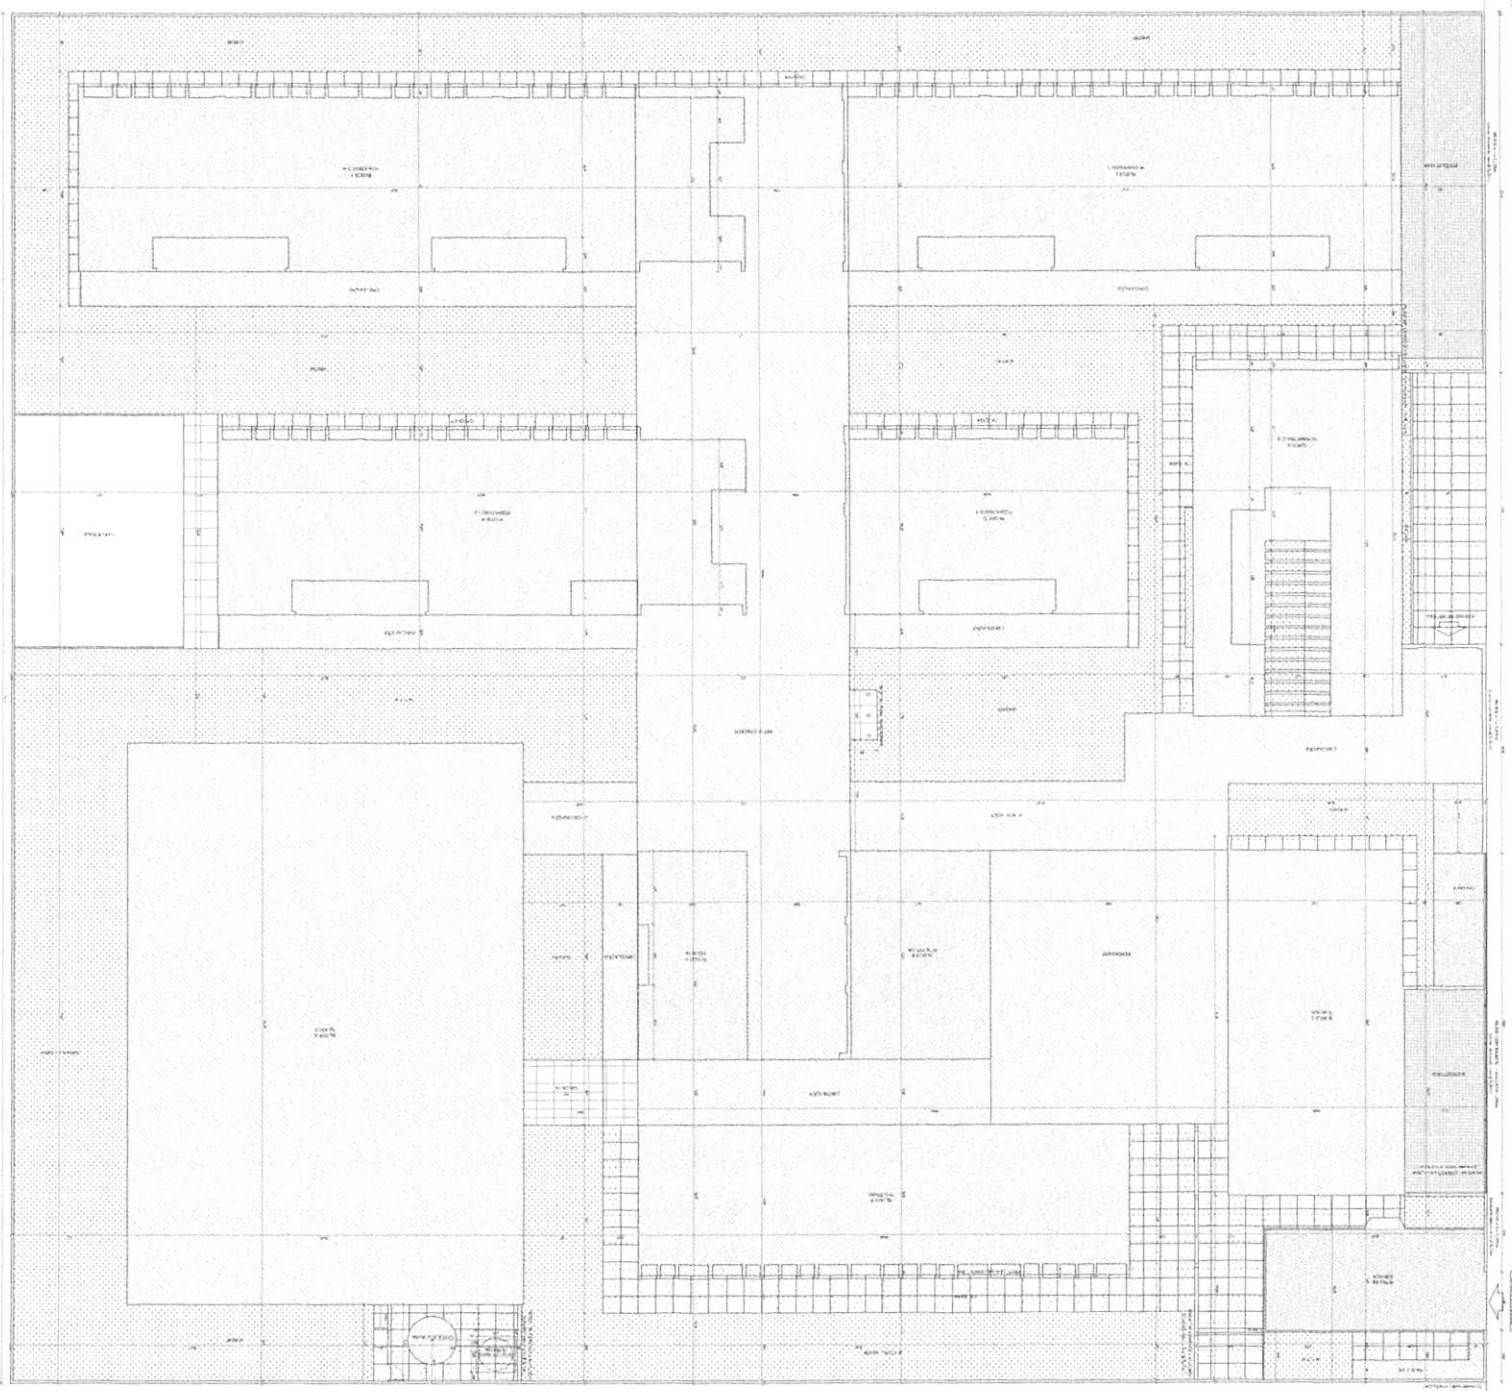

QUANTIDADE	DESCRIÇÃO	VALOR UNITÁRIO	VALOR TOTAL
1	ALVENARIA	1.200,00	1.200,00
2	PORTA	500,00	1.000,00
3	JANELA	300,00	900,00
4	LAJE	800,00	3.200,00
5	FORRO	600,00	2.400,00
6	DESMATAMENTO	100,00	100,00
7	PAVIMENTO	400,00	1.600,00
8	REDE D'ÁGUA	200,00	800,00
9	REDE DE ESGOTO	200,00	800,00
10	PROTEÇÃO PERÍMETRO	100,00	100,00
11	PROTEÇÃO DE CHUVA	100,00	100,00
12	PROTEÇÃO DE VENTO	100,00	100,00
13	PROTEÇÃO DE SOL	100,00	100,00
14	PROTEÇÃO DE RUÍDO	100,00	100,00
15	PROTEÇÃO DE POLUIÇÃO	100,00	100,00
16	PROTEÇÃO DE CALOR	100,00	100,00
17	PROTEÇÃO DE UMIDADE	100,00	100,00
18	PROTEÇÃO DE OXIGÊNIO	100,00	100,00
19	PROTEÇÃO DE NITROGÊNIO	100,00	100,00
20	PROTEÇÃO DE CARBONO	100,00	100,00
21	PROTEÇÃO DE HIDRÓGENIO	100,00	100,00
22	PROTEÇÃO DE OXIGÊNIO	100,00	100,00
23	PROTEÇÃO DE NITROGÊNIO	100,00	100,00
24	PROTEÇÃO DE CARBONO	100,00	100,00
25	PROTEÇÃO DE HIDRÓGENIO	100,00	100,00
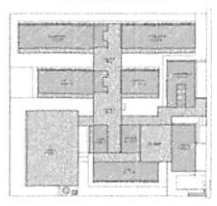

NOTAS:

1. O PROJETO DE ARQUITETURA DEVE SER ELABORADO DE ACORDO COM AS NORMAS DE PROJETOS DE ARQUITETURA.

PROGRAMA DE REFERÊNCIA


[illegible]

FADE Fundação de Amparo à Educação		PROJETO PADRÃO - FINE	
PROPOSTA Nº 1			
PROPOSTA Nº 2			
ESTAY 175

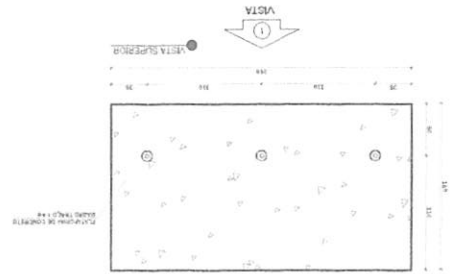


2 BC1 - BANCO COLETIVO ESCALA 1/20

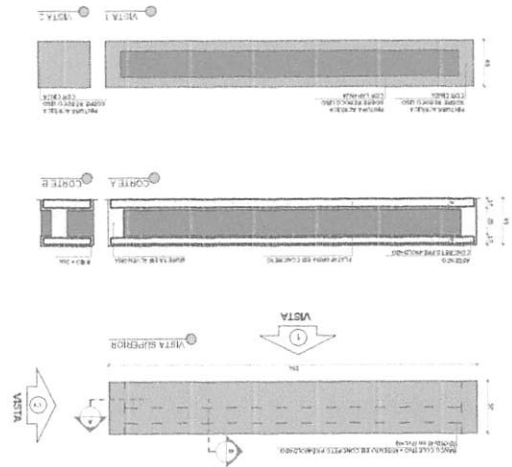

3 BC2 - BANCO COLETIVO

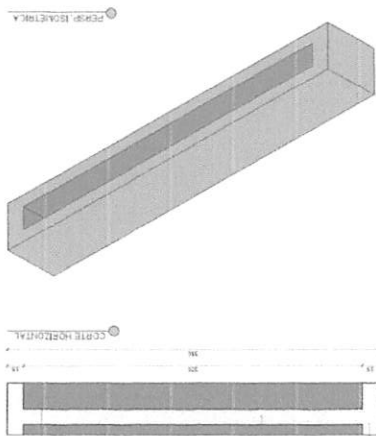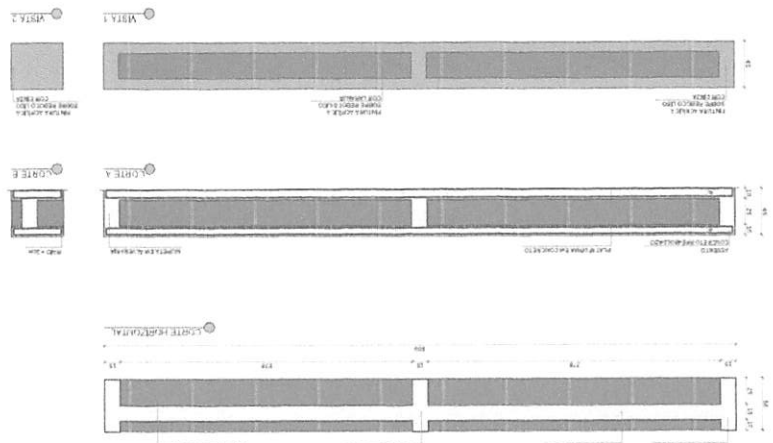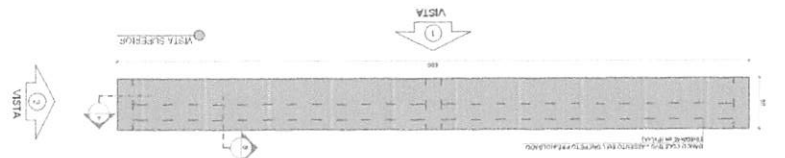

CROQUI DE REFERÊNCIA

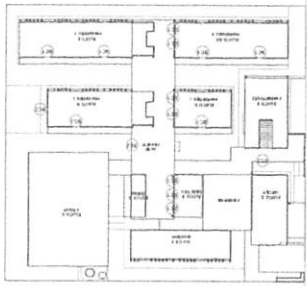

© The Author(s) 2012
Reprints and permissions: sagepub.com/journalsPermissions.nav
DOI: 10.1177/0886260512468101
jiv.sagepub.com



BIOQUÍMICA REFERENCIAL

LEGEZIMA 1. BARRAZKOTAN		LEGEZIMA 2. BARRAZKOTAN		
1	2	

LEAD Acids National
Institute for Environmental Health
and Safety

ANISTÉPIO DA

PROJETO PADRÃO - FNDE

Author's Note:

Abstract

 $\text{NaClO}_2 \cdot \text{H}_2\text{O}$

Figure 1

506-625-9600

THE JOURNAL OF THE

1000

1

Appendix

Page









3


127-131

of the International
Council


1000

1

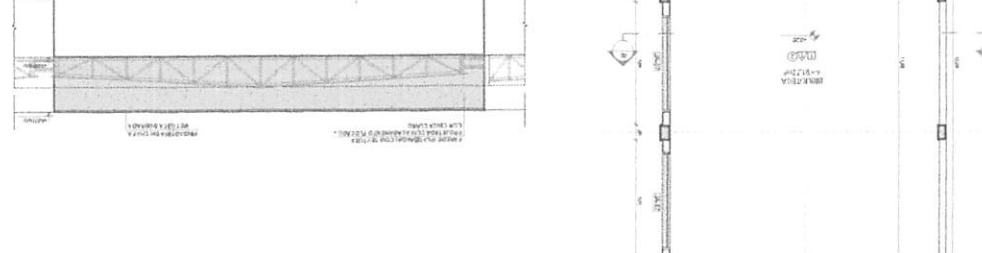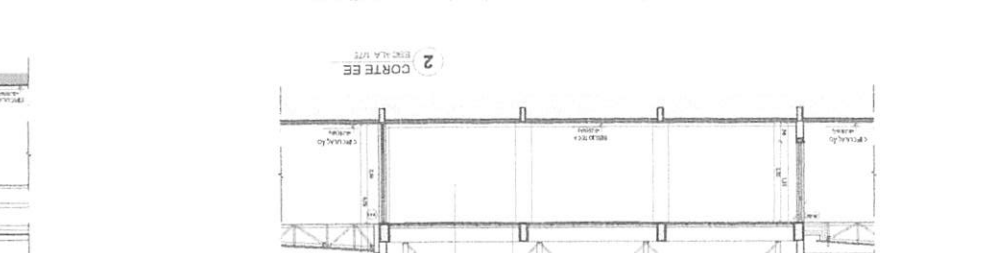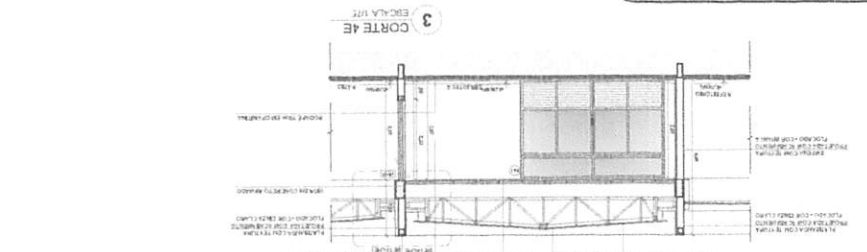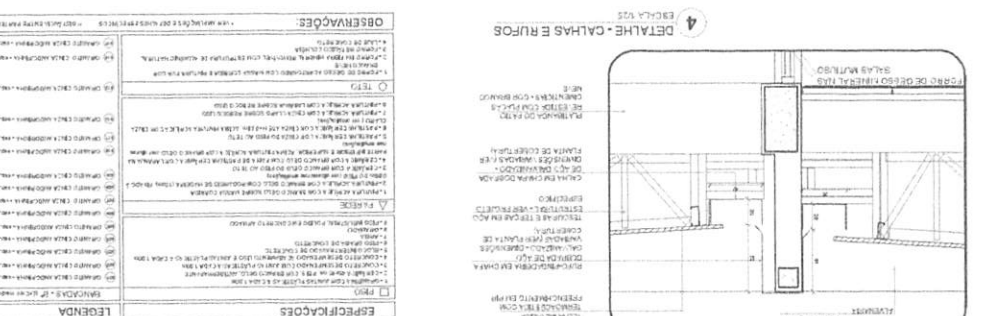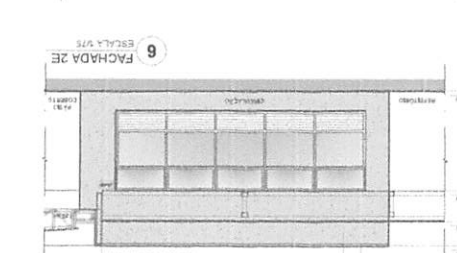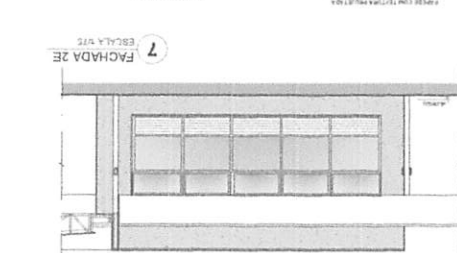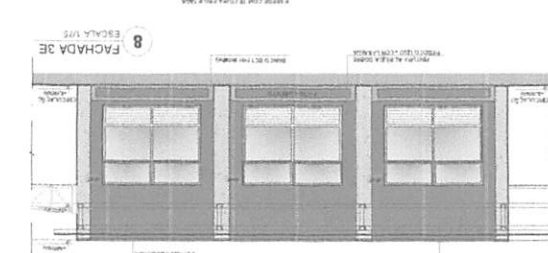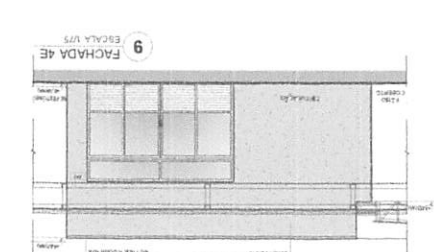
[illegible]

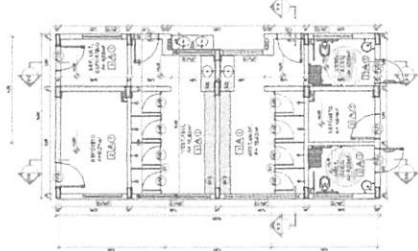


1 PLANTA BAIXA
FOLHA 175

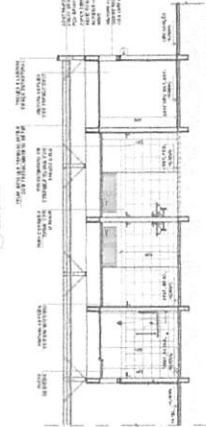



CORTE NO.

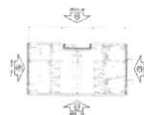



CROQUI DE REFERÊNCIA BLOCO - CORTES

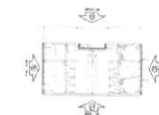

ROQUI DE REFERÊNCIA BLOCO - FACHADAS

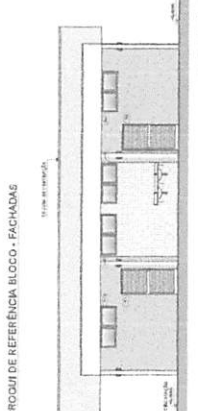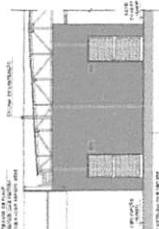8 FACHADA 30
ESCALA 1:15

—

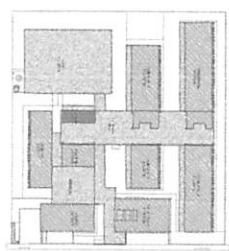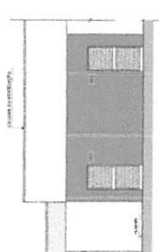

CROQUI DE REFERÊNCIA - IMPLANTAÇÃO


[illegible][illegible]



The image displays three historical military documents, likely from the late 18th century, arranged in a grid. The top document is a 'Muster Roll' from 1792, listing soldiers by name, rank, and company. The middle document is a 'List of the Names of the Soldiers' from 1793, providing a detailed account of the personnel. The bottom document is a 'List of the Names of the Soldiers' from 1794, continuing the record. The documents are handwritten and contain names, ranks, and other military details.

姓名	性别	年龄	籍贯	职业	住址	备注
王德胜	男	45	山东	工人	...	
李德胜	男	35	山东	工人	...	
张德胜	男	25	山东	工人	...	
赵德胜	男	15	山东	工人	...	
刘德胜	男	10	山东	工人	...	
陈德胜	男	5	山东	工人	...	
周德胜	男	4	山东	工人	...	
吴德胜	男	3	山东	工人	...	
孙德胜	男	2	山东	工人	...	
朱德胜	男	1	山东	工人	...	
马德胜	男	0	山东	工人	...	
林德胜	男	0	山东	工人	...	
徐德胜	男	0	山东	工人	...	
郭德胜	男	0	山东	工人	...	
何德胜	男	0	山东	工人	...	
罗德胜	男	0	山东	工人	...	
宋德胜	男	0	山东	工人	...	
周德胜	男	0	山东	工人	...	
吴德胜	男	0	山东	工人	...	
孙德胜	男	0	山东	工人	...	
朱德胜	男	0	山东	工人	...	
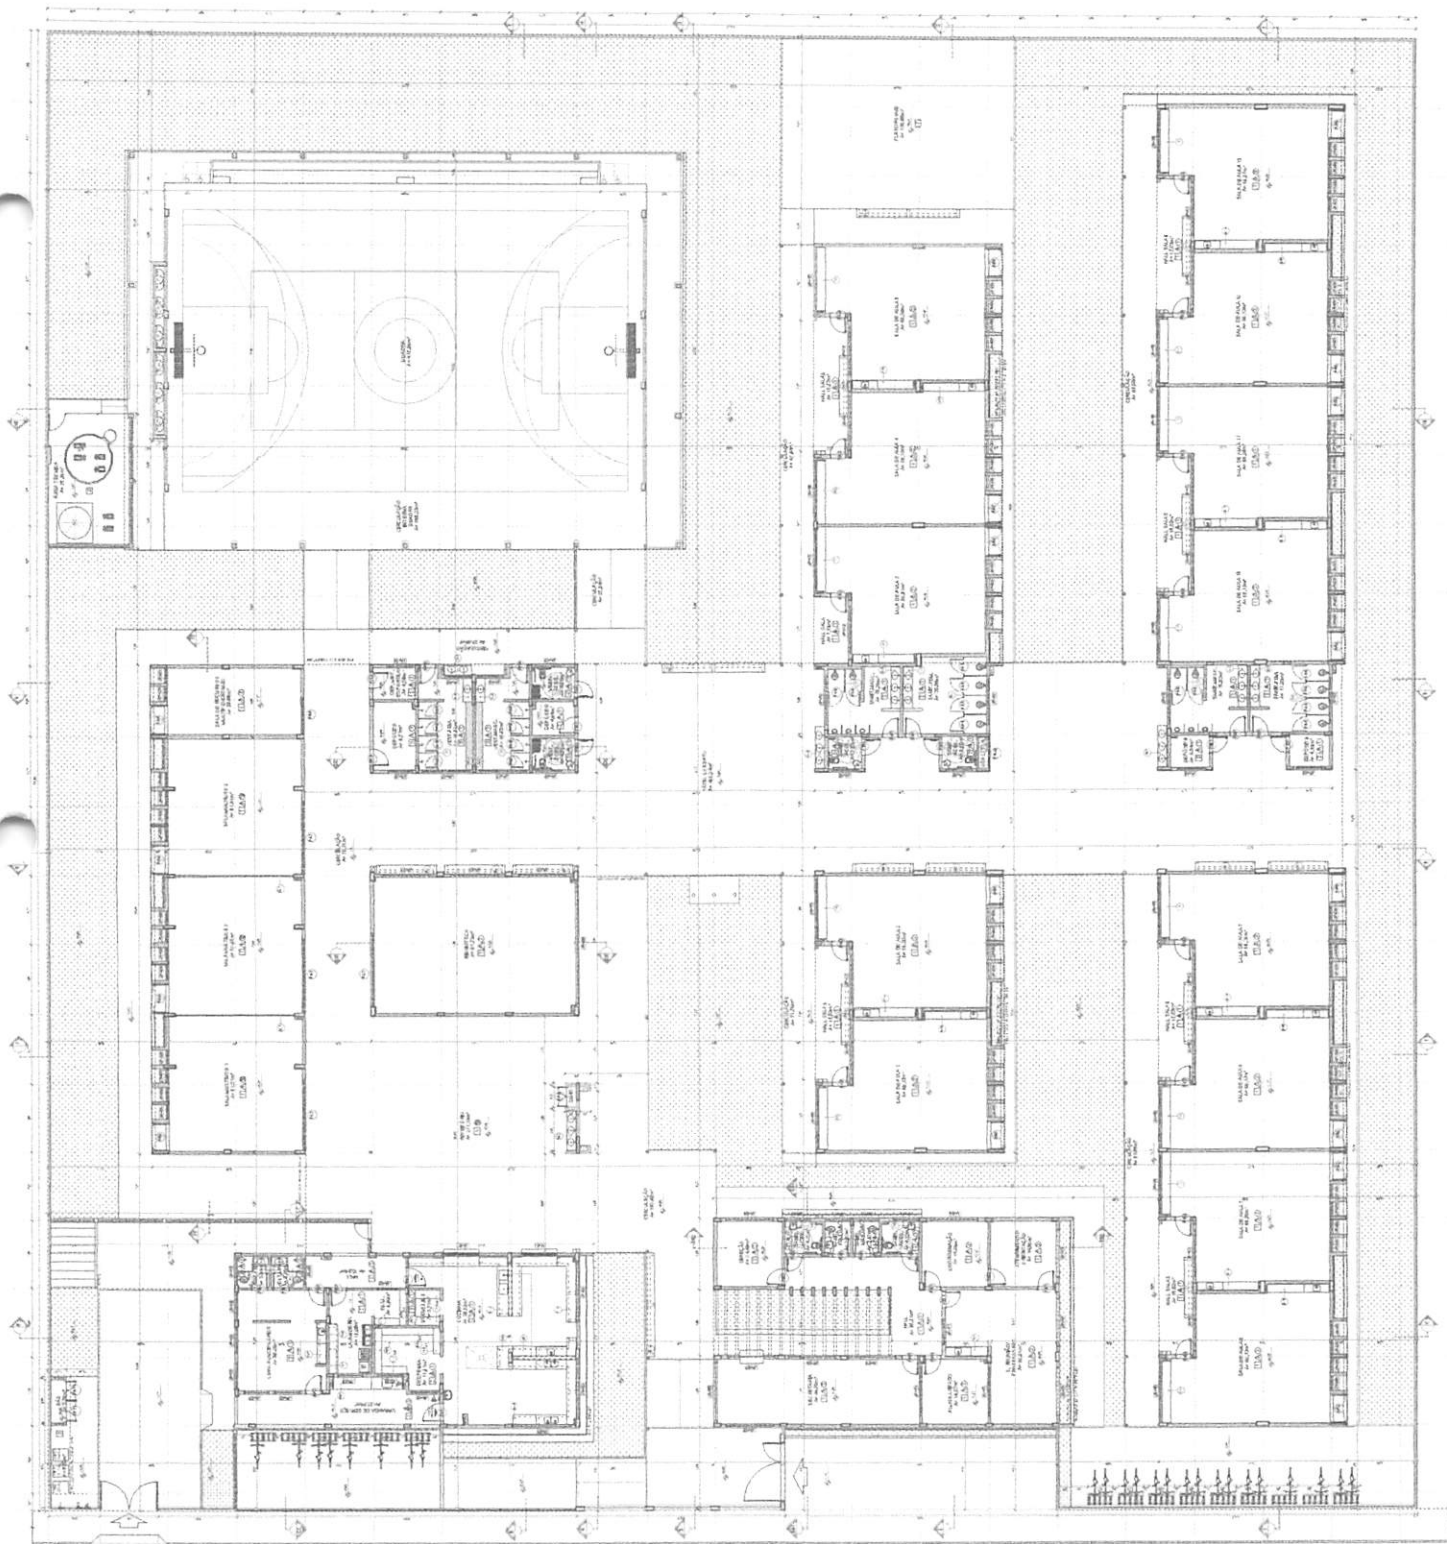

9. BILLYA, BADA
10. 5.4 km



FNDE
Fundação Nacional
de Desenvolvimento
Educativo
MINISTÉRIO DA
EDUCAÇÃO


PROJETO PADRÃO - FNDE

ESCOLA 13 SALAS DE AULA - MODELO TERREO
PROJETO DE ARQUITETURA

ARQ

02/52

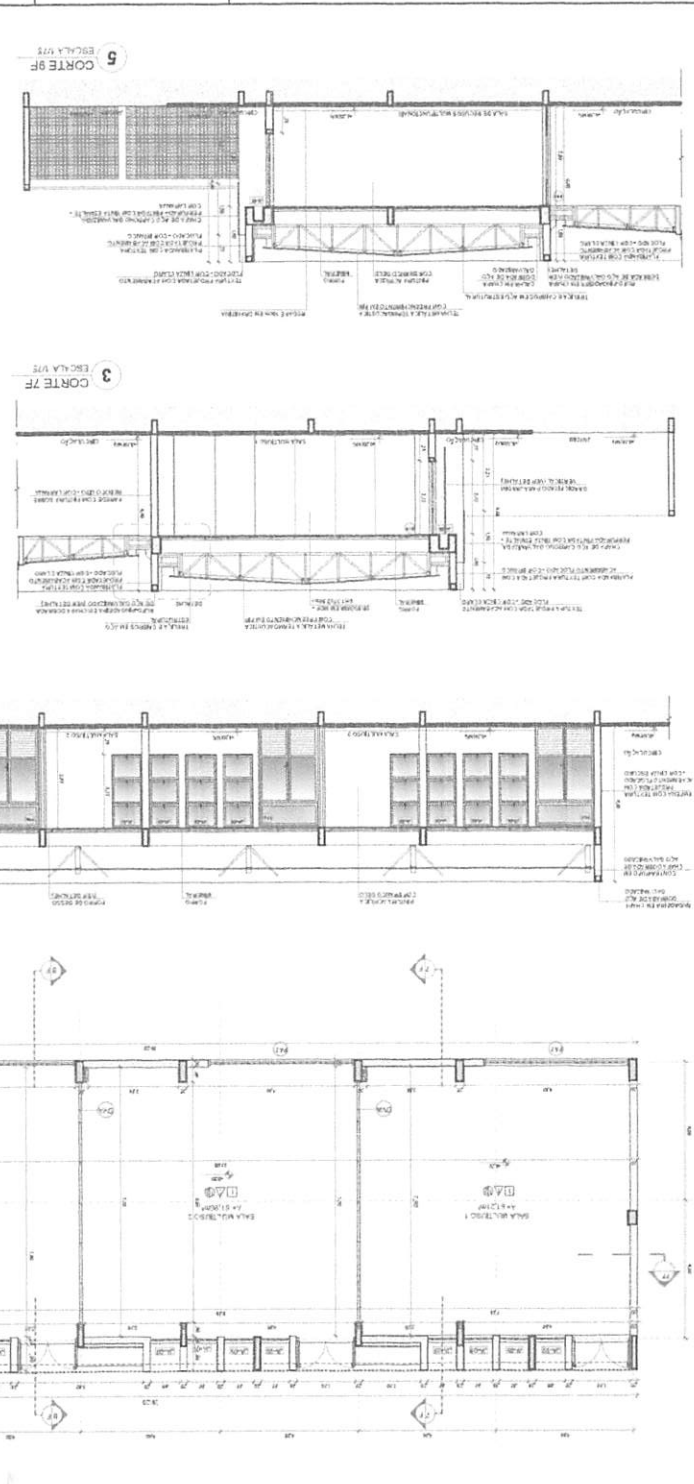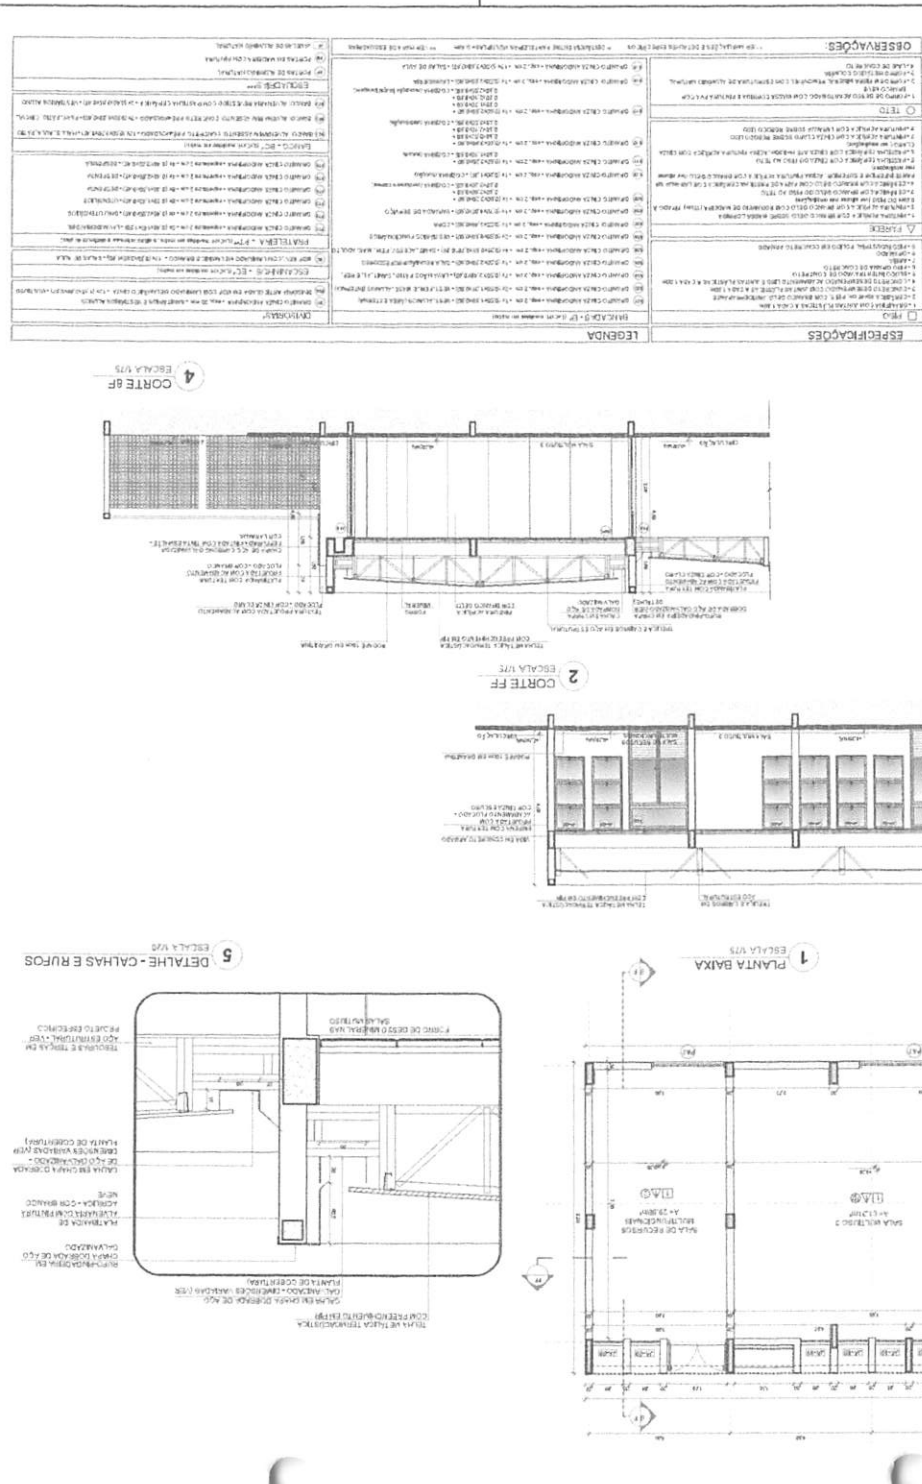


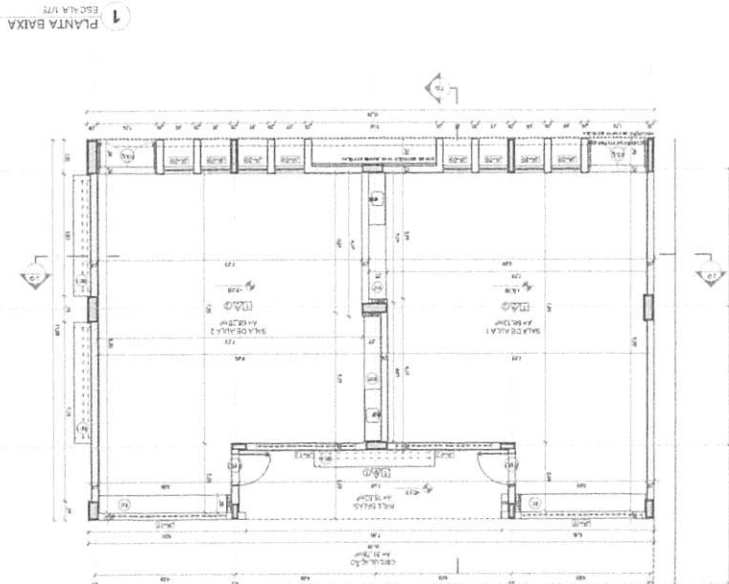

CORTE 76
ESCALA 1/75

[illegible]



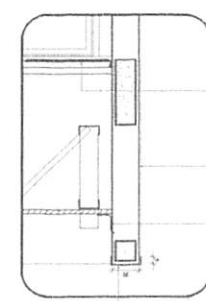

CRÓQUI DE REFERÊNCIA - IMPLANTAÇÃO

CROQUI DE REFERÊNCIA


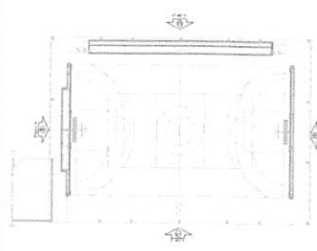

CROQUI DE REFERÊNCIA - BLOCO

FNADE
Fundo Nacional
de Desenvolvimento
da Educação

PROJETO PADRÃO - FNDE



ESCOLA 13 SALAS DE AULA - MODELO TÉRREO

© 2006 The Authors


AR

1


3 DETALHE DI - CALHA E RUFO

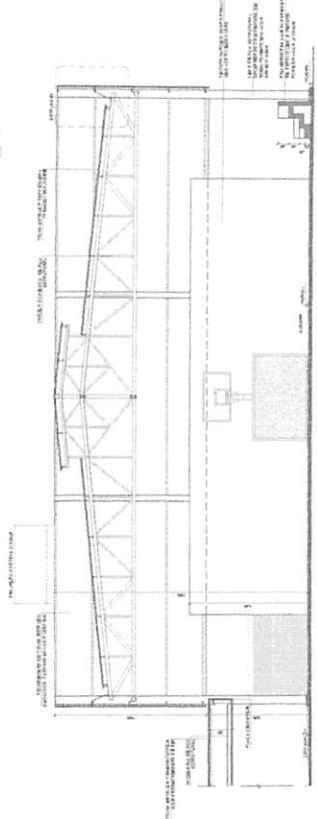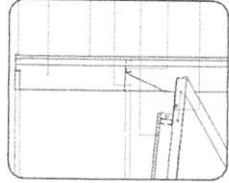

2 CORTE JA
FINC' ALLA 1775

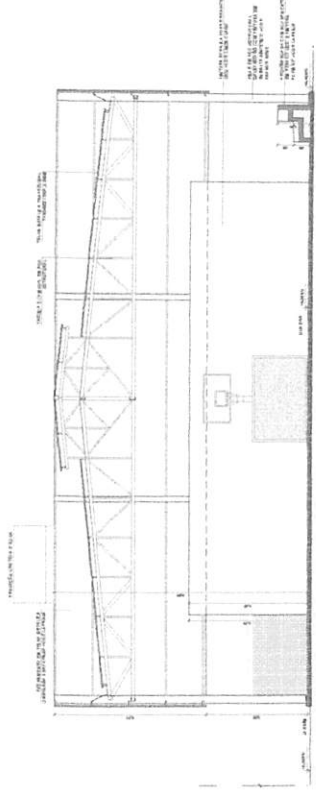


CORTE 4A

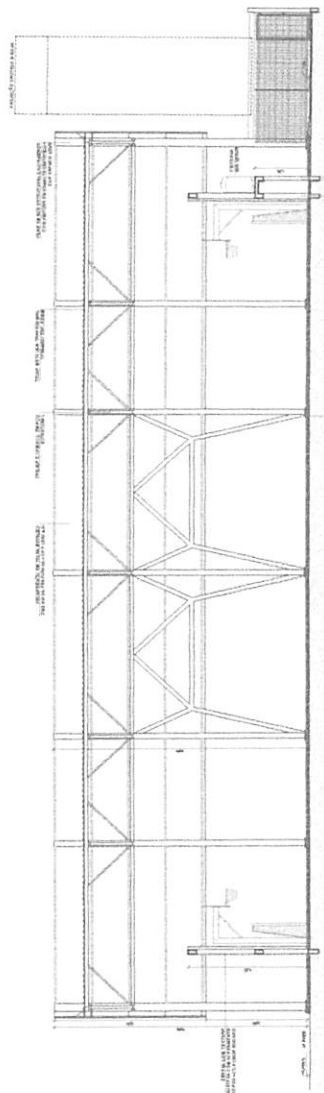

5 CORTE SA




PLANTA BAIXA


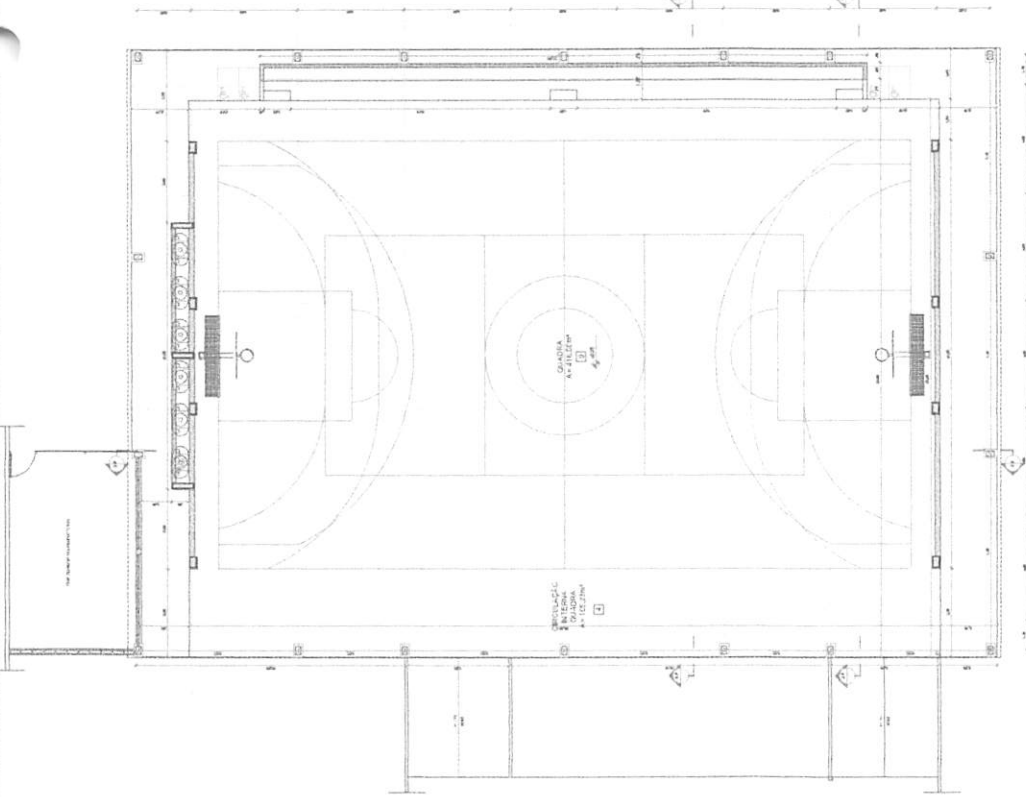
[illegible]

[illegible]

gastro-dermatitis, *Staphylococcus aureus* bacteremia, and *Staphylococcus aureus* pneumonia. The authors conclude that the use of β -lactams in the treatment of *Staphylococcus aureus* infections is associated with a higher risk of *Staphylococcus aureus* bacteremia and *Staphylococcus aureus* pneumonia. The authors also conclude that the use of β -lactams in the treatment of *Staphylococcus aureus* infections is associated with a higher risk of *Staphylococcus aureus* gastro-dermatitis.

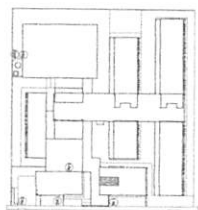


CITACIÓ DE REFERÈNCIA

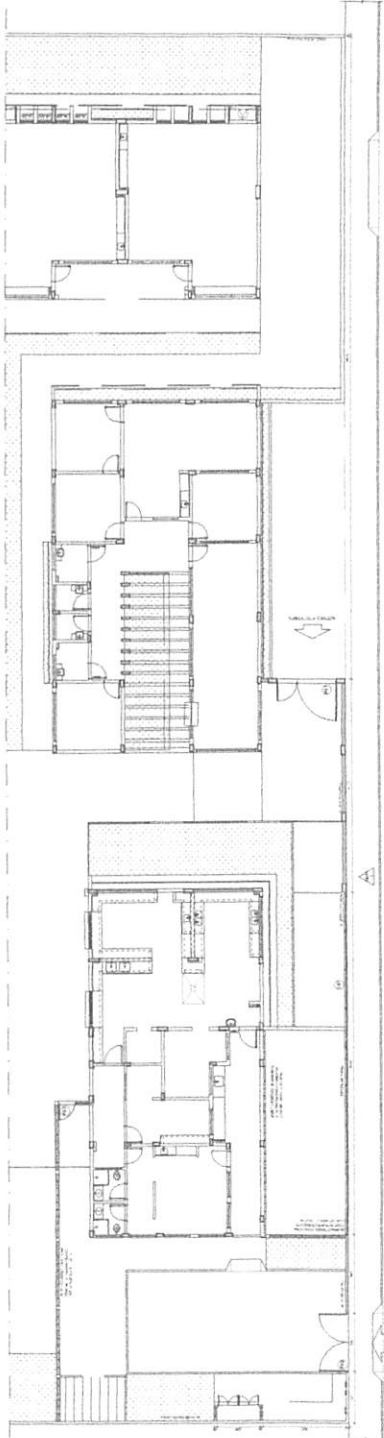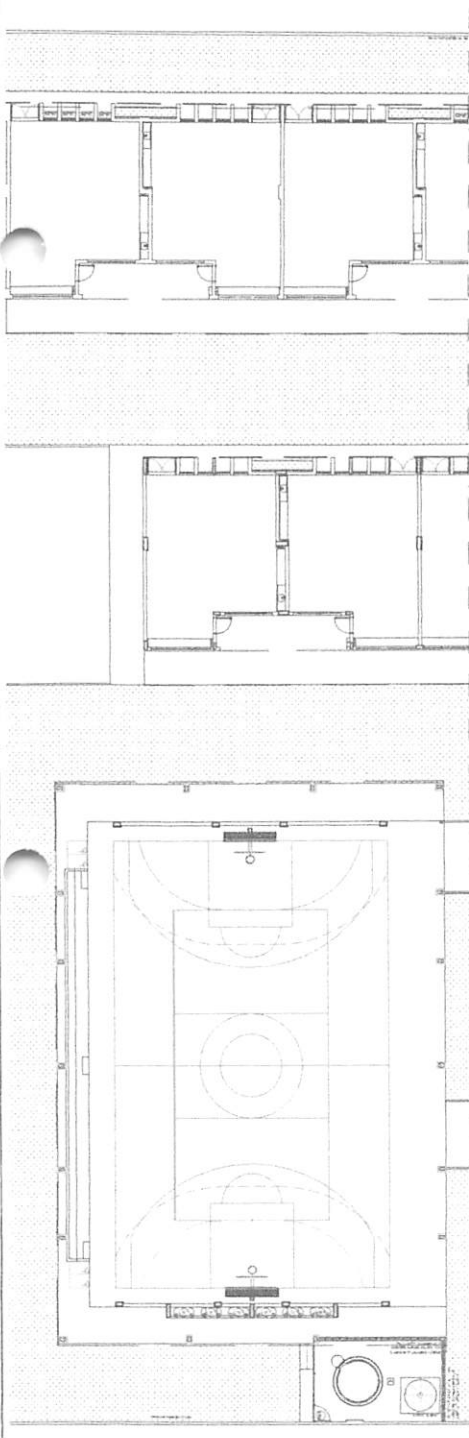

PUNTA BLANCA - PORTÓRES E RECOMENDATOS




VISTAS • PORTUGÊS E FERNANDINOS

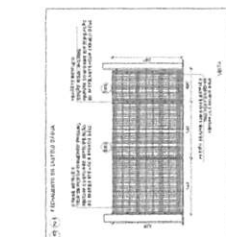

DETAILS AND GRACE.

[illegible]

DIGITAL METALLOS			
REF.	TEPO	Segundo (ms)	Alargado (ms)
64	PLA-BITE	6 x 4	150
	OMALDE	5 x 10	150
65	PLA-BITE	6 x 8	200
	OMALDE	5 x 10	200

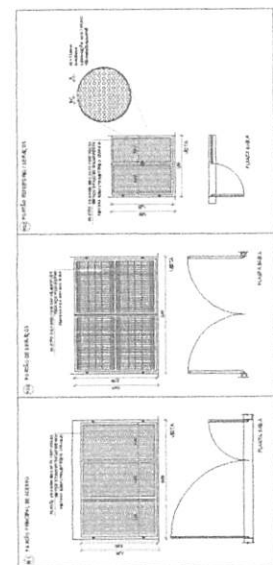

DETALHAMENTO DOS PONTOS



ESTADO DO MARANHÃO
PREFEITURA MUNICIPAL DE TRIZIDELA DO VALE
CNPJ: 01.558.070/0001-22
Av. Deputado Carlos Melo, nº 1670 - Aeroporto - CEP: 65.727-000

ESTUDO TECNICO PRELIMINAR

PROPONENTE:	Prefeitura Municipal de Trizidela do Vale – Maranhão
OBJETO:	Construção da Escola em Tempo Integral do Município de Trizidela do Vale/ MA - FNDE Escola 13 Salas.
IDENTIFICAÇÃO:	Projeto Básico de Construção da Escola em Tempo Integral do Município de Trizidela do Vale/ MA - FNDE Escola 13 Salas.
ENDEREÇO:	Rua Projetada 8, Quadra 19, Loteamento São Gonçalo, Trizidela do Vale - MA.

TRIZIDELA DO VALE - MA

2025



ESTADO DO MARANHÃO
PREFEITURA MUNICIPAL DE TRIZIDELA DO VALE
CNPJ: 01.558.070/0001-22
Av. Deputado Carlos Melo, nº 1670 - Aeroporto - CEP: 65.727-000

ESTUDO TÉCNICO PRELIMINAR – ETP

O presente documento caracteriza a primeira etapa da fase de planejamento e apresenta os devidos estudos para a contratação de solução que atenderá à necessidade abaixo especificada.

O objetivo principal é estudar detalhadamente a necessidade e identificar no mercado a melhor solução para supri-la, em observância às normas vigentes e aos princípios que regem a Administração Pública.

1. DEFINIÇÃO DO OBJETO

1.1. Construção da Escola em Tempo Integral do Município de Trizidela do Vale/MA - FNDE Escola 13 Salas.

2. REQUISITOS DA CONTRATAÇÃO

2.1 Identificação da demanda

2.1.1. Os serviços a serem contratados, tratam-se de serviços técnicos de engenharia, os itens e ferramentas para sua execução, têm natureza de bens comuns, tendo em vista que seus padrões de desempenho e qualidade podem ser objetivamente definidos pelo edital, por meio de especificações usuais de mercado, nos termos do art. 6º, inciso XIII, da Lei Federal nº 14.133/2021;

2.1.2. O licitante vencedor deverá começar a executar os serviços, mediante empenho prévio, no prazo máximo de 10 (dez) dias a contar da remessa do empenho da despesa e ordem de serviço;

2.1.3. O prazo de execução será de 8 (oito) meses;

2.1.4. O prazo de vigência da contratação é de 12 (doze) meses contados do(a) sua assinatura, prorrogável na forma da Lei nº 14.133/2021 em seus artigos 106 e 107.

2.1.5. Deverá ser exigida garantia de 30 dias após a execução dos serviços, para eventuais ajustes e/ou modificações;



ESTADO DO MARANHÃO
PREFEITURA MUNICIPAL DE TRIZIDELA DO VALE
CNPJ: 01.558.070/0001-22
Av. Deputado Carlos Melo, nº 1670 - Aeroporto - CEP: 65.727-000

2.1.6. A contratação será realizada por meio de licitação, registro de preço, com critério de avaliação de maior desconto, nos termos dos artigos 6º, inciso XXXVIII, 17, § 2º, e 34, todos da Lei Federal nº 14.133/2021;

2.1.7. Para prestação dos serviços pretendidos os eventuais interessados deverão comprovar que atuam em ramo de atividade compatível com o objeto da licitação.

2.2 Justificativa da necessidade da contratação

2.2.1 A contratação dos serviços se faz necessária devido ao crescente aumento na demanda por vagas nas Escolas Municipais, o que torna indispensável a construção de uma nova escola na sede do município de Trizidela do Vale para acomodar os alunos de forma adequada. Tal medida permitirá a redução na quantidade de crianças por sala, resultando em uma melhoria nas condições de aprendizado, garantindo que todos os alunos tenham acesso a um ambiente educacional confortável e mais propício ao desenvolvimento.

2.2.2 Nesse sentido, é importante ressaltar que a construção de uma nova escola busca atender integralmente à legislação vigente, que estabelece critérios específicos em relação à quantidade de alunos por sala de aula, proporção entre professores e alunos, além de aspectos como ventilação, iluminação e espaço físico

2.2.3 Considerando ainda, que no município de Trizidela do Vale, as diferenças sociais são acentuadas pelo baixo poder aquisitivo das classes menos favorecidas, atendidas pelas escolas da Rede Municipal de ensino, visando aperfeiçoar suas ações frente às demandas da sociedade e as contradições sociais, as intervenções que fazem parte do escopo deste objeto, são de suma importância, desde que se respeite todas as determinações legais e normas existentes.

2.2.4 De forma simplificada, o processo Objetiva:

2.2.5 Melhorar a estrutura física da rede municipal de ensino;

2.2.6 Implantar espaço adequado;

2.2.7 Melhorar os indicadores de ensino;



ESTADO DO MARANHÃO
PREFEITURA MUNICIPAL DE TRIZIDELA DO VALE

CNPJ: 01.558.070/0001-22

Av. Deputado Carlos Melo, nº 1670 - Aeroporto - CEP: 65.727-000

2.2.7.1 Proporcionar maior conforto aos discentes, docentes, funcionários e sociedade em geral; Garantia de um direito da sociedade.

2.2.8. O partido arquitetônico adotado no Projeto padrão FNDE baseia-se nas necessidades de desenvolvimento da criança, tanto no aspecto físico e psicológico, quanto no intelectual e social, proporcionando a inclusão dimensional das crianças matriculadas. São levados em consideração, também, aspectos climáticos, ambientais e geográficos para a implementação da obra. Desse modo, a implantação da Escola no Loteamento São Gonçalo promoverá melhoria da qualidade de vida e acesso à educação para os moradores locais, mediante a propagação da cultura, inclusão e integração social e a obtenção de conhecimentos, potencializando a população e os atributos da região.

2.3 Resultados almejados

2.3.1 A construção de uma nova escola no município de Trizidela do Vale pode trazer vários resultados almejados, tanto em termos de desenvolvimento social quanto econômico. Os principais objetivos incluem:

2.3.1.1 **Aumento do acesso à educação infantil:** Uma nova escola aumenta a oferta de vagas para crianças, especialmente na faixa etária de 6 a 14 anos. Isso permite que mais famílias possam matricular seus filhos, garantindo acesso à educação desde os primeiros anos de vida.

2.3.1.2 **Desenvolvimento integral das crianças:** A escola proporciona um ambiente favorável ao desenvolvimento cognitivo, motor e socioemocional dos alunos do ensino fundamental, contribuindo significativamente para sua formação integral e para o progresso contínuo no processo de aprendizagem.

2.3.1.3 **Apoio às famílias:** A nova escola facilita a rotina das famílias, especialmente aquelas em que ambos os pais trabalham. A oferta de um local seguro e educativo para as crianças permite que os responsáveis possam dedicar-se ao trabalho com mais tranquilidade.

2.3.1.4 **Geração de empregos:** A construção e operação da escola geram empregos diretos e indiretos, desde a fase de obras até a contratação de educadores, cozinheiros, zeladores e outros profissionais.



ESTADO DO MARANHÃO
PREFEITURA MUNICIPAL DE TRIZIDELA DO VALE
CNPJ: 01.558.070/0001-22
Av. Deputado Carlos Melo, nº 1670 - Aeroporto - CEP: 65.727-000

2.3.1.5 Redução da desigualdade social: Ao oferecer educação infantil gratuita ou a baixo custo, a escola contribui para a inclusão social, permitindo que famílias de baixa renda tenham acesso a serviços de qualidade para o cuidado e educação de suas crianças.

2.3.1.6 Melhoria dos índices de desenvolvimento humano (IDH): A ampliação do acesso à educação infantil pode impactar positivamente os indicadores educacionais e de qualidade de vida no município.

2.3.1.7 Fortalecimento da comunidade: A escola também pode funcionar como um ponto de encontro e apoio para as famílias da comunidade, promovendo eventos educativos e colaborativos que fortaleçam os laços sociais e a cidadania.

2.4. Contratação e o Planejamento

2.4.1. O município Trizidela do Vale dispõe de Plano Municipal de Educação, são diretrizes do PME:

I - Erradicação do analfabetismo;

II - Universalização do atendimento escolar;

III - Superação das desigualdades educacionais, com ênfase na promoção da cidadania e na erradicação de todas as formas de discriminação;

IV - Melhoria da qualidade da Educação;

V - Formação para o trabalho e para a cidadania, com ênfase nos valores morais e éticos em que se fundamenta a sociedade;

VI - Promoção do princípio da gestão democrática da educação pública;

VII - Promoção humanística, científica, cultural e tecnológica do País;

VIII - Aplicação de recursos públicos em Educação resultante da receita de impostos, compreendida e proveniente de transferências na manutenção e desenvolvimento do ensino que assegure atendimento com padrão de qualidade e equidade;

IX - Valorização dos (as) Profissionais da Educação;

X - Promoção dos princípios do respeito aos direitos humanos, à diversidade e à sustentabilidade socioambiental. Portanto, a representação emblemática que os



ESTADO DO MARANHÃO
PREFEITURA MUNICIPAL DE TRIZIDELA DO VALE
CNPJ: 01.558.070/0001-22
Av. Deputado Carlos Melo, nº 1670 - Aeroporto - CEP: 65.727-000

primeiros anos de estudo possuem na vida de um estudante é o passo principal de um contexto sólido da educação pública.

2.4.2. A oportunidade de implementação da Escola no Loteamento São Gonçalo, traz a possibilidade de inclusão de valores sociais, culturas e conhecimentos gerais para as crianças e famílias a serem atendidas pela instituição.

3. ESTIMATIVA DO VALOR DA CONTRATAÇÃO

3.1. Considerando que para a prestação dos serviços constantes neste instrumento não há variedade de soluções disponíveis, visto que a única opção é a contratação de empresa de engenharia, a pesquisa de se deu através de planilha orçamentária com pesquisa em bancos de preços como SINAPI para fins de estimativa de valor da contratação constantes no projeto básico, portanto estima-se um valor R\$ 11.452.213,50 (Onze Milhões, Quatrocentos e Cinquenta e Dois Mil, Duzentos e Treze Reais e Cinquenta Centavos).

4. ESTIMATIVA DO QUANTITATIVO

4.1. A demanda dos serviços está prevista no projeto básico, onde demonstraram os itens e quantitativos da contratação.

5. LEVANTAMENTO DE MERCADO

5.1. Conforme Projeto Básico já constante nos autos, para solução da necessidade administrativa, objeto do presente Estudo Técnico Preliminar, vislumbra-se possível, sob o aspecto técnico e econômico, a contratação de empresa especializada na realização dos serviços descritos;

5.2. Os valores de referência a foram obtidos através de planilha orçamentária com base no SINAPI ou outros bancos de preços;

6. JUSTIFICATIVA TÉCNICA E ECONÔMICA DA SOLUÇÃO ESCOLHIDA



ESTADO DO MARANHÃO
PREFEITURA MUNICIPAL DE TRIZIDELA DO VALE

CNPJ: 01.558.070/0001-22

Av. Deputado Carlos Melo, nº 1670 - Aeroporto - CEP: 65.727-000

6.1. Considerando a necessidade exposta ao longo deste ETP, além dos apontamentos já realizados, a solução mais adequada do ponto de vista técnico e econômico é a contratação de empresa que seja especializada para realização dos serviços descritos acima.

7. DESCRIÇÃO DA SOLUÇÃO

7.1.A Contratação de Empresa Especializada para Elaboração de Projetos Executivos e Execução de Obra de Engenharia para Construção da Escola, encontra-se delimitada neste Estudo Técnico Preliminar (ETP) a partir dos seguintes requisitos:

- a) Definição do local de execução dos serviços: Loteamento São Gonçalo, zona urbana de Trizidela do Vale - MA;
- b) Definição dos serviços a serem executados: Para o desenvolvimento do Estudo Preliminar foi realizado um estudo de viabilidade, onde a partir de vistorias no terreno foi possível identificar a área que deveria ser considerada na execução da futura obra.

7.2. Com base no projeto padrão do FNDE e nos relatórios de sondagem do terreno, a implantação e o projeto básico de fundação foram desenvolvidos pela equipe técnica da Prefeitura Municipal, visando a complementação da documentação técnica base para a contratação.

7.3. Com o desenvolvimento do Estudo de Viabilidade, foi elaborada toda documentação do Projeto Básico para contratação em que os serviços a serem contratado serão em suma:

- Elaboração de projetos executivos;
- Limpeza do terreno;
- Instalação de tapume, segurança e placa da obra; Instalações provisórias e barracão de obras; - Locação da obra;
- Transportes gerais;
- Instalação de andaimes;



ESTADO DO MARANHÃO
PREFEITURA MUNICIPAL DE TRIZIDELA DO VALE

CNPJ: 01.558.070/0001-22

Av. Deputado Carlos Melo, nº 1670 - Aeroporto - CEP: 65.727-000

- Execução de fundações;
- Execução de estrutura;
- Execução de alvenarias de fechamento; Execução de elementos vazados (cobogós);
- Execução de vergas e contravergas;
- Instalações elétricas;
- Instalações de telefone e internet;
- Instalações hidráulicas;
- Instalações de esgoto e águas pluviais;
- Instalações de ar condicionado;
- Instalações de prevenção e combate a incêndio;
- Instalações de prevenção contra descargas atmosféricas;
- Instalações de gás; Impermeabilizações;
- Execução de contrapisos e cimentados;
- Aplicação de grama sintética e pisos intertravados;
- Revestimentos de chapiscos e argamassas;
- Revestimentos cerâmicos e vinílicos;
- Instalação de corrimãos, peitoris, divisórias, gradis e soleiras;
- Execução de piso tátil de alerta e direcional;
- Rebaixamento de gesso acartonado e fibra mineral;
- Instalação de telas de Nylon;
- Instalação de esquadrias de madeira;
- Instalação de esquadrias de alumínio;
- Instalação de esquadrias metálicas;
- Instalação de esquadrias de madeira;
- Instalação de ferragens nas esquadrias;
- Instalação de vidros;



ESTADO DO MARANHÃO
PREFEITURA MUNICIPAL DE TRIZIDELA DO VALE
CNPJ: 01.558.070/0001-22
Av. Deputado Carlos Melo, nº 1670 - Aeroporto - CEP: 65.727-000

- Instalação de aparelhos hidráulicos, sanitários, elétricos e de ar condicionado;
- Execução de pinturas;
- Execução de telhados metálicos;
- Serviços de urbanização, acessibilidade e paisagismo;
- Limpeza geral.

7.4. A definição da metodologia executiva será adotada, obrigatoriamente, de acordo com as normas técnicas vigentes e subsidiariamente, conforme as recomendações dos fabricantes.

7.5. Para cada serviço, existe uma metodologia especial. Portanto, essas definições estarão pormenorizadas no memorial descritivo elaborado pela equipe técnica. Ademais, os serviços a serem contratados, deverão ser elaborados com base nas diretrizes da Prefeitura Municipal de Trizidela do Vale, e demais órgãos municipais, assegurando sua viabilidade técnica e a avaliação dos custos das obras.

7.6. Sobre a definição do prazo de execução da obra estima-se que o prazo de execução seja de 14 (quatorze) meses.

7.7. Definição das unidades de medida para quantificação dos serviços e delimitação dos preços unitários deverá estar explicitados na planilha orçamentária, cujos quantitativos serão obtidos por meio do levantamento de dados contidos no projeto básico, com vistas às necessidades dos serviços a serem executados.

7.8. Proporcionar, se possível, meios de utilização da infraestrutura de material e mão de obra existentes no município, de modo a promover o incremento na economia local;

7.9. Facultar, à Contratada, a possibilidade de visita técnica para conhecimento do local onde serão executados os serviços, dos acessos disponíveis, da logística de transporte, dos horários de trabalho e de todas as dificuldades que possam interferir na execução dos serviços.



ESTADO DO MARANHÃO
PREFEITURA MUNICIPAL DE TRIZIDELA DO VALE
CNPJ: 01.558.070/0001-22
Av. Deputado Carlos Melo, nº 1670 - Aeroporto - CEP: 65.727-000

8. PARCELAMENTO DA CONTRATAÇÃO

8.1. O não parcelamento da solução da contratação da obra é mais satisfatório do ponto de vista de eficiência técnica, por manter a qualidade da execução do objeto, haja vista que o gerenciamento e compatibilização dos andamentos dos serviços permanecem o tempo todo a cargo de um mesmo administrador, ressaltando que oferece, também, um maior nível de controle pela Administração na execução dos serviços, cumprimento de cronograma e observância de prazos com a concentração da responsabilidade do contrato e garantia dos resultados em uma só pessoa.

8.2. Ressalta-se que em contratações com serviços inter-relacionados, o atraso em uma etapa do objeto implica em atraso nas demais etapas, ocasionando aumento de custo e comprometimento dos marcos intermediário e na final de entrega dos serviços.

8.3. Pelas razões expostas, recomendamos que a contratação não seja parcelada, por não ser vantajoso para a administração pública ou representar prejuízo ao conjunto ou ao complexo do objeto a ser contratado.

9. POSSÍVEIS PROVIDÊNCIAS PARA ADEQUAÇÃO

9.1. Não será necessário a adoção de providências pelo órgão previamente à celebração do contrato.

10. CONTRATAÇÕES CORRELATAS/INTERDEPENDENTES

Na etapa de planejamento da contratação, foi definido como será feita a adjudicação do objeto total do pleito estabelecido pela Secretaria Municipal de Educação, onde foram feita a pretensão contratual sendo conduzida em 01 (um) processo, de forma a ampliar a competitividade, sobretudo porque as empresas licitantes podem não ter capacidade ou condições de ofertar a integralidade do objeto total do pleito, mas apenas uma parte dele, razão pela qual a adjudicação



ESTADO DO MARANHÃO
PREFEITURA MUNICIPAL DE TRIZIDELA DO VALE
CNPJ: 01.558.070/0001-22
Av. Deputado Carlos Melo, nº 1670 - Aeroporto - CEP: 65.727-000

conjunta inviabilizaria a participação delas no certame, a saber:

META I: Construção da Escola em Tempo Integral do Município de Trizidela do Vale/ MA - FNDE Escola 13 Salas.

11. PROVIDÊNCIAS PRÉVIAS AO CONTRATO

11.1. Para a contratação pretendida não haverá necessidade de providências prévias no âmbito da Administração;

11.2. Ademais, para que a pretendida contratação tenha sucesso, é preciso que outras etapas sejam concluídas, quais sejam:

- a) elaboração de minuta do edital;
- b) realização de certificação de disponibilidade orçamentária;
- c) designação em Portaria do Agente de Contratação e Comissão;
- d) elaboração de minuta do contrato;
- e) encaminhamento do processo para análise jurídica;
- f) análise da manifestação jurídica e atendimento aos apontamentos constantes no parecer, mediante Nota Técnica com os ajustes indicados;
- g) publicação e divulgação do edital e anexos;
- h) resposta a eventuais pedidos de esclarecimentos e/ou impugnação, caso aplicável;
- i) realização do certame, com suas respectivas etapas;

11.2. A Administração tomará as seguintes providências previamente ao contrato:

- a) Definições dos servidores que farão parte da equipe de fiscalização e gestão contratual;
- b) Capacitação dos fiscais e gestores a respeito do tema objeto da contratação;
- c) Acompanhamento rigoroso das ações previstas nos projetos apresentados para a realização das adequações e melhorias no objeto a ser contratado.

12. POSSÍVEIS IMPACTOS AMBIENTAIS



ESTADO DO MARANHÃO
PREFEITURA MUNICIPAL DE TRIZIDELA DO VALE

CNPJ: 01.558.070/0001-22
Av. Deputado Carlos Melo, nº 1670 - Aeroporto - CEP: 65.727-000

12.1. Quando da elaboração do estudo de viabilidade foi verificada a necessidade de licenciamento ambiental, conforme dispõem as resoluções do Conselho Nacional do Meio Ambiente (Conama) nº 001/1986 e nº 237/1997 e da Lei nº 6.938/1981, que deverá ser providenciada junto a Secretaria Municipal de Meio Ambiente para aprovação da localização e concepção, atestando a viabilidade ambiental e estabelecendo os requisitos básicos e condicionantes a ser atendidos nas próximas fases, de elaboração de projeto executivo e de execução da Obra de Engenharia para Construção da Escola.

12.2. Para a obtenção das licenças ambientais, conforme já destacamos, competirá ao Contratado elaborar os futuros estudos demandados pelo órgão municipal ambiental, caso necessário, desenvolvendo o Estudo de Impacto Ambiental (EIA), cujos resultados estarão refletidos pelo Relatório de Impacto Ambiental (RIMA).

12.3. A contratada deverá observar as normas da ABNT, as regulamentações referentes à segurança e saúde do Ministério do Trabalho e os manuais técnicos existentes, de modo a garantir a segurança e integridade física de todos os envolvidos na execução da obra e evitar também danos ao patrimônio de terceiros.

12.4. A Contratada deverá adotar as disposições da Instrução Normativa SLTI/MP nº 01/2010; da Resolução Conama nº 362, de 23 de junho de 2005; da Resolução Conama nº 416, de 30 de setembro de 2009; Resolução Conama Nº 340, de 25 de setembro de 2003, bem como da Resolução Conama nº 307, de 05 de julho de 2002, para que seja assegurada a viabilidade técnica e o adequado tratamento dos impactos ambientais específicos, além das normativas mencionadas nas condições de validade estabelecidas no verso da LMP.

12.5. A Contratada deverá, ainda, respeitar as Normas Brasileiras (NBR) publicadas pela ABNT sobre resíduos sólidos.

12.6. A presente contratação visa gerar impactos ambientais positivos, uma vez que haverá previsão da responsabilidade ambiental da futura contratada, que todo o material e equipamento a ser fornecido deverão considerar a composição, características ou componentes sustentáveis.



ESTADO DO MARANHÃO
PREFEITURA MUNICIPAL DE TRIZIDELA DO VALE
CNPJ: 01.558.070/0001-22
Av. Deputado Carlos Melo, nº 1670 - Aeroporto - CEP: 65.727-000

13. RESULTADOS PRETENDIDOS

13.1. A Obra de Engenharia para Construção da Escola no Loteamento São Gonçalo tem por objetivo atender a demanda por vagas em turmas de Educação Fundamental (6 a 14 anos) e de desenvolvimento da criança, tanto no aspecto físico e psicológico, quanto no intelectual e social, proporcionando a inclusão dimensional das crianças matriculadas.

14. RISCOS DA CONTRATAÇÃO

RISCO	PROBABILIDADE DE OCORRÊNCIA	IMPACTO	AÇÃO PREVENTIVA	AÇÃO DE CONTINGÊNCIA
Questionamento excessivos no pregão	Baixa	Baixo	Definir as regras gerais da contratação de forma clara no Edital e em seus anexos	Republicação do Edital com correção dos itens alvos de impugnação.
Licitação deserta	Baixa	Médio	Definição de exigências técnicas compatíveis com o objeto a ser licitado	Republicação do Edital observando requisitos que poderiam ter provocado a desistência de possíveis empresas interessadas



ESTADO DO MARANHÃO
PREFEITURA MUNICIPAL DE TRIZIDELA DO VALE

CNPJ: 01.558.070/0001-22

Av. Deputado Carlos Melo, nº 1670 - Aeroporto - CEP: 65.727-000

Contratada se recusar a assinar o contrato	Baixa	Alto	Definir punição no edital para empresa adjudicada que não assinar o contrato dentro do prazo estipulado	Adjudicar novo fornecedor ou promover nova contratação
Incapacidade da empresa vencedora em executar o contrato	Baixa	Alto	Exigir documentação comprovatória que a licitante já prestou serviços semelhante ao contratado, ao menos 50%. - Exigir o nível máximo de garantia contratual permitido em lei com vistas a	Gestão/Fiscalização do contrato com aplicação de sanções previstas quando ocorrer alguma falha contratual e, em último caso, cancelar contrato e adjudicar novo fornecedor ou promover nova contratação.



ESTADO DO MARANHÃO
PREFEITURA MUNICIPAL DE TRIZIDELA DO VALE

CNPJ: 01.558.070/0001-22

Av. Deputado Carlos Melo, nº 1670 - Aeroporto - CEP: 65.727-000

			assegurar o compromisso da empresa na prestação adequada dos serviços.	
Falta de capacidade financeira da empresa para executar os serviços	Média	Alto	Habilitação financeira conforme Lei nº 14.133/2021.	Adjudicar novo fornecedor ou promover nova contratação e aplicação de sanções
Falência da empresa vencedora	Baixa	Alto	Exigir requisitos habilitatórios relativos à qualificação econômica – financeira. - Exigir garantia contratual, conforme Lei nº 14.133/2021	Adjudicar novo fornecedor ou promover nova contratação
Fornecimentos de materiais e equipamentos sem qualidade	Média	Alto	Exigência de prova gráfica e controle prévio à utilização	Devolução dos materiais de baixa qualidade e aplicação de sanções



ESTADO DO MARANHÃO
PREFEITURA MUNICIPAL DE TRIZIDELA DO VALE
CNPJ: 01.558.070/0001-22
Av. Deputado Carlos Melo, nº 1670 - Aeroporto - CEP: 65.727-000

			dos produtos.	
--	--	--	------------------	--

15. DECLARAÇÃO DE VIABILIDADE

15.1. A área demandante, isoladamente ou em conjunto com outros setores, declara, de forma conclusiva, que a pretendida contratação é:

Adequada ao atendimento da necessidade a que se destina.

Justificativa: Pelo exposto, vê-se que a melhor solução será através da contratação dos serviços a serem realizados por empresa especializada.

15.2. Previsão no Plano Anual de Contratações - PAC:

15.2.1. A contratação foi prevista no plano anual de aquisições/serviços.

15.2.2. Ademais, destaca-se que a demanda foi apresentada no DFD nº 959949/2024 e aprovada por meio do despacho da Autoridade competente.