




ESTADO DO MARANHÃO
PREFEITURA MUNICIPAL DE TRIZIDELA DO VALE
COMISSÃO PERMANENTE DE LICITAÇÃO - CPL
Av. Deputado Carlos Melo, N° 1670 - Aeroporto
CNPJ N° 01.558.070/0001-22

CPL - TRIZIDELA DO VALE	
Proc. 1004001	120
Fls. 158	
Rub.	

TOMADA DE PREÇOS N° 009/2019	
REGIDO PELA LEI N°. 8.666/93 E SUAS ALTERAÇÕES, LEI COMPLEMENTAR N° 123/2006, LEI COMPLEMENTAR N° 147/2014 E DEMAIS LEGISLAÇÕES PERTINENTES.	
ÓRGÃO INTERESSADO: SECRETARIA MUNICIPAL DE SAÚDE	PROCESSO ADMINISTRATIVO N° 1004001/2019
TIPO DE LICITAÇÃO: MENOR PREÇO	REGIME DE EXECUÇÃO: Execução Indireta por preço global
OBJETO: Contratação de empresa especializada para execução dos serviços de reforma da Unidade Básica de Saúde na localidade de Matões no Município de Trizidela do Vale/MA. Valor Estimado Total: R\$ 134.296,29 (cento e trinta e quatro mil duzentos e noventa e seis reais e vinte e nove centavos).	
LOCAL E DATA DO RECEBIMENTO E ABERTURA DOS ENVELOPES DE PROPOSTAS DE PREÇOS E DOCUMENTAÇÃO DE HABILITAÇÃO: LOCAL: Sala de Licitações da Prefeitura Municipal de Trizidela do Vale, localizada na <i>Av. Deputado Carlos Melo, N° 1670 - Aeroporto.</i> DATA: 08/05/2019 (Abertura da Sessão) HORA: 08h00min (oito horas) horário local. SE NO DIA SUPRACITADO NÃO HOUVER EXPEDIENTE, O RECEBIMENTO E O INÍCIO DA ABERTURA DOS ENVELOPES REFERENTES A ESTA TOMADA DE PREÇOS SERÃO REALIZADOS NO PRIMEIRO DIA ÚTIL DE FUNCIONAMENTO DA PREFEITURA MUNICIPAL DE TRIZIDELA DO VALE/MA, QUE SE SEGUIR.	
DIA, HORÁRIO, LOCAL E MEIO DE COMUNICAÇÃO PARA OBTENÇÃO DO EDITAL. DIA: Segunda a Sexta-feira HORÁRIO: das 08:00hs às 12:00hs (horário local). LOCAL: Sala de Licitações da Prefeitura Municipal de Trizidela do Vale, localizada na Sala de Licitações da Prefeitura Municipal de Trizidela do Vale, localizada na <i>Av. Deputado Carlos Melo, N° 1670 - Aeroporto.</i>	
PRESIDENTE DA CPL:  Felipe Pinheiro Nogueira Presidente da CPL	

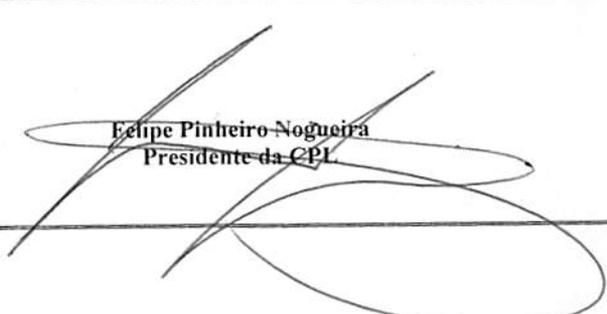

ESTADO DO MARANHÃO
PREFEITURA MUNICIPAL DE TRIZIDELA DO VALE
COMISSÃO PERMANENTE DE LICITAÇÃO - CPL
Av. Deputado Carlos Melo, Nº 1670 - Aeroporto
CNPJ Nº 01.558.070/0001-22

CPL - TRIZIDELA DO VALE	
Proc. 1004001	120
Fls. 58	
Rub.	

EDITAL TOMADA DE PREÇOS Nº 009/2019

A Prefeitura Municipal de Trizidela do Vale, por intermédio da Comissão Permanente de Licitação - CPL, designada pela Portaria nº. 001/2019, torna público, para conhecimento dos interessados, que fará realizar no dia **08 de maio de 2019**, às **08h00min**, na sala de sessão da Comissão Permanente de Licitação – CPL, localizada na *Av. Deputado Carlos Melo, Nº 1670 - Aeroporto* – Trizidela do Vale/MA, a licitação na modalidade **TOMADA DE PREÇOS nº 009/2019**, na forma de execução indireta, sob regime de empreitada por **PREÇO GLOBAL**, do tipo **MENOR PREÇO**, instaurada por meio do processo administrativo nº 1004001/2019, devidamente autorizado, regida pela Lei Federal nº 8.666/1993 e suas alterações, pela Lei Complementar nº 123/2006, Lei Complementar nº 147/2014, Lei Complementar nº 155/2016 e demais legislações pertinentes, bem como pelas disposições deste Edital.

No dia, hora e local acima indicado, a Comissão receberá os envelopes contendo a documentação de habilitação e proposta de preços dos licitantes interessados e dará início à abertura da sessão pública.

1. OBJETO

- 1.1. Contratação de empresa especializada para execução dos serviços de reforma da Unidade Básica de Saúde na localidade de Matões no Município de Trizidela do Vale/MA, conforme especificações e condições no **ANEXO I** do presente Edital (**Projeto Básico**).
- 1.2. O valor total máximo desta licitação é de **R\$ 134.296,29 (cento e trinta e quatro mil duzentos e noventa e seis reais e vinte e nove centavos)**, conforme planilhas orçamentárias, parte integrante do Projeto Básico – **ANEXO I** do presente Edital.
- 1.4. O prazo de execução do objeto é de **90 (noventa) dias**, a contar do recebimento da Ordem de Serviço.

2. IMPUGNAÇÃO AO EDITAL

- 2.1. Qualquer cidadão poderá impugnar o presente Edital, por irregularidade na aplicação da Lei, devendo protocolar o pedido em até 05 (cinco) dias úteis antes da data fixada para recebimento dos envelopes “Documentação” e “Proposta”, devendo a Comissão Permanente de Licitação julgar e responder à impugnação em até 03 (três) dias úteis.
- 2.2. Decairá do direito de impugnar os termos deste edital perante a Prefeitura Municipal de Trizidela do Vale, o licitante que não o fizer até o segundo dia útil que anteceder à data marcada para recebimento dos envelopes “Documentação” e “Proposta”, apontando as falhas ou irregularidades que o viciariam, hipótese em que tal comunicação não terá efeito de recurso.
- 2.3. A impugnação feita tempestivamente pelo licitante não o impedirá de participar desta Licitação, até o trânsito em julgado da decisão a ela pertinente, sendo-lhe desfeito oferecer impugnação fora do prazo estabelecido no § 2º do art. 41 da Lei n.º 8.666/93.
- 2.4. A impugnação interposta deverá ser entregue no Serviço de Protocolo da Prefeitura Municipal de Trizidela do Vale/MA, mediante registro no livro de protocolo, ou em segunda via, no horário das 8:00hs às 12:00hs (horário local).

3. CONDIÇÕES DE PARTICIPAÇÃO

- 3.1 A licitante interessada em participar do certame, prestará garantia para habilitação, em favor da Prefeitura Municipal de Trizidela do Vale/MA, CNPJ nº 01.558.070/0001-22, em valor correspondente a **1% (um por cento)** do total orçado da contratação, em caução em dinheiro ou em títulos da dívida pública, seguro-garantia ou fiança bancária, conforme disposto no “caput” e § 1º do Art. 56, da Lei Federal nº 8.666/93.



ESTADO DO MARANHÃO
PREFEITURA MUNICIPAL DE TRIZIDELA DO VALE
COMISSÃO PERMANENTE DE LICITAÇÃO - CPL
Av. Deputado Carlos Melo, Nº 1670 - Aeroporto
CNPJ Nº 01.558.070/0001-22

CPL - TRIZIDELA DO VALE	
Proc. 1004021	120
Fls. 159	
Pub.	

3.2. A licitante interessada em participar desta Tomada de Preços deverá:

3.2.1. Estar cadastrada no Sistema Municipal de Cadastro de Fornecedores da Prefeitura Municipal de Trizidela do Vale, Estado do Maranhão; ou

3.2.2. Estar cadastrada em outro órgão da Administração Federal ou de outros Estados ou ainda, quando não seja cadastrada em nenhum órgão público, que atenda, perante a COMISSÃO PERMANENTE DE LICITAÇÃO – CPL, até o 3º (terceiro) dia anterior à data do recebimento dos envelopes de documentação e proposta, a todas as condições exigíveis para cadastramento.

3.3. Além das vedações previstas no Art. 9º da Lei nº 8.666/93, não poderão participar, direta ou indiretamente, desta licitação:

3.3.1. Os interessados que se encontrem sob falência, concordata, concurso de credores, dissolução, liquidação ou em regime de consórcio, qualquer que seja sua forma de constituição, pessoas jurídicas que explorem ramo de atividade incompatível com o objeto desta licitação e com sócios comuns concorrendo entre si, empresas estrangeiras que não funcionem no país, nem aqueles que tenham sido declarados inidôneos para licitar ou contratar com a Administração Pública ou punidos com suspensão do direito de licitar e contratar com a Prefeitura Municipal de Trizidela do Vale/MA.

3.3.2. Cooperativas de mão de obra tendo em vista que a execução do objeto desta licitação demanda a prestação de serviços de forma habitual e pessoal, mediante subordinação hierárquica do trabalhador à empresa contratada.

3.4. A simples apresentação da proposta implica, por parte da licitante, de que inexistem fatos que impeçam a sua participação, eximindo assim a Comissão de Licitação do disposto no art. 97 da Lei nº 8.666/93.

4. CREDENCIAMENTO

4.1. As empresas licitantes que quiserem se fazer representar nesta Licitação, além dos envelopes, deverão apresentar junto à Comissão de Licitação, no início dos trabalhos, credencial do seu representante legal, com a respectiva qualificação civil, que tanto poderá ser procuração passada por Instrumento Público, quanto por Carta Credencial, assinada pelo representante da empresa com firma reconhecida, nos termos do modelo do **Anexo II** deste Edital.

4.1.1. O instrumento de credenciamento deverá estar acompanhado de cópia do Ato Constitutivo ou Contrato Social da empresa, que identifiquem seus sócios e estejam expressos seus poderes para exercerem direitos e assumir obrigações em decorrência de tal investidura.

4.1.2. O credenciamento é facultativo, porém sua ausência impedirá que o representante da licitante se manifeste ou responda pela empresa durante o processo licitatório.

4.1.3. A licitante que comparecer representada por seu sócio ou dirigente, se credenciará comprovando esta qualidade através do Contrato Social, Estatuto ou documento equivalente, acompanhado de documento de identidade.

4.1.4. A Microempresa e Empresa de Pequeno Porte que desejar usufruir do tratamento diferenciado previsto nas Leis Complementares nº 123/2006, nº 147/2014 e nº 155/2016, no presente certame deve apresentar juntamente com o documento de credenciamento, a declaração de que atende aos requisitos estabelecidos no artigo 3º da Lei Complementar, conforme **Anexo III**, acompanhada das Certidões Simplificada e Específica expedida pela Junta Comercial do Estado domicílio da sede da licitante.

4.1.4.1. A declaração mencionada no subitem 4.1.4 terá presunção relativa de veracidade, podendo ser contestada por qualquer interessado, que terá o ônus de comprovar suas alegações.

4.1.5. Nenhuma pessoa natural poderá representar mais de uma licitante.



ESTADO DO MARANHÃO
PREFEITURA MUNICIPAL DE TRIZIDELA DO VALE
COMISSÃO PERMANENTE DE LICITAÇÃO - CPL
Av. Deputado Carlos Melo, Nº 1670 - Aeroporto
CNPJ Nº 01.558.070/0001-22

CPL - TRIZIDELA DO VALE	
Proc. 1004001	120
Fis. 160	
Rub.	

4.1.6. Não serão consideradas propostas apresentadas por telex, telegrama, internet ou fac-símile.

4.2. Os documentos necessários ao credenciamento poderão ser apresentados em original, por qualquer processo de cópia, desde que autenticada por Cartório competente ou por membro da Comissão, ou por publicação em órgão de Imprensa Oficial.

4.3. Não será admitida a participação de 02 (dois) representantes para a mesma empresa e nem de um mesmo representante para mais de uma empresa.

4.4. Na hipótese de suspensão dos trabalhos, a licitante será representada na sessão de reabertura pelo mesmo ou em caso de novo representante, este deverá atender às exigências previstas no item 4.

4.5. Não será aceita, em qualquer hipótese, a participação de licitante retardatária, exceto como ouvinte.

5. DOCUMENTAÇÃO E PROPOSTA

5.1. No dia, hora e local indicados no preâmbulo deste Edital, os interessados entregarão, através de seu representante legal ou pessoa credenciada, à Comissão, devidamente lacrados, 02 (dois) envelopes, a saber:

ENVELOPE Nº 01 - com as seguintes indicações obrigatórias na parte externa:
Nome e endereço do licitante
TOMADA DE PREÇOS nº 009/2019 – Data: 08/05/2019.
“DOCUMENTOS DE HABILITAÇÃO”

ENVELOPE Nº 02 - com as seguintes indicações obrigatórias na parte externa:
Nome e endereço do licitante
TOMADA DE PREÇOS nº 009/2019 – Data: 08/05/2019.
“PROPOSTA DE PREÇOS”

5.2. DOCUMENTAÇÃO DE HABILITAÇÃO:

A documentação de habilitação deverá ser apresentada em original ou em qualquer processo de cópia autenticada por Cartório, membro da Comissão ou publicação em órgão de imprensa oficial, excetuando-se os emitidos pela Internet, cuja validação esteja condicionada a sua verificação no respectivo Sítio, que poderão ser apresentados em cópia simples, os seguintes documentos:

5.2.1. HABILITAÇÃO JURÍDICA:

- Registro comercial, no caso de empresa individual;
- Ato constitutivo, estatuto ou contrato social em vigor, com todas as suas eventuais alterações, ou ato constitutivo consolidado, com todas as alterações posteriores, devidamente registrados na Junta Comercial, em se tratando de sociedades empresárias e, no caso de sociedades por ações, acompanhado de documentos de eleição de seus atuais administradores;
- Inscrição do ato constitutivo, no caso de sociedades simples, acompanhada de prova da diretoria em exercício e do contrato social registrado no Registro Civil das Pessoas Jurídicas;
- Decreto de autorização, em se tratando de empresa ou sociedade estrangeira em funcionamento no país e ato de registro ou autorização para funcionamento, expedido pelo órgão competente, quando a atividade assim o exigir;
- Original ou cópia autenticada da carteira de identidade de todos os sócios ou proprietário da empresa.
- Prova de Inscrição no Cadastro de Pessoa Física - CPF dos sócios ou proprietário da empresa se for o caso.



ESTADO DO MARANHÃO
PREFEITURA MUNICIPAL DE TRIZIDELA DO VALE
COMISSÃO PERMANENTE DE LICITAÇÃO - CPL
Av. Deputado Carlos Melo, Nº 1670 - Aeroporto
CNPJ Nº 01.558.070/0001-22

CPL - TRIZIDELA DO VALE	
Proc. 1004001	120
Fls. 01	
Rub.	

- g) Certificado de Registro Cadastral emitido por órgão da Administração Pública Federal, Estadual ou do Município de Trizidela do Vale;

5.2.2. REGULARIDADE FISCAL E TRABALHISTA:

- a) Prova de inscrição no Cadastro Nacional de Pessoa Jurídica (CNPJ);
- b) Prova de inscrição no cadastro de contribuintes estadual ou municipal (se houver), relativo ao domicílio ou sede do licitante;
- c) Prova de regularidade com a **Fazenda Pública Federal e Seguridade Social**, mediante apresentação da:

Prova de regularidade com a Fazenda Pública Federal e Seguridade Social, Pessoa Jurídica, mediante apresentação da: Certidão de Débitos Relativos a Créditos Tributários Federais e à Dívida Ativa da União, conforme portaria PGFN/RFB nº 1751, de 02 de outubro de 2014.

- d) Prova de regularidade com a **Fazenda Pública Estadual** do domicílio ou sede do licitante, mediante apresentação da:
- a. Certidão Negativa de Débitos, ou Certidão Positiva com efeitos de Negativa;
- b. Certidão Negativa, ou Certidão Positiva com efeitos de Negativa, quanto à Dívida Ativa.
- e) Prova de regularidade com a **Fazenda Municipal**, através de:
- a. Certidão Negativa de Débitos Fiscais;
- b. Certidão Negativa de Inscrição de Débitos na Dívida Ativa.
- c. Alvará de Localização e Funcionamento da sede ou domicílio da licitante, (**sendo facultativa a apresentação**).
- f) Certificado de Regularidade do **FGTS – CRF**, emitido pela Caixa Econômica Federal – CEF, comprovando a regularidade perante o Fundo de Garantia por Tempo de Serviço.
- g) Prova de inexistência de débitos inadimplidos perante a Justiça do Trabalho, mediante a apresentação de **Certidão Negativa de Débitos Trabalhistas – CNDT**.

5.2.3. QUALIFICAÇÃO TÉCNICA:

- a) Prova de inscrição ou registro do licitante junto ao Conselho Regional de Engenharia e Agronomia-CREA competente, que comprove atividade relacionada com o objeto, através do Certificado de Registro e Quitação Pessoa Jurídica;
- b) Prova de inscrição ou registro do responsável técnico junto ao Conselho Regional de Engenharia e Agronomia-CREA competente, que comprove atividade relacionada com o objeto, através do Certificado de Registro e Quitação Pessoa Física.
- c) A comprovação do vínculo empregatício do Responsável Técnico será feita mediante cópia do contrato de Prestação de Serviços devidamente registrado no CREA da região competente, em que conste o profissional como responsável técnico, que demonstre a identificação do profissional, ou mediante certidão do CREA, devidamente atualizada.

c.1) Quando se tratar de dirigente ou sócio da empresa licitante, tal comprovação será feita através do Ato Constitutivo da mesma ou Certidão do CREA, devidamente atualizados.



ESTADO DO MARANHÃO
PREFEITURA MUNICIPAL DE TRIZIDELA DO VALE
COMISSÃO PERMANENTE DE LICITAÇÃO - CPL
Av. Deputado Carlos Melo, Nº 1670 - Aeroporto
CNPJ Nº 01.558.070/0001-22

CPL - TRIZIDELA DO VALE	
Proc. 10040021	120 10
Fis. 162	
Rub.	

- d) Declaração do licitante, na forma do **ANEXO IV**, indicando **o responsável técnico responsável pela execução do objeto desta licitação, caso lhe seja adjudicado**:
- d.1) a empresa contratada para execução do objeto desta licitação, somente poderá substituir o responsável técnico por novo profissional, com a prévia e escrita anuência da Prefeitura Municipal de Trizidela do Vale mediante a apresentação de acervo técnico comprovando que possui experiência profissional equivalente ou superior.
- e) Para atendimento à **qualificação técnico-profissional**: profissional de nível superior, ENGENHEIRO, reconhecido pelo CREA, acompanhado da respectiva Certidão de Acervo Técnico – CAT, expedidas pelo CREA, comprovando ter executado para órgão ou entidade da administração pública direta ou indireta, federal, estadual, municipal ou do Distrito Federal, ou ainda, para empresa privada, serviços compatíveis com o objeto da presente licitação.
- e.1) no caso de dois ou mais licitantes apresentarem atestados de um mesmo profissional como responsável técnico, como comprovação de qualificação técnica, todos os licitantes portadores desse atestado serão inabilitados.
- f) **Atestado de Capacidade Técnica-operacional**, fornecido por pessoa jurídica de direito público ou privado, que comprove que a empresa executou serviços engenharia.
- g) **Declaração formal e expressa da licitante**, que disponibilizará equipe técnica assim como instalações, máquinas e equipamentos considerados essenciais para o cumprimento do objeto da licitação.
- h) **Declaração de que tomou conhecimento das condições em que se desenvolverão os trabalhos**, conforme modelo de **Declaração** constante do **ANEXO V** deste Edital, em papel timbrado da empresa, assinada pelo seu representante legal devidamente identificado, informando, sob as penalidades da lei, que tem pleno conhecimento das condições e peculiaridades inerentes à natureza dos trabalhos, diante do conhecimento das especificações técnicas definidas no Projeto Básico, anexo a este edital, e que assume total responsabilidade por esse fato e que não utilizará deste para quaisquer questionamentos futuros que ensejem avenças técnicas ou financeiras com a **Prefeitura Municipal de Trizidela do Vale/MA**.
- i) Declaração do licitante, na forma do **ANEXO VII**, de que está de acordo e se submete incondicionalmente às disposições deste Edital bem como às da Lei Federal nº 8.666/1993 e suas alterações.

5.2.4. QUALIFICAÇÃO ECONÔMICO-FINANCEIRA:

a) **Balanco patrimonial** e demonstrações contábeis do último exercício social, já exigíveis e apresentados na forma da lei, que comprovem a boa situação financeira da empresa, vedada a sua substituição por balancetes ou balanços provisórios, podendo ser atualizados, quando encerrados há mais de 3 (três) meses da data de apresentação da proposta, balanço devidamente acompanhado dos termos de abertura e encerramento.

a.1) serão considerados aceitos como na forma da lei o balanço patrimonial e demonstrações contábeis assim apresentados:

a.1.1) sociedades regidas pela Lei n.º 6.404/76 (sociedade anônima):

- Publicados em Diário Oficial; ou
- Publicados em jornal de grande circulação; ou
- Por fotocópia registrada ou autenticada na Junta Comercial da sede ou domicílio do licitante.

a.1.2) sociedades por cota de responsabilidade limitada (LTDA):

- Por fotocópia do livro Diário, inclusive com os Termos de Abertura e de



ESTADO DO MARANHÃO
PREFEITURA MUNICIPAL DE TRIZIDELA DO VALE
COMISSÃO PERMANENTE DE LICITAÇÃO - CPL
Av. Deputado Carlos Melo, Nº 1670 - Aeroporto
CNPJ Nº 01.558.070/0001-22

CPL - TRIZIDELA DO VALE	
Proc. 1004001	120
Fls. 163	
Pub.	

Encerramento, devidamente autenticado na Junta Comercial da sede ou domicílio do licitante ou em outro órgão equivalente; ou

- Por fotocópia do Balanço e das Demonstrações Contábeis devidamente registrados ou autenticados na Junta Comercial da sede ou domicílio do licitante.

a.1.3) sociedade criada no exercício em curso:

- Fotocópia do Balanço de Abertura, devidamente registrado ou autenticado na Junta Comercial da sede ou domicílio do licitante;

a.1.4) o balanço patrimonial e as demonstrações contábeis deverão estar assinadas por Contador ou por outro profissional equivalente, devidamente registrado no Conselho Regional de Contabilidade;

a.2) A boa situação financeira será avaliada pelos Índices de Liquidez Geral (LG), Solvência Geral (SG) e Liquidez Corrente (LC), que deverão apresentar o valor mínimo igual a 1 (um), resultantes da aplicação das seguintes fórmulas:

$$LG = \frac{\text{ATIVO CIRCULANTE} + \text{REALIZÁVEL A LONGO PRAZO}}{\text{PASSIVO CIRCULANTE} + \text{EXIGÍVEL A LONGO PRAZO}}$$
$$SG = \frac{\text{ATIVO TOTAL}}{\text{PASSIVO CIRCULANTE} + \text{EXIGÍVEL A LONGO PRAZO}}$$
$$LC = \frac{\text{ATIVO CIRCULANTE}}{\text{PASSIVO CIRCULANTE}}$$

a.2.1) As fórmulas deverão estar devidamente aplicadas em memorial de cálculos juntado ao balanço;

a.2.1.1) caso o memorial não seja apresentado, a **Comissão** reserva-se o direito de efetuar os cálculos;

a.3) se necessária a atualização do balanço e do capital social, deverá ser apresentado, juntamente com os documentos em apreço, o memorial de cálculo correspondente.

b) **Comprovação de Patrimônio Líquido** igual ou superior a 10% (dez por cento) do valor estimado da contratação.

c) **Certidão negativa de falência ou concordata**, expedida pelo distribuidor da sede da pessoa jurídica, emitida até 60 (sessenta) dias consecutivos antes do recebimento dos envelopes, quando não vier expresso o prazo de validade.

5.2.5. OUTROS DOCUMENTOS DE HABILITAÇÃO:

a) Declaração da Empresa Licitante, conforme modelo **Anexo XV**, assinada pelo titular da empresa ou pessoa legalmente habilitada, comprovando a delegação de poderes para fazê-lo em nome da empresa, claramente afirmando:

a.1) estar ciente das condições desta licitação e que assume responsabilidade pela autenticidade de todos os documentos apresentados;

a.2) que executará as obras de acordo com os projetos e as especificações técnicas fornecidas pela Prefeitura Municipal de Trizidela do Vale, Estado do Maranhão, disponibilizando pessoal técnico especializado e que tomará todas as medidas para assegurar um controle de qualidade adequado;

a.3) que participarão efetivamente da execução da obra o(s) profissional(is) indicado(s) para fins de comprovação de qualificação técnica, admitindo-se a substituição por profissional de



ESTADO DO MARANHÃO
PREFEITURA MUNICIPAL DE TRIZIDELA DO VALE
COMISSÃO PERMANENTE DE LICITAÇÃO - CPL
Av. Deputado Carlos Melo, Nº 1670 - Aeroporto
CNPJ Nº 01.558.070/0001-22

CPL - TRIZIDELA DO VALE	
Proc.	1004001 120/19
Fls.	169
Out.	

experiência equivalente ou superior, desde que aprovada pela Prefeitura Municipal de Trizidela do Vale/MA;

a.4) que manterá nas obras Livro Diário de Obras, onde deverão ser anotadas todas as ocorrências decorrentes do andamento das obras e outras julgadas necessárias ao perfeito acompanhamento da execução do Contrato.

b) **Declaração da inexistência de fato impeditivo da sua habilitação**, conforme modelo do **Anexo XVI** deste Edital.

c) **Declaração do licitante, na forma do ANEXO VIII**, de que não possui, em seu quadro de pessoal, empregado (s) com menos de 18 (dezoito) anos em trabalho noturno perigoso ou insalubre e de 16 (dezesesseis) anos em qualquer trabalho salvo na condição de aprendiz a partir dos 14 (catorze) anos, cumprindo o disposto no inciso XXXIII, art.7º, da Constituição Federal de 1988.

5.2.6. A autenticação de cópias de documentos pela Comissão Permanente de Licitação - CPL poderá ser efetuada no dia da sessão, mediante a apresentação dos originais para confronto.

5.2.7. Para a habilitação, as ME e EPP deverão apresentar toda a documentação exigida que será devidamente conferida pela Comissão. Havendo alguma restrição na comprovação da regularidade fiscal e trabalhista, será assegurado o prazo de 05 (cinco) dias úteis, cujo termo inicial corresponderá ao momento em que o proponente ME ou EPP for declarado vencedor do certame, prorrogável por igual período, para a regularização da documentação.

5.3. PROPOSTA

5.3.1. O envelope nº 02 conterà, em 01 (uma) via, proposta impressa em papel timbrado do licitante, na língua portuguesa, devidamente datada e assinada pelo representante legal, e deverá conter:

- Resumo da Proposta**, consoante modelo proposto no **ANEXO IX** do Edital, indicado em moeda corrente nacional, expresso em algarismos e por extenso, inclusas todas as despesas necessárias à execução completa do objeto ora licitado;
- Planilha Orçamentária**, de acordo as planilhas constantes do Projeto Básico - **ANEXO I** do Edital, com preços unitários, parciais e totais;
- Cronograma Físico-Financeiro**, de acordo com cronograma constante do Projeto Básico - **ANEXO I** do Edital;
- O prazo de execução do objeto é de **90 (noventa) dias**, a contar do recebimento da Ordem de Serviços.
- Prazo de validade da proposta de, no mínimo, 60 (sessenta) dias contados da data-limite prevista para entrega das propostas, conforme art. 64, § 3º, da Lei Federal nº 8.666/1993;
- Composição de BDI**, conforme modelo apresentado no **Anexo XIII**, ou modelo próprio desde que contenha todas as informações solicitadas.

f.1) O BDI, que incidirá sobre o somatório dos custos totais de cada item de serviço, deverá estar apresentado à parte, ao final da planilha, sendo ali necessariamente detalhada sua composição.

f.2) Cada licitante apresentará sua composição de BDI com base em fórmula sugerida no Anexo XIII, levando em conta que nesta taxa deverão estar considerados, além dos impostos, as despesas indiretas não explicitadas na planilha orçamentária e o lucro.

- Composições de Preços Unitários**, de acordo com o especificado no Orçamento Analítico da obra, constando unidades e insumos com respectivos consumos. Apresentar, discriminadamente, percentuais de BDI e Encargos Sociais aplicados. Poderá ser utilizado o modelo apresentado no **Anexo XII**, ou modelo próprio, desde que contenha todas as informações solicitadas.



ESTADO DO MARANHÃO
PREFEITURA MUNICIPAL DE TRIZIDELA DO VALE
COMISSÃO PERMANENTE DE LICITAÇÃO - CPL
Av. Deputado Carlos Melo, Nº 1670 - Aeroporto
CNPJ Nº 01.558.070/0001-22

CPL - TRIZIDELA DO VALE	
Proc. 1004001	120
Fls. 163	
Ass.	

h) **Composição de Encargos Sociais** – conforme modelo sugerido no **Anexo XIV** ou modelo próprio desde que contenha todas as informações solicitadas.

h.1) Os itens constantes no anexo Modelo de Composição de encargos sociais não são exaustivos, logo, a planilha a ser apresentada deverá ser aquela que corresponda aos encargos da empresa licitante.

i) **Curva ABC de insumos e de serviços** – NOTA EXPLICATIVA: Trata-se de documento importante, todavia, não obrigatório. O Administrador, orientado pela sua equipe técnica, deverá analisar a necessidade de exigir tal documento em cada contratação, que apresenta a função de identificar a relevância de cada insumo/serviço com relação ao total a ser executado. O TCU determina: “9.3.2, exija de cada licitante de obras públicas, nos instrumentos convocatórios, a documentação que comprove a compatibilidade dos custos dos insumos com os de mercado, segundo o art. 48, inciso II, da Lei nº 8.666/93, tais como: composição unitária de preços; curva ABC de insumos e serviços; tabelas de preços consagradas, como SINAPI, PINI, DNIT, etc.; e demonstrativo de cálculo dos encargos sociais e do BDI utilizados na composição dos preços;” (Acórdão nº 1461/2003, Plenário).

5.3.1.2. Os documentos exigidos nas alíneas “b”, “c”, “f”, “g” e “h”, serão assinados pelo representante legal da empresa e responsável técnico indicado no item 5.2.3, alínea “b” do presente Edital, conforme determina a Lei Federal nº 5.194, de 24 de dezembro de 1966, e Resolução nº 282/CONFEA, de 24 de agosto de 1983.

5.3.2. Em caso de erro de cálculo na planilha ou divergência entre o total da proposta em algarismos e por extenso prevalecerá sempre o valor correto, apurado pela Comissão, tomando-se por base os quantitativos constantes da planilha orçamentária do ANEXO I deste Edital e os preços unitários propostos pela licitante.

5.3.3. Não serão consideradas as propostas apresentadas fora do prazo bem como aquelas que contiverem rasuras, emendas, borrões ou entrelinhas de modo a ensejar dubiedade, principalmente em relação a preços unitários.

5.3.3.1. Para os fins deste item, entende-se como:

- Rasura: palavra(s) ou qualquer (quaisquer) sinal(is) gráfico(s) riscado(a)(s) ou raspado(a)(s) de modo que sua leitura se torne impossível ou incompreensível;
- Emenda: alteração ou modificação do que já foi escrito;
- Entrelinha: palavra(s) ou frase(s) escritas no espaçamento entre uma e outra linha do texto da proposta.

5.3.4. A proposta, uma vez aberta, vincula a licitante, obrigando-a a contratação caso lhe seja adjudicado o objeto.

5.3.5. Não se considerará qualquer oferta de vantagem não prevista no Edital, nem preço ou vantagem baseada nas ofertas das demais licitantes.

5.3.6. Considerar-se-á que os preços fixados pela licitante são completos e suficientes para assegurar a justa remuneração do objeto contratado incluindo todos os tributos e demais despesas, seja qual for o seu título ou natureza, tais como fretes, encargos sociais, trabalhistas e fiscais, despesas de viagem, locomoção, estadia, alimentação e quaisquer outras, segundo a legislação em vigor.

5.3.7. Considera-se sempre que a licitante dispõe da totalidade dos conhecimentos técnicos, gerenciais e administrativos e dos meios de produção necessários, suficientes e adequados à execução dos serviços para a realização do objeto, a qual deverá mobilizar e empregar com eficiência e eficácia no cumprimento do Contrato que celebrar. Não caberá qualquer pleito de alteração dos valores contratados pela



ESTADO DO MARANHÃO
PREFEITURA MUNICIPAL DE TRIZIDELA DO VALE
COMISSÃO PERMANENTE DE LICITAÇÃO - CPL
Av. Deputado Carlos Melo, Nº 1670 - Aeroporto
CNPJ Nº 01.558.070/0001-22

CPL - TRIZIDELA DO VALE	
Proc. 1004091	120 19
Fls. 166	
Rub.	

substituição de métodos e meios de produção incompatíveis com o conjunto dos serviços a realizar nas quantidades, prazos e qualidade requeridos.

5.3.8. As composições de custos unitários elaboradas pela Prefeitura Municipal de Trizidela do Vale/MA são instrumentos para a elaboração do orçamento estimativo. Cada licitante deve elaborar suas composições de custos incluindo todos os materiais, equipamentos e mão de obra que entenderem necessário para a conclusão do serviço de acordo com a especificação técnica. Não poderá haver nenhum pleito de alteração de valores do CONTRATADO em função das composições apresentadas pela contratante.

5.3.9. Em circunstâncias excepcionais, a Prefeitura Municipal de Trizidela do Vale poderá solicitar às licitantes a prorrogação do prazo de validade das propostas, sendo facultado à licitante aceitar ou recusar. Tanto a solicitação da prorrogação quanto a resposta da licitante deverão ser expressas.

5.3.10. As licitantes deverão apresentar as propostas de preços com o mesmo CNPJ constante nos documentos de Habilitação.

5.3.11. Caso os prazos não estejam expressamente indicados na proposta ou estejam superiores ao indicado neste edital, prevalecerá o estabelecido neste.

6. DO JULGAMENTO

6.1. Julgamento da Habilitação

6.1.1. O julgamento iniciar-se-á com a abertura do envelope nº 1, contendo os documentos de habilitação, os quais poderão ser analisados pelas licitantes pelo prazo estabelecido pela Comissão Permanente de Licitação, podendo aquelas, inclusive, apresentar alegações sobre a documentação das demais licitantes.

6.1.2. Após a apreciação dos documentos, a Comissão declarará habilitadas as licitantes que apresentaram os documentos na forma indicada neste edital e inabilitadas as que não atenderam a essas exigências.

6.1.3. Constatada falsidade em declaração ou documentação, após diligência pela Comissão Permanente de Licitação, a licitante será inabilitada ou desclassificada, conforme o caso, sem prejuízo de outras penalidades.

6.1.4. Havendo restrição na comprovação da regularidade fiscal e trabalhista da microempresa ou empresa de pequeno porte, serão adotados os procedimentos previstos no Art. 43, §1º da Lei Complementar nº. 123/2006.

6.1.5. Proferida a decisão, as licitantes poderão, unanimemente, renunciar ao direito de interpor recurso, o que constará em ata, procedendo-se à abertura do envelope n.º 02 das concorrentes habilitadas.

6.1.6. Não havendo desistência do direito de recorrer, na forma do subitem 6.1.5, a Comissão suspenderá a sessão, lavrando ata circunstanciada dos trabalhos até então executados e comunicará, por escrito, com antecedência mínima de 48 horas, às licitantes habilitadas, a data, hora e local de sua reabertura. Nessa hipótese, os envelopes n.º 02, devidamente fechados e rubricados pelos presentes, permanecerão até que se reabra a sessão, sob a guarda e responsabilidade da Comissão Permanente de Licitação.

6.1.7. Ao final da fase de habilitação, serão devolvidos, fechados, os envelopes contendo as propostas de preços às empresas inabilitadas.

6.1.8. Envelopes não reclamados no prazo de 30 (trinta) dias a contar da data da adjudicação, serão destruídos, independentemente de notificação à interessada.

6.1.9. Quando todas as licitantes forem inabilitadas, a Comissão poderá, a seu critério, fixar o prazo de 08 (oito) dias úteis para a apresentação de nova documentação ou de novas propostas escoimadas das causas que ensejaram a inabilitação, conforme disposto no §3, do art. 48, da Lei Federal nº 8.666/1993.



ESTADO DO MARANHÃO
PREFEITURA MUNICIPAL DE TRIZIDELA DO VALE
COMISSÃO PERMANENTE DE LICITAÇÃO - CPLE
Av. Deputado Carlos Melo, Nº 1670 - Aeroporto
CNPJ Nº 01.558.070/0001-22

CPL - TRIZIDELA DO VALE		
Proc.	1004001	120
Fis.	167	

6.2. Julgamento das Propostas

6.2.1 Ultrapassada a fase de habilitação, serão abertos os Envelopes nº 02 apenas das licitantes habilitadas, sendo divulgadas às licitantes presentes, as condições oferecidas pelas participantes habilitadas, e facultada a verificação das propostas destas às licitantes presentes para manifestação.

6.2.2. O julgamento das propostas será levado a efeito pela Comissão Permanente de Licitação, considerando o critério de MENOR PREÇO GLOBAL, entre as licitantes que cumprirem integralmente as exigências deste edital desde que nenhum preço unitário da planilha orçamentária da licitante seja superior aos preços máximos estabelecidos na planilha orçamentária da Prefeitura Municipal de Trizidela do Vale/MA, constante no Anexo I deste Edital.

6.2.3. Verificando-se discordância entre o preço unitário e o total do item, prevalecerá o primeiro, sendo corrigido o preço total; ocorrendo divergência entre o valor constante da Composição de Custos unitários do serviço e o expresso na Planilha Orçamentária, prevalecerá o primeiro; ocorrendo divergência entre os valores numéricos e os por extenso predominarão os últimos. Se a licitante não aceitar a correção de tais erros, sua proposta será desclassificada.

6.2.4. A licitante assume os preços ofertados na sua proposta para cada serviço, etapa e o total da obra e se obriga a executá-los integralmente pelo preço ofertado, não tendo direito a aditivos, de preços por divergências das quantidades constantes na planilha da sua proposta com as dimensões, cotas de nível e volumes indicados nos desenhos e detalhes, e de acordo com as especificações dos materiais.

6.2.5. Em caso de absoluta igualdade de preços entre duas ou mais propostas e, conferido o direito de preferência previsto no art. 3º, § 2º da Lei n.º 8.666/93, ainda permanecer o empate, será efetuado sorteio em ato público, para o qual todas as licitantes serão convocadas.

6.2.6. No caso de empate previsto na LC nº 123/06, assim considerado quando as propostas apresentadas pelas microempresas e/ou empresas de pequeno porte forem iguais ou superiores em até 10 % (dez por cento) da proposta classificada em primeiro lugar, será concedido o direito de preferência, no prazo de 20 minutos, nos termos do Art. 44, §1º e Art. 45, Inciso I da Lei Complementar nº 123/2006.

6.2.7. Serão desclassificadas as propostas que:

6.2.7.1. Após análise, com base no artigo 48, incisos I e II da Lei n.º 8.666/93:

- Não atendam as exigências deste edital;
- Apresentarem valor global superior ao limite estabelecido ou com preços manifestamente inexequíveis, assim considerados aqueles que não venham a ter demonstrada sua viabilidade por meio de documentação que comprove que os custos dos insumos são coerentes com os de mercado e que os coeficientes de produtividade são compatíveis com a execução do objeto;
- Apresentarem preços unitários superiores aos constantes na planilha orçamentária constante do Anexo I do Presente Edital;

6.2.7.2. O ônus da prova da exequibilidade dos preços cotados incumbe ao autor da proposta, no prazo determinado pela Comissão Permanente de Licitação.

6.2.7.3. Consideram-se manifestamente inexequíveis as propostas cujos valores sejam inferiores a 70% (setenta por cento) do menor dos seguintes valores:

- média aritmética dos valores das propostas superiores a 50% (cinquenta por cento) do valor orçado pela Administração; ou
- valor orçado pela Administração.

6.2.7.4. Dos licitantes classificados na forma do item 6.2.7.3, cujo valor global da proposta for inferior a 80% (oitenta por cento) do menor valor a que se referem os subitens a e b, será exigida, para assinatura do



ESTADO DO MARANHÃO
PREFEITURA MUNICIPAL DE TRIZIDELA DO VALE
COMISSÃO PERMANENTE DE LICITAÇÃO - CPL
Av. Deputado Carlos Melo, Nº 1670 - Aeroporto
CNPJ Nº 01.558.070/0001-22

CPL - TRIZIDELA DO VALE	
Proc. 7004001	120
Fis. 168	

contrato, prestação de garantia adicional, dentre as modalidades previstas no § 1º do art. 56 da Lei 8.666/93, igual à diferença entre o valor resultante do item 6.2.7.3 e o valor da correspondente proposta.

6.2.7.5. Quando todos os licitantes forem inabilitados ou todas as propostas forem desclassificadas, a Comissão Permanente de Licitação poderá fixar o prazo de 08 (oito) dias úteis para apresentação, pelos licitantes, de nova documentação ou de outras propostas escoimadas das causas de inabilitação ou desclassificação.

6.2.7.6. É facultada à Comissão de Licitação, em qualquer fase da licitação, a promoção de diligência destinada a esclarecer ou a complementar a instrução do processo, vedada a inclusão posterior de documento;

6.2.7.7. Será declarada vencedora a licitante que oferecer o menor preço global, dentro das condições exigidas neste Edital;

6.2.7.8. Colocar-se-ão à disposição dos interessados o resultado da licitação e os mapas de apuração e classificação elaborados segundo a ordem crescente de preço global;

7. ADJUDICAÇÃO E HOMOLOGAÇÃO

7.1. O resultado desta licitação será divulgado de acordo com o que estabelece o § 1º do art. 109 da Lei Federal nº 8.666/1993.

7.2. Não havendo interposição de recurso quanto ao resultado da licitação, ou após o seu julgamento, será lavrada Ata circunstanciada, cabendo à Comissão Permanente de Licitação adjudicar o objeto da licitação globalmente ao vencedor, submetendo tal decisão à Autoridade Superior do Município de Trizidela do Vale, Estado do Maranhão para, se for o caso, proceder à homologação.

7.3. A autoridade superior da Prefeitura Municipal de Trizidela do Vale, poderá revogar a licitação por razões de interesse público, devendo anulá-la, de ofício ou por provocação de terceiros, quando o motivo assim justificar.

8. RECURSOS ADMINISTRATIVOS

8.1. Dos atos da Administração referentes a esta licitação cabem:

8.1.1. Recurso, no prazo de 05 (cinco) dias úteis, a contar da intimação do ato ou lavratura da Ata, nos casos de:

- Habilitação ou inabilitação do licitante;
- Julgamento das propostas;
- Anulação ou revogação da licitação.

8.1.2. Representação, no prazo de 05 (cinco) dias úteis da intimação da decisão relacionada com o objeto da licitação, de que não caiba recurso hierárquico;

8.1.3. Pedido de reconsideração de decisão da autoridade superior da Prefeitura Municipal de Trizidela do Vale, na hipótese do § 3º do art. 87 da Lei Federal nº 8.666/1993, no prazo de 10 (dez) dias úteis da intimação do ato.

8.2. O recurso será dirigido à autoridade superior por intermédio da que praticou o ato recorrido.

9. CONTRATAÇÃO E ORDEM DE SERVIÇOS



ESTADO DO MARANHÃO
PREFEITURA MUNICIPAL DE TRIZIDELA DO VALE
COMISSÃO PERMANENTE DE LICITAÇÃO - CPL
Av. Deputado Carlos Melo, Nº 1670 - Aeroporto
CNPJ Nº 01.558.070/0001-22

CPL - TRIZIDELA DO VALE	
Proc. 1004001	120 19
Fis. 189	

9.1. Autorizada a contratação, a Prefeitura Municipal de Trizidela do Vale/MA convocará a licitante vencedora para assinar o termo de contrato, visando a execução do objeto da presente licitação, nos termos da minuta do contrato constante do **Anexo XI** deste Edital.

9.2. A licitante vencedora terá o prazo de 5 (cinco) dias úteis, contados da convocação, para assinar o Contrato, o qual poderá ser prorrogado uma vez, por igual período, quando solicitado pela licitante vencedora durante o seu transcurso e desde que ocorra motivo justificado, aceito pela Prefeitura Municipal de Trizidela do Vale/MA.

9.3. A recusa injustificada do adjudicatário em assinar o Contrato, dentro do prazo estabelecido no item 9.2, caracteriza o desatendimento total da obrigação por ele assumida, acarretando a nulidade da adjudicação, sujeitando-o às penalidades cabíveis, caso em que a Prefeitura Municipal de Trizidela do Vale convocará, segundo a ordem de classificação, outras licitantes, mantidas as cotações da licitante vencedora, se não decidir proceder à nova licitação.

9.4. A contratada terá 5 (cinco) dias a contar da data do recebimento da ordem de serviço para o início das obras cuja data será registrada no diário de obras e deverá ter o de acordo da fiscalização.

9.5. A vigência do contrato, bem como os prazos de início de etapas de execução, de conclusão e de entrega, poderão ser prorrogados, em conformidade e desde que atendidos os requisitos dispostos no art. 57 da Lei nº 8.666/93.

9.6. A solicitação de prorrogação deverá ser formulada por escrito e encaminhada com antecedência mínima de 30 (trinta) dias do vencimento, anexando-se documento comprobatório do alegado pela Contratada.

9.7. O contratado fica obrigado a aceitar, nas mesmas condições contratuais, os acréscimos ou supressões que se fizerem nas obras, serviços ou compras, até 25% (vinte e cinco por cento) do valor inicial atualizado do contrato.

9.8. A CONTRATADA é obrigada a manter, durante toda a execução do contrato, as condições de habilitação e qualificação exigidas na licitação.

9.9. O prazo para a execução das obras será de acordo com o subitem 5.3.1, letra "d" do presente Edital, contados a partir do recebimento da Ordem de Serviços.

9.10. O prazo de vigência do contrato será até 31 de dezembro do exercício vigente.

10. DA FISCALIZAÇÃO DOS SERVIÇOS

10.1. Sem prejuízo da plena responsabilidade da Contratada, o contrato será fiscalizado pela Prefeitura Municipal de Trizidela do Vale/MA, através de equipe composta de engenheiros, arquitetos e técnicos nomeados pela Autoridade Superior da Prefeitura Municipal de Trizidela do Vale/MA, para acompanhar a realização dos serviços.

10.2. Durante a vigência deste contrato, o Contratado deve manter preposto, aceito pela Administração, para representá-lo.

10.3. As atribuições da fiscalização do contrato são aquelas previstas neste edital e seus anexos, além das estabelecidas na legislação em vigor.

10.4. As decisões e providências que ultrapassarem a competência do Fiscal, deverão ser solicitadas a seus superiores em tempo hábil para a adoção das medidas convenientes.

10.5. Na execução das atribuições atinentes à Fiscalização do contrato, o Fiscal deverá anotar no Livro Diário de Obras todas as ocorrências relacionadas com a execução do contrato, determinando o que for necessário para a regularização das falhas ou defeitos observados, nos termos do Art. 67.



ESTADO DO MARANHÃO
PREFEITURA MUNICIPAL DE TRIZIDELA DO VALE
COMISSÃO PERMANENTE DE LICITAÇÃO - CPL
Av. Deputado Carlos Melo, Nº 1670 - Aeroporto
CNPJ Nº 01.558.070/0001-22

CPL - TRIZIDELA DO VALE	
Proc. 100600	120
Fis.	
Rub.	

10.6. A partir da segunda ocorrência do mesmo fato, além do registro no Diário de Obras, o Fiscal deverá comunicar à Autoridade Superior para, se for o caso, autorizar a abertura de processo de aplicação de penalidade.

10.7. O fiscalizador do contrato pode sustar qualquer trabalho que esteja sendo executado em desacordo com o especificado, sempre que essa medida se tornar necessária, bem como adotar as providências e exercer as competências da FISCALIZAÇÃO previstas neste Edital e seus anexos.

11. PAGAMENTO

11.1. O pagamento será efetuado por meio de ordem bancária emitida em nome do proponente vencedor, para crédito na conta corrente por ele indicada, em moeda corrente nacional, em até 30 (trinta) dias, contados da data da entrada no protocolo desta Prefeitura da Nota Fiscal emitida com base na medição previamente aprovada pela Fiscalização.

11.2. As medições serão realizadas a cada 30 dias corridos de obra, ou em periodicidade menor, a critério da Administração, sendo considerado o início da contagem do prazo a data de recebimento da ordem de serviço.

11.3. A contratada deverá dar entrada no boletim de medição dos serviços executados com base no cronograma aprovado vigente, no setor de protocolo da Prefeitura Municipal de Trizidela do Vale - MA, acompanhada da solicitação de pagamento (**Anexo X**), e das certidões negativas de débito junto ao INSS, FGTS, Certidões Estaduais e Municipais, Fazenda Federal e Certidão Negativa de Débitos Trabalhistas, para análise e ateste da Fiscalização, sendo aberto um processo administrativo específico para os pagamentos relativos ao contrato.

11.4. A aprovação da medição deverá ser efetuada pela Prefeitura de Trizidela do Vale por meio do setor competente no prazo máximo de 5(cinco) dias a contar da data de entrada no protocolo desta Prefeitura Municipal do boletim de medição dos serviços executados.

11.5. Aprovada a medição, a Contratada será convocada para dar entrada no protocolo para juntada aos autos da sua Nota Fiscal em duas vias, que será encaminhada à Secretaria Municipal de Finanças, para que conduza o processo de pagamento.

11.6. Além dos documentos exigidos no item 11.3, para a primeira medição da obra, deverão ser juntados ainda os seguintes documentos:

- Registro da obra no CREA/MA (Anotação de Responsabilidade Técnica – ART);
- Uma cópia do Contrato;
- Uma cópia da planilha orçamentária;
- Uma cópia da ordem de serviço;

11.7. A última medição somente será paga após o recebimento provisório da obra objeto desta licitação e contra a apresentação das CNDs do INSS e da Fazenda Federal, bem como do Certificado de Regularidade junto ao FGTS e a Certidão Negativa de Débitos Trabalhistas, Certidões Estaduais e Municipais.

11.8. No valor da nota fiscal, já deverão estar descontadas as eventuais multas e outros descontos decorrentes de retenções de valores previstos no contrato, se for o caso.

11.9. Os serviços executados que caracterizarem adiantamento de serviços, em relação ao cronograma físico-financeiro aprovado, não representam direito antecipado de recebimento do CONTRATADO, podendo no entanto serem pagos, a critério exclusivo da Administração e mediante disponibilidade financeira.

11.10. Nos casos de eventuais atrasos de pagamento, desde que a CONTRATADA não tenha concorrido de alguma forma para tanto, fica convencionado que a taxa de atualização financeira devida pelo



ESTADO DO MARANHÃO
PREFEITURA MUNICIPAL DE TRIZIDELA DO VALE
COMISSÃO PERMANENTE DE LICITAÇÃO - CPL
Av. Deputado Carlos Melo, Nº 1670 - Aeroporto
CNPJ Nº 01.558.070/0001-22

CPL - TRIZIDELA DO VALE	
Proc.	100/2001/120/19
Fis.	19
Rub.	

CONTRATANTE, entre a data acima referida e a correspondente ao efetivo adimplemento da parcela, terá a aplicação da seguinte fórmula:

$$EM = I \times N \times VP$$

Onde:

EM = Encargos moratórios;

N = Número de dias entre a data prevista para o pagamento e a do efetivo pagamento;

VP = Valor da parcela a ser paga.

I = Índice de atualização financeira = 0,0001644, assim apurado:

$$I = \frac{(TX/100)^N}{365} = \frac{(6/100)^{365}}{365} = 0,0001644$$

TX = Percentual da taxa anual = 2%.

11.11. A atualização financeira prevista nesta cláusula, se for o caso, será incluída na fatura/nota fiscal seguinte ao da ocorrência.

11.12. Não será aplicada a taxa de atualização financeira prevista no subitem 11.10 acima, quando o atraso de pagamento se der em função de atrasos na liberação dos recursos pelo órgão concedente responsável pela transferência dos recursos financeiros para custeio do objeto da presente licitação.

12. INADIMPLEMENTO E SANÇÕES

12.1. A inexecução parcial ou total do objeto deste contrato e a prática de qualquer dos atos indicados na Tabela 1 abaixo, verificado o nexo causal devido à ação ou à omissão da CONTRATADA, relativamente às obrigações contratuais em questão, torna passível a aplicação das sanções previstas na legislação vigente e nesse contrato, observando-se o contraditório e a ampla defesa, conforme listado a seguir:

- advertência;
- multa;
- suspensão temporária de participação em licitação e impedimento de contratar com a Prefeitura Municipal de Trizidela do Vale, Estado do Maranhão, por prazo não superior a 02 (dois) anos;
- declaração de inidoneidade para licitar ou contratar com a Administração Pública.

12.2. Poderá ser aplicada a sanção de **advertência** nas seguintes condições:

- descumprimento parcial das obrigações e responsabilidades assumidas contratualmente, e nas situações que ameacem a qualidade dos serviços, ou a integridade patrimonial ou humana, desde que não caiba a aplicação de sanção mais grave;
- outras ocorrências que possam acarretar transtornos ao desenvolvimento dos serviços da Prefeitura Municipal de Trizidela do Vale/MA, a critério do Fiscal do Contrato, desde que não caiba a aplicação de sanção mais grave;
- na primeira ocorrência das infrações relacionadas na Tabela 1 abaixo;
- a qualquer tempo, se constatado atraso da obra de até 5 (cinco) dias, comparando-se o que foi efetivamente executado pela empresa e o cronograma físico financeiro apresentado e aprovado pela FISCALIZAÇÃO.

12.3. Poderá ser aplicada **multa** nas seguintes condições:

- Caso haja a **inexecução parcial do objeto** será aplicada multa de até 10% (dez por cento) sobre o saldo contratual ou R\$ 22.000,00, o que for maior. Para **inexecução total**, a multa aplicada será de até 10% (dez por cento) sobre o valor total do contrato. Para o **atraso injustificado** na execução do objeto será aplicada a multa correspondente a R\$ 0,05% (cinco centésimos por cento) por dia de atraso.



ESTADO DO MARANHÃO
PREFEITURA MUNICIPAL DE TRIZIDELA DO VALE
COMISSÃO PERMANENTE DE LICITAÇÃO - CPL
Av. Deputado Carlos Melo, Nº 1670 - Aeroporto
CNPJ Nº 01.558.070/0001-22

CPL - TRIZIDELA DO VALE		
Proc.	1004001	120
Fls.	182	119
Rub.		

12.4. Poderá ser configurada a **inexecução parcial** do objeto quando:

12.4.a.1. Ocorrer atraso injustificado das obras por prazo superior a 30 (trinta) dias.

12.4.a.2. Ocorrer o descumprimento ou cumprimento irregular de cláusulas contratuais.

12.5. Poderá ser configurada a **inexecução total** do objeto quando o adjudicatário se recusar a assinar o contrato ou receber a ordem de serviço e ainda quando houver atraso injustificado para início dos serviços por mais de 30 (trinta) dias após a emissão da ordem de serviço.

12.6. Poderá ser configurado **atraso injustificado** na execução das obras, quando:

a) Ocorrer atraso injustificado das obras por prazo superior a 5 (cinco) dias e inferior a 30 (trinta) dias. Após o trigésimo dia de atraso e a critério da Administração, poderá ser considerada inexecução parcial da obrigação assumida, sem prejuízo da rescisão unilateral da avença.

b) A CONTRATADA deixar de cumprir quaisquer outros prazos estabelecidos neste edital e no contrato.

12.7. Caberá ainda à Contratada, nos casos de reincidência nas infrações previstas na Tabela 1, as multas previstas na Tabela 2 abaixo:

TABELA 1

INFRAÇÃO		GRAU
ITEM	DESCRIÇÃO	
1	Permitir a presença de empregado sem uniforme, mal apresentado, por ocorrência.	01
2	Manter funcionário sem qualificação para a execução dos serviços - por ocorrência.	01
3	Não cumprir horário estabelecido pelo contrato ou determinado pela FISCALIZAÇÃO - por ocorrência.	01
4	Não cumprir determinação da FISCALIZAÇÃO para controle de acesso de seus funcionários - por ocorrência.	01
5	Executar serviço sem a utilização de equipamentos de proteção individual (EPI), quando necessários - por ocorrência.	02
6	Não iniciar execução de serviço nos prazos estabelecidos pela FISCALIZAÇÃO, observados os limites mínimos estabelecidos pelo contrato - por ocorrência.	02
7	Executar serviço incompleto, paliativo substitutivo como por caráter permanente, ou deixar de providenciar recomposição complementar - por ocorrência.	02
8	Utilizar material ou mão-de-obra inadequada na execução dos serviços - por ocorrência.	03
9	Suspender ou interromper, salvo motivo de força maior ou caso fortuito, os serviços contratuais - por ocorrência.	03
10	Reutilizar material, peça ou equipamento sem anuência da FISCALIZAÇÃO - por ocorrência.	03
11	Destruir ou danificar documentos ou bens por culpa ou dolo de seus agentes - por ocorrência.	03
12	Não substituir empregado que tenha conduta inconveniente ou incompatível com suas atribuições - por ocorrência.	03
13	Não refazer serviço rejeitado pela FISCALIZAÇÃO, nos prazos estabelecidos no contrato ou determinado pela FISCALIZAÇÃO - por ocorrência.	04
14	Não manter nos canteiros de obras em tempo integral, durante toda a execução do contrato o engenheiro indicado na assinatura do contrato e previamente aprovado pela FISCALIZAÇÃO - por ocorrência.	04
15	Utilizar as dependências da CONTRATANTE para fins diversos do objeto do contrato - por ocorrência.	05



ESTADO DO MARANHÃO
PREFEITURA MUNICIPAL DE TRIZIDELA DO VALE
COMISSÃO PERMANENTE DE LICITAÇÃO - CPL
Av. Deputado Carlos Melo, Nº 1670 - Aeroporto
CNPJ Nº 01.558.070/0001-22

CPL - TRIZIDELA DO VALE	
Proc. 1008001	120
Fls. 13	
Rub.	

16	Recusar-se a executar serviço ou cumprir determinações da FISCALIZAÇÃO, sem motivo justificado - por ocorrência.	05
17	Permitir situação que crie a possibilidade de causar ou cause danos físico, lesão corporal ou consequências letais - por ocorrência.	06

TABELA 2

GRAU	CORRESPONDÊNCIA
1	R\$ 200,00
2	R\$ 400,00
3	R\$ 500,00
4	R\$ 1.000,00
5	R\$ 3.000,00
6	R\$ 5.000,00

12.8. O somatório de todas as multas aplicadas ao longo da execução contratual não poderá ultrapassar o percentual de 10% (dez por cento) sobre o valor total do contrato. Atingido este limite, a Administração poderá declarar a inexecução total do contrato.

12.9. Suspensão temporária de participar em licitação e impedimentos de contratar com a Prefeitura Municipal de Trizidela do Vale/MA:

12.9.1 A sanção de suspensão do direito de licitar e de contratar com a Prefeitura Municipal de Trizidela do Vale/MA, de que trata o inciso III, art. 87, da Lei n.º 8.666/93, poderá ser aplicada à CONTRATADA, por culpa ou dolo, por até 2 (dois) anos, no caso de inexecução parcial do objeto, conforme previsto no item 12.4 desta cláusula.

12.10. Declaração de Inidoneidade para licitar ou contratar com a Administração Pública:

12.10.1 A sanção de declaração de Inidoneidade para licitar ou contratar com a Administração Pública, prevista no inciso IV, art. 87, da Lei n.º 8.666/93, poderá ser aplicada, dentre outros casos, quando a Contratada:

- tiver sofrido condenação definitiva por ter praticado, por meios dolosos, fraude fiscal no recolhimento de quaisquer tributos;
- praticar atos ilícitos, visando frustrar os objetivos da licitação;
- demonstrar, a qualquer tempo, não possuir idoneidade para licitar ou contratar com a Prefeitura Municipal de Trizidela do Vale/MA, em virtude de atos ilícitos praticados;
- reproduzir, divulgar ou utilizar, em benefício próprio ou de terceiros, quaisquer informações de que seus empregados tenham tido conhecimento em razão da execução do contrato, sem consentimento prévio da Prefeitura Municipal de Trizidela do Vale/MA;
- ocorrer em ato capitulado como crime pela Lei n.º 8.666/93, praticado durante o procedimento licitatório, que venha ao conhecimento da CONTRATANTE após a assinatura do contrato;
- apresentar, à CONTRATANTE, qualquer documento falso ou falsificado, no todo ou em parte, com o objetivo de participar da licitação ou para comprovar, durante a execução do contrato, a manutenção das condições apresentadas na habilitação;
- cometer inexecução total do objeto, conforme previsto no item 12.5 desta cláusula.

12.11 As sanções de advertência, de suspensão temporária do direito de participar de licitação ou de contratar com a Prefeitura Municipal de Trizidela do Vale, Estado do Maranhão e de declaração de



ESTADO DO MARANHÃO
PREFEITURA MUNICIPAL DE TRIZIDELA DO VALE
COMISSÃO PERMANENTE DE LICITAÇÃO - CPL
Av. Deputado Carlos Melo, Nº 1670 - Aeroporto
CNPJ Nº 01.558.070/0001-22

CPL - TRIZIDELA DO VALE	
Proc. 1004001	120
Fls. 129	
Pub.	

inidoneidade para licitar ou contratar com a Administração Pública poderão ser aplicadas à Contratada juntamente com a de multa.

12.12 O valor da multa, aplicada após o regular processo administrativo, será descontado de pagamentos eventualmente devidos pela Prefeitura Municipal de Trizidela do Vale, Estado do Maranhão à Contratada.

12.13 Se o valor do pagamento for insuficiente, fica a Contratada obrigada a recolher a importância devida no prazo de 15 (quinze) dias, a partir da notificação, através de DAM, devendo ser apresentado o comprovante de pagamento a esta Prefeitura, sob pena de cobrança judicial.

12.14 Esgotados os meios administrativos para cobrança do valor devido pela Contratada ao Contratante, esta será encaminhada para inscrição em dívida ativa.

12.15 A aplicação das penalidades será precedida da concessão da oportunidade de contraditória e ampla defesa por parte do adjudicatário, na forma da lei.

13. FONTE DE RECURSO E DOTAÇÃO ORÇAMENTÁRIA

13.1 As despesas decorrentes do objeto desta licitação correrão à conta da seguinte dotação orçamentária:

ORGÃO: 02 Poder Executivo

UNIDADE GESTORA: 02 02 Fundo Municipal de Saúde

PROJETO/ATIVIDADE: 10 302 0009 1.009 Construção, Reforma e Ampliação do Hospital e Unidades Básicas de Saúde

CLASSIFICAÇÃO ECONÔMICA: 4.4.90.51.00 Obras e Instalações

FONTE DE RECURSOS: 0114000002 – Transferências SUS Bloco de Investimento

14. DA VISTORIA

14.1 A critério do licitante o mesmo poderá vistoriar o local onde será executada a obra objeto desta licitação para inteirar-se das condições e graus de dificuldades existentes, podendo tal vistoria ser realizada até o segundo dia útil anterior ao da apresentação das propostas, em companhia de servidor(a) da Secretaria Municipal de Saúde da Prefeitura Municipal de Trizidela do Vale, Estado do Maranhão.

14.2 A Prefeitura Municipal de Trizidela do Vale coloca-se à disposição para agendamento de visitas ao local da obra, o qual deverá ser previamente solicitado à Secretaria Municipal de Saúde, das 08 às 12 horas (horário local).

14.3 Tendo em vista a não obrigatoriedade da realização da vistoria, a simples participação nesta licitação já indica que os participantes conhecem todas as condições locais para execução dos serviços e estão de acordo com todas as condições estabelecidas no edital, razão pela qual, os licitantes não poderão alegar o desconhecimento das condições e grau de dificuldades existentes como justificativa para se eximirem das obrigações assumidas ou em favor de eventuais pretensões de acréscimos de preços em decorrência da execução do objeto desta licitação.

15. GARANTIA DE EXECUÇÃO

15.1 Será exigida da contratada a apresentação ao setor de Contratos, no prazo máximo de 15 (quinze) dias úteis, contados da data de assinatura do contrato, comprovante de prestação da garantia de execução no valor correspondente a **2% (dois por cento)** do valor global do contrato, a qual deverá ser prestada em uma das formas previstas abaixo:

15.2 Caberá à adjudicatária optar por uma das modalidades previstas no art. 56, § 1º, da Lei nº 8.666/93, abaixo descritas, apresentadas nas condições seguintes:



ESTADO DO MARANHÃO
PREFEITURA MUNICIPAL DE TRIZIDELA DO VALE
COMISSÃO PERMANENTE DE LICITAÇÃO - CPL
Av. Deputado Carlos Melo, Nº 1670 - Aeroporto
CNPJ Nº 01.558.070/0001-22

CPL - TRIZIDELA DO VALE	
Proc. 1008001	120
Fls. 85	
Rub.	

a) Caução em dinheiro ou Títulos da Dívida Pública

a.1 Se a opção da garantia for **Título da Dívida Pública**, estes deverão ser emitidos sob a forma escritural, mediante registro em sistema centralizado de liquidação e de custódia autorizado pelo Banco Central do Brasil e avaliados pelos seus valores econômicos, conforme definido pelo Ministério da Fazenda.

a.2 Se a opção da garantia for **Caução em Dinheiro**, o depósito do valor correspondente à garantia deverá ser efetuado em conta corrente da PMTZV - Prefeitura Municipal de Trizidela do Vale, Estado do Maranhão na **CONTA CORRENTE: 6636-2, AGÊNCIA: 5733-9, PMTV INVESTIMENTO CALÇÃO, BANCO DO BRASIL.**

b) Seguro Garantia, mediante entrega da competente apólice, no original, emitida por entidade em funcionamento no País, em nome da Prefeitura Municipal de Trizidela do Vale, Estado do Maranhão, cobrindo o risco de quebra do Contrato, devendo conter expressamente cláusula de atualização financeira, de imprescritibilidade, inalienabilidade e de irrevogabilidade, assim como prazo de validade de no mínimo 60 (sessenta) dias além do fim do prazo de vigência do contrato.

c) Fiança Bancária, mediante entrega da competente carta de fiança bancária, no original, emitida por entidade em funcionamento no País, em nome da Prefeitura Municipal de Trizidela do Vale, Estado do Maranhão, devendo conter expressamente Cláusula de atualização financeira, de imprescritibilidade, inalienabilidade e de irrevogabilidade, assim como prazo de validade de no mínimo 60 (sessenta) dias além do fim do prazo de vigência do contrato.

15.3 A Prefeitura Municipal de Trizidela do Vale, Estado do Maranhão poderá descontar do valor da garantia de execução toda e qualquer importância que lhe for devida, a qualquer título, pela Contratada, inclusive multas.

15.4 Utilizada a garantia, a Contratada obriga-se a integralizá-la no prazo de 15 (quinze) dias úteis contados da data em que for notificada formalmente pelo CONTRATANTE, sob pena de ser descontada na fatura seguinte.

15.5 Será considerada extinta a garantia:

a) com a devolução da apólice, carta fiança ou autorização para o levantamento de importâncias depositadas em dinheiro a título de garantia, acompanhada de declaração da Administração, mediante termo circunstanciado, de que o CONTRATADO cumpriu todas as cláusulas do contrato;

b) no término da vigência do contrato, caso a Administração não comunique a ocorrência de sinistros.

16. RECEBIMENTO DO OBJETO DO CONTRATO

16.1. Concluída a obra, esta será recebida provisoriamente, pelo responsável por seu acompanhamento e fiscalização, mediante termo circunstanciado, assinado pelas partes, em até 15 (quinze) dias da comunicação escrita do Contratado.

16.2. A FISCALIZAÇÃO poderá recusar o recebimento provisório da obra, caso haja inconformidades significativas quanto às especificações.

16.3. No caso de inconformidades que não impeçam o recebimento provisório, estas serão relacionadas em documento anexo ao termo circunstanciado e deverão estar corrigidas até o recebimento definitivo.

16.4. O recebimento definitivo da obra será efetuado por servidor ou comissão designada pela autoridade competente, mediante termo circunstanciado, assinado pelas partes, após o decurso do prazo de observação, ou vistoria, que será de até 60 (sessenta) dias contados a partir do recebimento provisório, que comprove a adequação do objeto aos termos contratuais, observado o disposto no art. 69 da Lei n.º 8.666/93.



ESTADO DO MARANHÃO
PREFEITURA MUNICIPAL DE TRIZIDELA DO VALE
COMISSÃO PERMANENTE DE LICITAÇÃO - CPL
Av. Deputado Carlos Melo, Nº 1670 - Aeroporto
CNPJ Nº 01.558.070/0001-22

CPL - TRIZIDELA DO VALE	
Proc.	1004001 120
Fls.	216
Rub.	

16.5. O recebimento, provisório ou definitivo, não eximirá a Contratada da responsabilidade civil pela solidez e segurança da obra, nem da ético-profissional, pela perfeita execução do contrato.

17. SUBCONTRATAÇÕES

17.1. Será permitida a subcontratação de partes das obras, mediante prévia autorização expressa da Prefeitura Municipal de Trizidela do Vale/MA.

17.2. Toda e qualquer subcontratação deverá ser solicitada, por escrito, à Prefeitura Municipal de Trizidela do Vale/MA, pelo representante legal da contratada, na qual constará a descrição dos serviços a serem subcontratados, bem como a indicação da empresa a ser subcontratada, que deverá comprovar no mínimo a sua regularidade fiscal e trabalhista.

17.3. Os subcontratados deverão cumprir e fazer cumprir, por seus prepostos ou conveniados, leis, regulamentos e posturas, bem como quaisquer determinações emanadas das autoridades competentes, pertinentes à matéria objeto da contratação, cabendo-lhe a responsabilidade pelas consequências de qualquer transgressão de seus prepostos ou convenientes.

17.4. Não poderá ser subcontratada a totalidade do objeto contratado.

18. DISPOSIÇÕES GERAIS

18.1. Ocorrendo feriado ou ponto facultativo na data da licitação, a sessão pública será realizada no primeiro dia útil subsequente, no mesmo horário e local.

18.2. Os participantes desta licitação sujeitam-se a todos os seus termos, condições, normas, especificações e detalhes do presente Edital, comprometendo-se a cumpri-los plenamente, decaindo do direito de impugná-los o licitante que, tendo-os aceito sem objeção, vier, após julgamento desfavorável, apresentar falhas e irregularidades que os viciem.

18.3. Enquanto perdurarem os motivos determinantes de punições ou até que seja promovida a reabilitação, não poderão participar da presente licitação as empresas que tenham sofrido penalidade resultante de contratos firmados anteriormente com a Administração, na condição de prestadoras de serviços, fornecedoras ou empreiteiras.

18.4. A Administração poderá, a seu critério, inspecionar as instalações das licitantes, assim como verificar a exatidão das informações, antes e após a adjudicação.

18.5. Os períodos de tempo e os prazos referidos neste Edital serão contados em dias consecutivos, salvo disposição expressa em contrário.

18.6. Os licitantes poderão colher informações adicionais eventualmente necessárias sobre o certame junto à Comissão, na forma indicada no preâmbulo.

18.7. A licitante declarada vencedora deverá apresentar no ato da assinatura do contrato comprovação de vínculo empregatício de um profissional técnico em segurança do trabalho através de contrato de trabalho.

18.8. Os casos não previstos e as dúvidas deste Edital serão resolvidos pela Comissão, com a aplicação da Lei Federal nº 8.666/1993.

18.9. A Prefeitura Municipal de Trizidela do Vale poderá homologar, anular ou revogar a presente licitação, observadas as formalidades legais.

18.10. Este Edital e seus Anexos, que dele fazem parte integrante para todos os fins e efeitos, se encontram disponíveis para consulta e obtenção de forma gratuita no endereço indicado no preâmbulo, em dias úteis, no horário das 08h00min às 12h00min.

18.11. Os interessados que obtiverem este Edital na forma do parágrafo anterior poderão dirimir eventuais dúvidas sobre o Projeto Básico desta licitação junto a Prefeitura Municipal de Trizidela do Vale,



ESTADO DO MARANHÃO
PREFEITURA MUNICIPAL DE TRIZIDELA DO VALE
COMISSÃO PERMANENTE DE LICITAÇÃO - CPL
Av. Deputado Carlos Melo, Nº 1670 - Aeroporto
CNPJ Nº 01.558.070/0001-22

CPL - TRIZIDELA DO VALE	
Proc.	1004902 / 20 19
Fis.	28
Rub.	

TOMADA DE PREÇOS Nº 009/2019
ANEXO I
PROJETO BÁSICO – SÍNTESE

A	OBJETO Contratação de empresa especializada para execução dos serviços de reforma da Unidade Básica de Saúde na localidade de Matões no Município de Trizidela do Vale/MA.
B	PRAZOS O prazo de execução do objeto será de 90 (noventa) dias , conforme Cronograma Físico-Financeiro, a contar do recebimento da Ordem de Execução de Serviço. O prazo de vigência do contrato deverá ser até 31 de dezembro do exercício vigente a tempo da contratação.
C	VALOR ESTIMADO DA CONTRATAÇÃO: Valor Estimado Total: R\$ 134.296,29 (cento e trinta e quatro mil duzentos e noventa e seis reais e vinte e nove centavos) , conforme planilhas orçamentárias, parte integrante do Projeto Básico – ANEXO I do presente Edital. EMPREITADA: <input checked="" type="checkbox"/> Preço Global <input type="checkbox"/> Preço Unitário ADJUDICAÇÃO DO OBJETO: <input checked="" type="checkbox"/> Global <input type="checkbox"/> Por Lote
D	LOCAL DE EXECUÇÃO: Município de Trizidela do Vale/MA.
E	UNIDADE RESPONSÁVEL PELO PROJETO Secretaria Municipal de Saúde UNIDADE FISCALIZADORA Secretaria Municipal de Infraestrutura
F	LOCAL ONDE PODERÁ SER EXAMINADO E ADQUIRIDO O PROJETO BÁSICO Prefeitura Municipal de Trizidela do Vale/MA, – localizada na <i>Av. Deputado Carlos Melo, Nº 1670 - Aeroporto</i> – Trizidela do Vale/MA, Sala da Comissão Permanente de Licitação– CPL. A Planilha Orçamentária, Caderno de Encargos, Cronograma físico-financeiro, Projeto Básico, Especificações e Projetos serão disponibilizados em CD-R .
G	ACOMPANHAMENTO E FISCALIZAÇÃO Ficará a cargo da Prefeitura Municipal de Trizidela do Vale, por equipe composta de engenheiro(s), e/ou arquiteto(s) e técnicos nomeados pela Autoridade Superior, para acompanhar a realização dos serviços.
H	CONTEÚDO A SER ENTREGUE EM CD-ROM 1. Projeto Básico, com conjunto de critérios, condições e procedimentos estabelecidos pelo contratante para a contratação; 2. Planejamentos técnicos, com pranchas gráficas e documentação de base (memoriais descritivos, especificações técnicas e/ou similares); 3. Planilha Orçamentária, cronograma físico-financeiro, lista de composição do BDI, lista de composição dos Encargos Sociais.



ESTADO DO MARANHÃO
PREFEITURA MUNICIPAL DE TRIZIDELA DO VALE
COMISSÃO PERMANENTE DE LICITAÇÃO - CPL
Av. Deputado Carlos Melo, Nº 1670 - Aeroporto
CNPJ Nº 01.558.070/0001-22

CPL - TRIZIDELA DO VALE	
Proc. 1004001	120
Fis.	
Rev.	

TOMADA DE PREÇOS Nº 009/2019


ANEXO I – PROJETO BÁSICO

Contratação de empresa especializada para execução dos serviços de reforma da Unidade Básica de Saúde na localidade de Matões no Município de Trizidela do Vale/MA.

Valor Estimado Total: R\$ 134.296,29 (cento e trinta e quatro mil duzentos e noventa e seis reais e vinte e nove centavos).



ESTADO DO MARANHÃO
PREFEITURA MUNICIPAL DE TRIZIDELA DO VALE
COMISSÃO PERMANENTE DE LICITAÇÃO - CPL
Av. Deputado Carlos Melo, Nº 1670 - Aeroporto
CNPJ Nº 01.558.070/0001-22

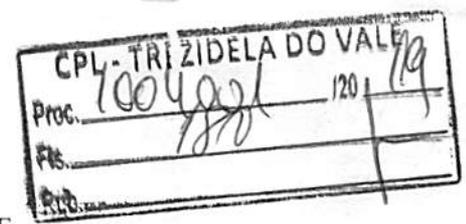

**TOMADA DE PREÇOS Nº 009/2019
ANEXO II
(PAPEL TIMBRADO DO LICITANTE)**

CARTA CREDENCIAL

A empresa _____, CNPJ nº _____, com sede na _____, neste ato representado pelo(s) Sr.(a) _____ (diretores ou sócios, com qualificação completa nome, RG, CPF, nacionalidade, estado civil, profissão e endereço), pelo presente instrumento de mandato, nomeia e constitui, seu(s) Procurador(es) o Senhor(es) _____ (nome, RG, CPF, nacionalidade, estado civil, profissão e endereço), a quem confere(m) amplos poderes para, junto a Prefeitura Municipal de Trizidela do Vale, praticar os atos necessários à representação da outorgante na licitação na modalidade de TOMADA DE PREÇOS nº 009/2019, usando dos recursos legais e acompanhando-os, conferindo-lhes, ainda, poderes especiais para ofertar proposta no caso de beneficiário da Lei Complementar nº 123/2006, declarar a intenção de interpor recurso, renunciar ao direito de interposição de recursos, transigir, desistir, firmar compromissos ou acordos, dando tudo por bom firme e valioso.

(local e data por extenso)

(nome da empresa)
(Nome e assinatura de seu representante legal)

CPL - TRIZIDELA DO VALE
Proc. 1004004 120 19
Fls.
P.L.



ESTADO DO MARANHÃO
PREFEITURA MUNICIPAL DE TRIZIDELA DO VALE-MA
AV. Deputado Carlos Melo, Nº 1670 – AEROPORTO, CEP: 65727-000.
CNPJ. 01.558.070/0001-22

PROJETO BÁSICO DE ENGENHARIA

REFORMA DA UNIDADE BÁSICA DE SAÚDE NA LOCALIDADE DE
MATÕES NO MUNICÍPIO DE TRIZIDELA DO VALE – MA.

MARÇO
2019



CPL - TRIZIDELA DO VALE	
Proc. 1004002	129
Fls. 182	
Recb.	

ESTADO DO MARANHÃO
PREFEITURA MUNICIPAL DE TRIZIDELA DO VALE-MA
AV. Deputado Carlos Melo, Nº 1670 – AEROPORTO, CEP: 65727-000.
CNPJ. 01.558.070/0001-22

1. DO OBJETO E OBJETIVO DO PROJETO BÁSICO

O PRESENTE PROJETO BÁSICO TEM COMO OBJETO À CONTRATAÇÃO DE EMPRESA ESPECIALIZADA EM SERVIÇOS TÉCNICOS DE ENGENHARIA PARA EXECUÇÃO DE REFORMA DA UNIDADE BÁSICA DE SAÚDE NA LOCALIDADE DE MATÔES NO MUNICÍPIO DE TRIZIDELA DO VALE-MA.

TENDO COMO OBJETIVO A DEFINIÇÃO DE CRITÉRIOS BÁSICOS PARA EXECUÇÃO DE OBRA REFORMA DA UNIDADE BÁSICA DE SAÚDE NA LOCALIDADE DE MATÔES DESSE MUNICÍPIO, PADRONIZANDO E ESTABELECIDO AS CARACTERÍSTICAS MÍNIMAS DOS MATERIAIS E EQUIPAMENTOS NORMALMENTE UTILIZADOS NA REDE DE DISTRIBUIÇÃO DE ENERGIA ELÉTRICA.

FAZ PARTE DESTE OBJETO, OS SEGUINTE ANEXOS:

ANEXO I – PLANILHA DE ORÇAMENTO DETALHADO;
ANEXO II – PLANILHA DE MEMÓRIA DE CÁLCULO;
ANEXO III – CRONOGRAMA FÍSICO - FINANCEIRO;
ANEXO IV – PLANILHA DE COMPOSIÇÃO DO BDI;
ANEXO V – PLANILHA DE ENCARGOS SOCIAIS;
ANEXO VI – MEMORIAL DESCRITIVO E ESPECIFICAÇÕES TÉCNICAS;
ANEXO VII – PLANTA DE ARQUITETURA E DETALHES;
ANEXO VIII – ART – ANOTAÇÃO DE RESPONSABILIDADE TÉCNICA DO PROJETO;

2. DA JUSTIFICATIVA DO OBJETO

A CONTRATAÇÃO DE EMPRESA ESPECIALIZADA PARA A REFORMA DA UNIDADE BÁSICA DE SAÚDE NA LOCALIDADE DE MATÔES É DE SUMA IMPORTÂNCIA, UMA VEZ QUE EXISTE A NECESSIDADE DA ADMINISTRAÇÃO PÚBLICA MUNICIPAL EM REFORMA OS POSTOS DE SAÚDE DESSE MUNICÍPIO, VISANDO ASSIM UM MELHOR DESEMPENHO DOS PROFISSIONAIS DA SAÚDE, PROPORCIONANDO ASSIM UM MELHOR ATENDIMENTO MEDICO A POPULAÇÃO DO MUNICÍPIO DE TRIZIDELA DO VALE-MA.

COM A REFORMA DA UNIDADE BÁSICA DE SAÚDE NA LOCALIDADE DE MATÔES NO MUNICÍPIO ESPERA-SE SUPRIR AS NECESSIDADES DA POPULAÇÃO QUE SE UTILIZAM DOS POSTOS DE SAÚDE DESSE MUNICÍPIO.

PORTANTO, EM FACE DAS RAZÕES ACIMA EXPOSTAS, ELABORAMOS O PRESENTE PROJETO BÁSICO, COM O FIM DE INSTRUIR A CONTRATAÇÃO DE EMPRESA ESPECIALIZADA EM SERVIÇOS TÉCNICOS DE ENGENHARIA PARA EXECUÇÃO DO OBJETO CITADO.

3. DO CONTRATO

AS DISPOSIÇÕES REFERENTES À PARTICIPAÇÃO, PAGAMENTO, PARALISAÇÃO DA OBRA, PRAZOS, REAJUSTAMENTOS, DOTAÇÃO ORÇAMENTÁRIA, GARANTIAS, OBRIGAÇÕES, QUALIFICAÇÃO TÉCNICA, VISTORIA TÉCNICA, PENALIDADES, MULTAS E SANÇÕES, RECEBIMENTO OU REJEIÇÃO DE SERVIÇOS, RESPONSABILIDADES POR DANOS A TERCEIROS E, DE MODO GERAL, AS RELAÇÕES ENTRE A CONTRATANTE E A EMPREITEIRA, ACHAM-SE CONSUBSTANCIADAS NO EDITAL DE LICITAÇÃO, NO CONTRATO E NOS DISPOSITIVOS LEGAIS CONCERNENTES À MATÉRIA.



CPL - TRIZIDELA DO VALE	
Proc.	1004001
Fis.	183
Rub.	

ESTADO DO MARANHÃO
PREFEITURA MUNICIPAL DE TRIZIDELA DO VALE-MA
AV. Deputado Carlos Melo, Nº 1670 – AEROPORTO, CEP: 65727-000.
CNPJ. 01.558.070/0001-22

4. DO LOCAL ONDE SERÃO EXECUTADOS OS SERVIÇOS

OS SERVIÇOS INTEGRANTES DESTES PROJETO BÁSICO SERÃO EXECUTADOS NA LOCALIDADE DE MATÕES - ZONA RURAL DA CIDADE DE TRIZIDELA DO VALE – MA.

5. DO PREÇO E CONDIÇÕES DE PAGAMENTO

O PREÇO GLOBAL PARA TOTAL EXECUÇÃO DOS SERVIÇOS FOI ORÇADO EM R\$ 134.296,29 (CENTO E TRINTA E QUATRO MIL, DUZENTOS E NOVENTA E SEIS REAIS E VINTE E NOVE CÉNTAVOS) – VER DETALHAMENTO NO ANEXO – I, DE ACORDO COM A CAPACIDADE ORÇAMENTÁRIA DO MUNICÍPIO E NECESSIDADE DE REALIZAÇÃO DE SERVIÇOS, SENDO:

- NOS PREÇOS ESTÃO INCLUÍDAS TODAS AS DESPESAS COM MATERIAIS/EQUIPAMENTOS, TRANSPORTE, TRIBUTOS E TAXAS; ASSIM COMO QUAISQUER OUTRAS QUE INCIDIREM DE FORMA DIRETA OU INDIRETAMENTE À NECESSÁRIA E PERFEITA EXECUÇÃO DO OBJETO DO PRESENTE PROJETO BÁSICO.
- OS PAGAMENTOS SERÃO EFETUADOS ATÉ 30 (TRINTA) DIAS APÓS A APROVAÇÃO DA MEDIÇÃO.

6. DO PRAZO DE EXECUÇÃO DOS SERVIÇOS

O PRAZO PARA ENTREGA DOS SERVIÇOS SERÁ DE NO MÁXIMO DE ATÉ 90 DIAS CORRIDOS, CONTADOS A PARTIR DO RECEBIMENTO DA ORDEM DE SERVIÇO E DEVERÁ SEGUIR O CRONOGRAMA FÍSICO FINANCEIRO PROPOSTO NO PROJETO BÁSICO, CONFORME ANEXO – III.

TENDO EM VISTA O VULTO DO OBJETO CONTRATUAL E DE SUA NATUREZA PÚBLICA, ESSENCIAL E CONTÍNUA, PODENDO SER PRORROGADO POR IGUAL PERÍODO, NA FORMA DO ART. 57, INCISO II, DA LEI FEDERAL Nº 8.666/93

7. DA FISCALIZAÇÃO DOS SERVIÇOS

SERÁ DE RESPONSABILIDADE DA CONTRATANTE A FISCALIZAÇÃO DA OBRA, QUE INDICARÁ PROFISSIONAIS HABILITADOS, DEVIDAMENTE CREDENCIADOS JUNTO AOS CONSTRUTORES E SEMPRE ADIANTE DESIGNADOS POR FISCALIZAÇÃO, COM AUTORIDADE PARA EXERCER, EM NOME DA CONTRATADA, TODA E QUALQUER AÇÃO DE ORIENTAÇÃO GERAL, CONTROLE E FISCALIZAÇÃO DAS OBRAS E SERVIÇOS DE CONSTRUÇÃO.

AS RELAÇÕES MÚTUAS ENTRE A CONTRATADA E CADA CONTRATADO SERÃO MANTIDAS POR INTERMÉDIO DA FISCALIZAÇÃO.

A EMPREITEIRA É OBRIGADA A FACILITAR METICULOSA FISCALIZAÇÃO DOS MATERIAIS E EXECUÇÃO DAS OBRAS E SERVIÇOS CONTRATADOS, FACULTANDO À FISCALIZAÇÃO O ACESSO A TODAS AS PARTES DAS OBRAS.

OBRIGA-SE, AINDA, A FACILITAR A VISTORIA DE MATERIAIS EM DEPÓSITOS OU QUAISQUER DEPENDÊNCIAS ONDE SE ENCONTREM.



CPL - TRIZIDELA DO VALE		
Proc.	1004021	120
Fis.	[Handwritten signature]	
Rev.	[Handwritten signature]	

ESTADO DO MARANHÃO
PREFEITURA MUNICIPAL DE TRIZIDELA DO VALE-MA
AV. Deputado Carlos Melo, Nº 1670 – AEROPORTO, CEP: 65727-000.
CNPJ. 01.558.070/0001-22

OS SERVIÇOS, EXECUTADOS E RECEBIDOS, SÃO MEDIDOS DE ACORDOS COM A MEMÓRIA DE CAMPO EXPEDIDA PELA FISCALIZAÇÃO / GERÊNCIA DA OBRA. CÓPIAS DAS FOLHAS DE TESTES, AVALIAÇÕES E MEDIÇÕES REALIZADAS.

8. DO RECEBIMENTO DOS SERVIÇOS

QUANDO AS OBRAS FICAREM CONCLUÍDAS, DE ACORDO COM O CONTRATO, SERÁ LAVRADO UM TERMO DE RECEBIMENTO PROVISÓRIO DAS MESMAS. ESTE TERMO SERÁ ELABORADO EM TRÊS VIAS DE IGUAL TEOR, ASSINADO PELA COMISSÃO DE RECEBIMENTO DESIGNADA PELA DIREÇÃO DA CONTRATANTE, DEVENDO A TERCEIRA VIA SER ENTREGUE AO CONSTRUTOR.

O TERMO DE RECEBIMENTO DEFINITIVO DAS OBRAS E SERVIÇOS CONTRATADOS SERÁ LAVRADO 90 (NOVENTA) DIAS APÓS O RECEBIMENTO PROVISÓRIO, DESDE QUE TENHAM SIDO ATENDIDAS TODAS AS RECLAMAÇÕES DA FISCALIZAÇÃO REFERENTES A DEFEITOS E IMPERFEIÇÕES QUE VENHAM A SER VERIFICADAS EM QUALQUER ELEMENTO DAS OBRAS E SERVIÇOS EXECUTADOS.

À ÉPOCA DO RECEBIMENTO DEFINITIVO DEVERÃO ESTAR SOLUCIONADAS TODAS AS RECLAMAÇÕES PORVENTURA FEITAS QUANTO À FALTA DE PAGAMENTO DE OPERÁRIOS, FORNECEDORES DE MATERIAL E PRESTADORES DE SERVIÇOS EMPREGADOS NA EDIFICAÇÃO, INCLUSIVE NO QUE DISSER RESPEITO À PREVIDÊNCIA SOCIAL, CREA, FGTS, IMPOSTO SOBRE SERVIÇOS, IMPOSTO SINDICAL E PIS, BEM COMO OUTRAS POR ACASO VIGENTES NA ÉPOCA.

O TERMO DE RECEBIMENTO DEFINITIVO SERÁ LAVRADO EM TRÊS VIAS DE IGUAL TEOR, ASSINADO PELA COMISSÃO DE RECEBIMENTO DESIGNADA PELA DIREÇÃO DA CONTRATANTE, DEVENDO A TERCEIRA VIA SER ENTREGUE AO CONSTRUTOR.

O PRAZO DE RESPONSABILIDADE CIVIL PELA EXECUÇÃO E SOLIDEZ DA OBRA A QUE SE REFERE O ARTIGO 1245 DO CÓDIGO CIVIL BRASILEIRO (5 ANOS), SERÁ CONTADO A PARTIR DA DATA DO TERMO DE RECEBIMENTO DEFINITIVO.

9. DAS OBRIGAÇÕES DA CONTRATADA

A CONTRATADA OBRIGA-SE A:

- ESCOLHER E CONTRATAR O PESSOAL A SER FORNECIDO EM SEU NOME E SOB INTEIRA RESPONSABILIDADE, OBRIGANDO-SE A OBSERVAR, RIGOROSAMENTE, TODAS AS PRESCRIÇÕES RELATIVAS ÀS LEIS TRABALHISTAS, PREVIDENCIÁRIAS, ASSISTENCIAIS, SECURITÁRIAS E SINDICAIS, SENDO CONSIDERADA, NESSE PARTICULAR, COMO ÚNICA EMPREGADORA, TUDO EM RESPEITO AO QUE PRECONIZA O ART. 71 DA LEI Nº 8.666/1993;
- FAZER PROVA PERANTE A CONTRATANTE, DO CUMPRIMENTO DE TODAS AS SUAS OBRIGAÇÕES TRABALHISTAS, PREVIDENCIÁRIAS, ASSISTENCIAIS, SECURITÁRIAS E SINDICAIS, DECORRENTES DO PRESENTE CONTRATO, QUANDO EXIGIDO;
- COMPARECER ESPONTANEAMENTE EM JUÍZO, NA HIPÓTESE DE QUALQUER RECLAMAÇÃO TRABALHISTA INTENTADA CONTRA A CONTRATANTE POR EMPREGADO DA CONTRATADA, RECONHECENDO SUA VERDADEIRA CONDIÇÃO DE EMPREGADORA E SUBSTITUIR O MUNICÍPIO NO PROCESSO, OU RESPONDER SOLIDARIAMENTE, ATÉ O FINAL DO JULGAMENTO ARCANDO COM TODAS AS DESPESAS DECORRENTES DE EVENTUAL CONDENAÇÃO;
- AFASTAR, DENTRO DE 48 (QUARENTA E OITO) HORAS DE COMUNICAÇÃO POR ESCRITO E NESSE SENTIDO QUE LHE FIZER A CONTRATANTE, QUALQUER DE SEUS EMPREGADOS, CUJA PERMANÊNCIA



CPL - TRIZIDELA DO VALE	
Proc.	1004021 120 19
Fts.	185
Rub.	

ESTADO DO MARANHÃO
PREFEITURA MUNICIPAL DE TRIZIDELA DO VALE-MA
AV. Deputado Carlos Melo, Nº 1670 – AEROPORTO, CEP: 65727-000.
CNPJ. 01.558.070/0001-22

NOS SERVIÇOS FOR JULGADA INCONVENIENTE PELA CONTRATANTE, CORRENDO POR CONTA ÚNICA E EXCLUSIVA DA CONTRATADA, QUAISQUER ÔNUS DAS LEIS TRABALHISTAS E PREVIDENCIÁRIAS, BEM COMO, QUALQUER OUTRA DESPESA QUE DE TAL FATO POSSA DECORRER. OS EMPREGADOS EVENTUALMENTE AFASTADOS DEVERÃO SER SUBSTITUÍDOS POR OUTROS, DE CATEGORIA PROFISSIONAL IDÊNTICA OU SUPERIOR, FATO ESTE VISLUMBRADO DENTRO DE 10 (DEZ) DIAS, CONTADOS DA COMUNICAÇÃO;

- FORNECER, ÀS SUAS EXPENSAS, TODOS OS MATERIAIS DE PROTEÇÃO E SEGURANÇA (EQUIPAMENTOS DE PROTEÇÃO INDIVIDUAL E COLETIVA), INDISPENSÁVEIS PARA A EXECUÇÃO DOS SERVIÇOS QUE ASSIM O EXIGIREM, EM QUANTIDADES COMPATÍVEIS COM O NÚMERO DE PESSOAS EMPREGADAS;
- FAZER CUMPRIR, PELO SEU PESSOAL, AS NORMAS DISCIPLINARES E DE SEGURANÇA QUE EMANEM DA CONTRATANTE, ATRAVÉS DE RECOMENDAÇÃO OU DE INSTRUÇÕES ESCRITAS;
- ARCAR COM OS ÔNUS DECORRENTES DE INCIDÊNCIA DE TODOS OS TRIBUTOS, FEDERAIS, ESTADUAIS E MUNICIPAIS QUE POSSAM DECORRER DOS SERVIÇOS CONTRATADOS, RESPONSABILIZANDO-SE PELO CUMPRIMENTO DE TODAS AS EXIGÊNCIAS DAS REPARTIÇÕES COMPETENTES, COM TOTAL ISENÇÃO DA CONTRATANTE;
- OBSERVAR, RIGOROSAMENTE, AS NORMAS DE SEGURANÇA, HIGIENE E MEDICINA DO TRABALHO;
- EXECUTAR, POR CONTA PRÓPRIA, OS SERVIÇOS OBJETO DESTES CONTRATOS, COM O EMPREGO DOS EQUIPAMENTOS QUE DEVERÃO SER OPERADOS E/OU DIRIGIDOS POR ELEMENTOS DO SEU QUADRO DE EMPREGADOS;
- TRANSPORTAR E FORNECER, POR SUA CONTA, ALÉM DOS EQUIPAMENTOS, TUDO O QUE FOR NECESSÁRIO AO PERFEITO FUNCIONAMENTO DOS EQUIPAMENTOS E VEÍCULOS (LUBRIFICANTES, UTENSÍLIOS, ETC.), E RETIRAR DOS LOCAIS DE TRABALHO OS ALUDIDOS EQUIPAMENTOS E VEÍCULOS E TUDO MAIS DE SUA PROPRIEDADE, NO TÉRMINO DESTES CONTRATOS;
- OS VEÍCULOS A SEREM DISPONIBILIZADOS, PARA OS CASOS DE TRANSPORTE DE PESSOAS, NÃO PODERÃO TER IDADE FABRICAÇÃO SUPERIOR A DOIS ANOS;
- NOS CASOS DE VEÍCULOS COM EQUIPAMENTOS DE ELEVAÇÃO E IÇAMENTO, DEVERÃO ESTAR EM BOM ESTADO DE CONSERVAÇÃO, DEVENDO ATENDER O DISPOSTO NA NR -12, E SERÃO INSPECIONADOS PERIODICAMENTE PELA FISCALIZAÇÃO DO MUNICÍPIO, PODENDO ESTA SOLICITAR A SUBSTITUIÇÃO DE TAL VEÍCULO QUANDO ESTIVER OFERECENDO RISCOS A BOA EXECUÇÃO DAS ATIVIDADES OBJETO DO CONTRATO;
- REPARAR OS EQUIPAMENTOS E VEÍCULOS PREVISTOS NESTE CONTRATO, ARCANDO COM TODAS AS DESPESAS DE MANUTENÇÃO NECESSÁRIA AO PERFEITO FUNCIONAMENTO DOS MESMOS;
- MANTER, ÀS SUAS EXPENSAS, EM CARÁTER PERMANENTE, UM PREPOSTO IDÔNEO E DEVIDAMENTE HABILITADO, COM PODERES PARA REPRESENTÁ-LO EM TUDO QUE SE RELACIONAR COM OS SERVIÇOS CONTRATADOS;
- DESENVOLVER BOAS RELAÇÕES COM OS FUNCIONÁRIOS DA CONTRATANTE, ACATANDO QUAISQUER ORDENS, INSTRUÇÕES E O QUE EMANAR DA FISCALIZAÇÃO, DESDE QUE ELAS SEJAM LÍCITAS;
- COMUNICAR À CONTRATANTE, IMEDIATAMENTE, QUALQUER OCORRÊNCIA OU ANORMALIDADE QUE VENHA A INTERFERIR NA EXECUÇÃO DOS SERVIÇOS OBJETIVADOS NO PRESENTE INSTRUMENTO;
- EXECUTAR, PERFEITA E PONTUALMENTE, TODOS OS SERVIÇOS DETERMINADOS PELA FISCALIZAÇÃO;
- RESPONDER POR QUALQUER ACIDENTE, DANOS OU PREJUÍZO MATERIAL E/OU PESSOAL (MORAL) CAUSADOS, POR DOLO OU CULPA, À CONTRATANTE, A SEUS EMPREGADOS E/OU A TERCEIROS, EM FACE DA EXECUÇÃO DOS SERVIÇOS OBJETO DESTES CONTRATOS;
- NÃO PODERÁ A CONTRATADA, SOB QUALQUER PRETEXTO, SUBCONTRATAR OS SERVIÇOS OBJETO DO PRESENTE INSTRUMENTO, SEM PRÉVIA AUTORIZAÇÃO POR ESCRITO DA CONTRATANTE.



CPL - TRIZIDELA DO VALE	
Proc.	1604001 120 119
Fis.	186

ESTADO DO MARANHÃO
PREFEITURA MUNICIPAL DE TRIZIDELA DO VALE-MA
AV. Deputado Carlos Melo, Nº 1670 – AEROPORTO, CEP: 65727-000.
CNPJ. 01.558.070/0001-22

10. DAS OBRIGAÇÕES DA CONTRATANTE

A CONTRATANTE OBRIGA-SE A:

ALÉM DAS OBRIGAÇÕES RESULTANTES DA OBSERVÂNCIA DA LEI Nº 8.666/93 E DEMAIS NORMAS PERTINENTES, SÃO OBRIGAÇÕES DA CONTRATANTE:

- FISCALIZAR E ACOMPANHAR A PERFEITA EXECUÇÃO DO OBJETO DESTES CONTRATOS;
- O CONTRATANTE OBRIGA-SE A EFETUAR O PAGAMENTO NA FORMA AJUSTADA NESTE DOCUMENTO;
- CUMPRIR PONTUALMENTE COM TODAS AS OBRIGAÇÕES FINANCEIRAS PARA COM A CONTRATADA;
- FORNECER A QUALQUER TEMPO E COM O MÁXIMO DE PRESTEZA, MEDIANTE SOLICITAÇÃO ESCRITA DA CONTRATADA, INFORMAÇÕES ADICIONAIS, DIRIMIR DÚVIDAS E ORIENTÁ-LA EM TODOS OS CASOS OMISSOS;
- APLICAR PENALIDADES À CONTRATADA, QUANDO FOR O CASO;
- FISCALIZAR A EXECUÇÃO DO CONTRATO, ATRAVÉS DE SERVIDOR ESPECIALMENTE DESIGNADO, SENDO PERMITIDA A ASSISTÊNCIA DE TERCEIROS, CONFORME DISPÕE O ART. 67 DA LEI Nº 8.666/93;
- REJEITAR, NO TODO OU EM PARTE, O EQUIPAMENTO QUE A CONTRATADA ENTREGAR FORA DAS ESPECIFICAÇÕES DO PROJETO BÁSICO E SEUS ANEXOS, BEM COMO NA PROPOSTA;
- VERIFICAR A REGULARIDADE DA SITUAÇÃO FISCAL DA CONTRATADA;
- COMUNICAR À CONTRATADA, COM A ANTECEDÊNCIA NECESSÁRIA, QUALQUER ALTERAÇÃO NO PROGRAMA DOS SERVIÇOS E PROPOR NOVO PROGRAMA;
- O CONTRATANTE OBRIGA-SE A CUMPRIR TODAS AS EXIGÊNCIAS CONTIDAS NO PRESENTE PROJETO BÁSICO E NO CONTRATO A SER FIRMADO.

11. DOS ANEXOS

TRIZIDELA DO VALE – MA, 23 DE MARÇO DE 2019.

Fábio de Sousa Sampaio
Engenheiro Civil
RNP 060906107-0
CPF: 005.157.123-43

FABIO DE SOUSA SAMPAIO
ENGº CIVIL
RNP Nº: 060906107-0



CPL - TRIZIDELA DO VALE		
Proc.	1004001	120
Fis.	182	19
Rub.		

ESTADO DO MARANHÃO
PREFEITURA MUNICIPAL DE TRIZIDELA DO VALE-MA
AV. Deputado Carlos Melo, Nº 1670 – AEROPORTO, CEP: 65727-000.
CNPJ. 01.558.070/0001-22

ANEXO I – PLANILHA DE ORÇAMENTO DETALHADO

PLANILHA DE ORÇAMENTO
DETALHADO

PROPRIETARIO: PREFEITURA MUNICIPAL DE TRIZIDELA DO VALE - MA
OBRA: REFORMA DA UNIDADE BÁSICA DE SAÚDE NA LOCALIDADE DE MATÕES
LOCAL: LOCALIDADE DE MATÕES - TRIZIDELA DO VALE - MA
DATA: 23/03/2019
BDI: 26,24%
TABELA BASE: SINAPI NOVEMBRO_2018 DESONERADA / SEINFRA 026.1 COM DESONERADA

ITEM	FONTE	CÓDIGO	DESCRIÇÃO DOS SERVIÇOS	UNID.	QUANT.	VALOR UNIT. S/BDI	VALOR UNIT. C/BDI	VALOR TOTAL (R\$)
1.0	FONTE	CÓDIGO	SERVIÇOS PRELIMINARES					
1.1			PREPARAÇÃO DO TERRENO					
1.1.1	SINAPI	73948/16	LIMPEZA MANUAL DO TERRENO (C/ RASPAGEM SUPERFICIAL)	M2	244,60	2,74	3,46	846,32
1.2			CONSTRUÇÃO DO CANTEIRO DA OBRA					
1.1.1	SINAPI	74209/1	PLACA DE OBRA EM CHAPA DE ACO GALVANIZADO	M2	6,00	289,66	365,67	2.194,02
1.3			LOCAÇÃO DA OBRA					
1.3.1	SINAPI	73992/1	LOCAÇÃO CONVENCIONAL DE OBRA, ATRAVÉS DE GABARITO DE TABUAS CORRIDAS PONTALETADAS A CADA 1,50M, SEM REAPROVEITAMENTO	M2	293,77	7,86	9,92	2.914,20
1.4			DEMOLIÇÕES E RETIRADAS					
1.4.1	SINAPI	97622	DEMOLIÇÃO DE ALVENARIA DE BLOCO FURADO, DE FORMA MANUAL, SEM REAPROVEITAMENTO. AF_12/2017	M3	6,62	28,83	36,39	240,90
2	SEINFRA	C1066	DEMOLIÇÃO DE PISO CIMENTADO SOBRE LASTRO DE CONCRETO	M2	180,42	19,49	24,60	4.438,33
1.4.3	SEINFRA	C1047	DEMOLIÇÃO DE COBOGÓS	M2	1,28	25,16	31,76	40,65
			SUBTOTAL ITEM 1					10.674,42
2.0	FONTE	CÓDIGO	MOVIMENTO DE TERRA					
2.1			ESCAVAÇÃO, ATERRO E COMPACTAÇÃO					
2.1.1	SINAPI	96527	ESCAVAÇÃO MANUAL DE VALA PARA VIGA BALDRAME, COM PREVISÃO DE FORMA. AF_06/2017	M3	4,73	66,90	84,45	399,45
2.1.2	SINAPI	96523	ESCAVAÇÃO MANUAL PARA BLOCO DE COROAMENTO OU SAPATA, COM PREVISÃO DE FORMA. AF_06/2017	M3	1,60	51,02	64,41	103,06
2.1.3	SINAPI	94342	ATERRO MANUAL DE VALAS COM AREIA PARA ATERRO E COMPACTAÇÃO MECANIZADA. AF_05/2016	M3	10,13	65,83	83,10	841,80
			SUBTOTAL ITEM 2					1.344,31
3.0	FONTE	CÓDIGO	FUNDAÇÕES E ESTRUTURAS					
3.1			INFRAESTRUTURA					
3.1.1	SINAPI	95467	EMBASAMENTO C/PEDRA ARGAMASSADA UTILIZANDO ARG.CIM/AREIA 1:4	M3	3,94	314,00	396,39	1.561,78
3.1.2	SINAPI	87495	ALVENARIA DE VEDAÇÃO DE BLOCOS CERÂMICOS FURADOS NA HORIZONTAL DE 9X19X19CM (ESPESSURA 9CM) DE PAREDES COM ÁREA LÍQUIDA MENOR QUE 6M² SEM VÃOS E ARGAMASSA DE ASSENTAMENTO COM PREPARO EM BETONEIRA. AF_06/2014	M2	3,15	49,88	62,97	198,36
3.1.3	SINAPI	96530	FABRICAÇÃO, MONTAGEM E DESMONTAGEM DE FÔRMA PARA VIGA BALDRAME, EM MADEIRA SERRADA, E=25 MM, 1 UTILIZAÇÃO. AF_06/2017	M2	1,70	83,16	104,98	178,47
3.1.4	SINAPI	96529	FABRICAÇÃO, MONTAGEM E DESMONTAGEM DE FÔRMA PARA SAPATA, EM MADEIRA SERRADA, E=25 MM, 1 UTILIZAÇÃO. AF_06/2017	M2	3,84	166,45	210,13	806,90
3.1.5	SINAPI	96544	ARMAÇÃO DE BLOCO, VIGA BALDRAME OU SAPATA UTILIZANDO AÇO CA-50 DE 6,3 MM - MONTAGEM. AF_06/2017	KG	56,80	8,98	11,34	644,11
3.1.6	SINAPI	96545	ARMAÇÃO DE BLOCO, VIGA BALDRAME OU SAPATA UTILIZANDO AÇO CA-50 DE 8 MM - MONTAGEM. AF_06/2017	KG	128,00	8,81	11,12	1.423,36
3.1.7	SINAPI	94968	CONCRETO MAGRO PARA LASTRO, TRAÇO 1:4,5:4,5 (CIMENTO/AREIA MÉDIA/ BRITA 1) - PREPARO MECÂNICO COM BETONEIRA 600 L. AF_07/2016	M3	0,60	215,72	272,32	163,39
3.1.8	SINAPI	96555	CONCRETAGEM DE BLOCOS DE COROAMENTO E VIGAS BALDRAME, FCK 30 MPA, COM USO DE JERICA I LANÇAMENTO, ADENSAMENTO E ACABAMENTO. AF_06/2017	M3	0,71	416,59	525,90	373,39
3.1.9	SINAPI	96556	CONCRETAGEM DE SAPATAS, FCK 30 MPA, COM USO DE JERICA I LANÇAMENTO, ADENSAMENTO E ACABAMENTO. AF_06/2017	M3	1,60	463,19	584,73	935,57
3.1.10	SINAPI	96616	LASTRO DE CONCRETO MAGRO, APLICADO EM BLOCOS DE COROAMENTO OU SAPATAS. AF_08/2017	M3	0,16	353,80	446,64	71,46
3.1.11	SINAPI	98557	IMPERMEABILIZAÇÃO DE SUPERFÍCIE COM EMULSÃO ASFÁLTICA, 2 DEMÃOS AF_06/2018	M2	11,82	24,64	31,11	367,72
3.2			SUPERESTRUTURA					
3.2.1	SINAPI	92410	PILARES EM CONCRETO ARMADO					
3.2.1	SINAPI	92410	MONTAGEM E DESMONTAGEM DE FÔRMA DE PILARES RETANGULARES E ESTRUTURAS SIMILARES COM ÁREA MÉDIA DAS SEÇÕES MENOR OU IGUAL A 0,25 M², PE-DIREITO SIMPLES, EM MADEIRA SERRADA, 2 UTILIZAÇÕES. AF_12/2015	M2	1,25	85,45	107,87	134,84
3.2.2	SINAPI	92777	ARMAÇÃO DE PILAR OU VIGA DE UMA ESTRUTURA CONVENCIONAL DE CONCRETO ARMADO EM UMA EDIFICAÇÃO TERREIA OU SOBRADO UTILIZANDO AÇO CA-50 DE 8,0 MM - MONTAGEM. AF_12/2015	KG	41,60	8,81	11,12	462,59
3.2.3	SINAPI	92775	ARMAÇÃO DE PILAR OU VIGA DE UMA ESTRUTURA CONVENCIONAL DE CONCRETO ARMADO EM UMA EDIFICAÇÃO TERREIA OU SOBRADO UTILIZANDO AÇO CA-60 DE 5,0 MM - MONTAGEM. AF_12/2015	KG	10,40	10,21	12,89	134,06
3.2.4	SINAPI	92718	CONCRETAGEM DE PILARES, FCK = 25 MPA, COM USO DE BALDES EM EDIFICAÇÃO COM SEÇÃO MÉDIA DE PILARES MENOR OU IGUAL A 0,25 M² - LANÇAMENTO, ADENSAMENTO E ACABAMENTO. AF_12/2015	M3	0,52	460,79	581,70	302,48
3.3			VIGA EM CONCRETO ARMADO					
3.3.1	SINAPI	92447	MONTAGEM E DESMONTAGEM DE FÔRMA DE VIGA, ESCORAMENTO COM PONTALETE DE MADEIRA, PE-DIREITO SIMPLES, EM MADEIRA SERRADA, 2 UTILIZAÇÕES. AF_12/2015	M2	10,68	84,81	107,06	1.143,40

CPL- TRIZIDELA DO VALE
 Proc. 100498/120
 19

3.3.2	SINAPI	92777	ARMAÇÃO DE PILAR OU VIGA DE UMA ESTRUTURA CONVENCIONAL DE CONCRETO ARMADO EM UMA EDIFICAÇÃO TERREA OU SOBRADO UTILIZANDO AÇO CA-50 DE 8,0 MM - MONTAGEM. AF_12/2015	KG	88,81	11,12		3.958,72
3.3.3	SINAPI	92775	ARMAÇÃO DE PILAR OU VIGA DE UMA ESTRUTURA CONVENCIONAL DE CONCRETO ARMADO EM UMA EDIFICAÇÃO TERREA OU SOBRADO UTILIZANDO AÇO CA-60 DE 5,0 MM - MONTAGEM. AF_12/2015	KG	89,00	10,21	12,89	1.147,21
3.3.4	SINAPI	92873	LANÇAMENTO COM USO DE BALDES. ADENSAMENTO E ACABAMENTO DE CONCRETO EM ESTRUTURAS. AF_12/2015	M3	4,45	116,06	146,51	651,97
3.3.5	SINAPI	94965	CONCRETO FCK = 25MPA, TRAÇO 1:2,3:2,7 (CIMENTO/ AREIA MÉDIA/ BRITA 1) -PREPARO MECÂNICO COM BETONEIRA 400 L. AF_07/2016	M3	4,45	296,33	374,09	1.664,70
3.4			LAJE PRÉ-MOLDADA					
3.4.1	SINAPI	74141/1	LAJE PRÉ-MOLD BETA 11 P/1KN/M2 VAOS 4,40M/INCL VIGOTAS TIJOLOS ARMADURA NEGATIVA CAPEAMENTO 3CM CONCRETO 20MPA ESCORAMENTO MATERIAL E MAO DE OBRA.	M2	152,82	67,32	84,98	12.986,64
SUBTOTAL ITEM 3								29.311,12

4.0	FONTE	CÓDIGO	PAREDES E PAINÉIS					
4.1			ALVENARIA DE ELEVAÇÃO					
4.1.1	SINAPI	87523	ALVENARIA DE VEDAÇÃO DE BLOCOS CERÂMICOS FURADOS NA HORIZONTAL DE 9X14X19CM (ESPESSURA 9CM) DE PAREDES COM ÁREA LÍQUIDA MAIOR OU IGUAL A 6M² COM VÃOS E ARGAMASSA DE ASSENTAMENTO COM PREPARO EM BETONEIRA. AF_06/2014	M2	83,18	50,05	63,18	5.255,31
4.1.2	SINAPI	71623	CHAPIM DE CONCRETO APARENTE COM ACABAMENTO DESEMPENADO, FORMA DE COMPENSADO PLASTIFICADO (MADEIRIT) DE 14 X 10 CM, FUNDIDO NO LOCAL.	M	56,85	21,58	27,24	1.548,59
4.1.3	SINAPI	93186	VERGA MOLDADA IN LOCO EM CONCRETO PARA JANELAS COM ATÉ 1,5 M DE VÃO. AF_03/2016	M	9,60	35,84	45,24	434,30
4.1.4	SINAPI	93186	VERGA MOLDADA IN LOCO EM CONCRETO PARA PORTAS COM ATÉ 1,5 M DE VÃO. AF_03/2016	M	9,80	35,54	44,87	439,73
SUBTOTAL ITEM 4								7.677,93

5.0	FONTE	CÓDIGO	ESQUADRIAS E FERRAGENS					
5.1			ESQUADRIAS DE MADEIRA					
5.1.1	SINAPI	91314	KIT DE PORTA DE MADEIRA PARA PINTURA, SEMIOCA (LEVE OU MÉDIA), PADRÃO POPULAR, 80X210CM, ESPESSURA DE 3,5CM, ITENS INCLUSOS: DOBRADIÇAS, MONTAGEM E INSTALAÇÃO DO BATENTE, FECHADURA COM EXECUÇÃO DO FURO - FORNECIMENTO E INSTALAÇÃO. AF_08/2015	UN	5,00	677,53	855,31	4.276,55
5.1.2	SINAPI	91315	KIT DE PORTA DE MADEIRA PARA PINTURA, SEMIOCA (LEVE OU MÉDIA), PADRÃO POPULAR, 90X210CM, ESPESSURA DE 3,5CM, ITENS INCLUSOS: DOBRADIÇAS, MONTAGEM E INSTALAÇÃO DO BATENTE, FECHADURA COM EXECUÇÃO DO FURO - FORNECIMENTO E INSTALAÇÃO. AF_08/2015	UN	1,00	699,22	882,70	882,70
5.2			ESQUADRIAS METÁLICAS					
5.2.1	SINAPI	94575	JANELA DE ALUMÍNIO MAXIMAR, FIXAÇÃO COM PARAFUSO, VEDAÇÃO COM ESPUMA EXPANSIVA PU, COM VIDROS, PADRONIZADA. AF_07/2016	M2	0,72	441,11	556,86	400,94
5.2.2	SINAPI	94570	JANELA DE ALUMÍNIO DE CORRER, 2 FOLHAS, FIXAÇÃO COM PARAFUSO SOBRE CONTRAMARCO (EXCLUSIVE CONTRAMARCO), COM VIDROS PADRONIZADA. AF_07/2016	M2	5,76	259,97	328,19	1.890,37
SUBTOTAL ITEM 5								7.450,56

6.0	FONTE	CÓDIGO	COBERTURA					
6.1			ESTRUTURA DE MADEIRA					
6.1.1	SINAPI	92541	TRAMA DE MADEIRA COMPOSTA POR RIPAS, CAIBROS E TERÇAS PARA TELHADOS DE ATÉ 2 ÁGUAS PARA TELHA CERÂMICA CAPA-CANAL, INCLUSO TRANSPORTE VERTICAL. AF_12/2015	M2	159,54	39,14	49,41	7.882,87
6.2			TELHAS					
6.2.1	SINAPI	94445	TELHAMENTO COM TELHA CERÂMICA CAPA-CANAL, TIPO PLAN, COM ATÉ 2 ÁGUAS, INCLUSO TRANSPORTE VERTICAL. AF_06/2016	M2	159,54	22,61	28,54	4.553,27
6.3			OUTROS ELEMENTOS					
6.3.1	SINAPI	94221	CUMEEIRA PARA TELHA CERÂMICA EMBOÇADA COM ARGAMASSA TRAÇO 1:2:9 (CIMENTO, CAL E AREIA) PARA TELHADOS COM ATÉ 2 ÁGUAS, INCLUSO TRANSPORTE VERTICAL. AF_06/2016	M	38,82	13,48	17,02	660,72
6.3.2	SINAPI	94227	CALHA EM CHAPA DE AÇO GALVANIZADO NÚMERO 24, DESENVOLVIMENTO DE 33 CM, INCLUSO TRANSPORTE VERTICAL. AF_06/2016	M	3,05	30,65	38,69	118,00
SUBTOTAL ITEM 6								13.214,86

7.0	FONTE	CÓDIGO	REVESTIMENTOS					
7.1			PAREDES INTERNAS E EXTERNAS					
7.1.1	SINAPI	87878	CHAPISCO APLICADO EM ALVENARIAS E ESTRUTURAS DE CONCRETO INTERNAS, COM COLHER DE PEDREIRO. ARGAMASSA TRAÇO 1:3 COM PREPARO MANUAL. AF_06/2014	M2	100,98	2,74	3,46	349,39
7.1.2	SINAPI	87548	MASSA ÚNICA, PARA RECEBIMENTO DE PINTURA, EM ARGAMASSA TRAÇO 1:2:8, PREPARO MANUAL, APLICADA MANUALMENTE EM FACES INTERNAS DE PAREDES, ESPESSURA DE 10MM, COM EXECUÇÃO DE TALISCAS. AF_06/2014	M2	100,98	14,73	18,60	1.878,23
7.1.3	SINAPI	87275	REVESTIMENTO CERÂMICO PARA PAREDES INTERNAS COM PLACAS TIPO ESMALTADA EXTRA DE DIMENSÕES 33X45 CM APLICADAS EM AMBIENTES DE ÁREA MAIOR QUE 5 M² A MEIA ALTURA DAS PAREDES. AF_06/2014	M2	13,80	53,86	67,99	938,26
7.2			FORRO					
7.2.1	SINAPI	87884	CHAPISCO APLICADO NO TETO, COM ROLO PARA TEXTURA ACRÍLICA, ARGAMASSA INDUSTRIALIZADA COM PREPARO MANUAL. AF_06/2014	M2	152,82	8,54	10,78	1.647,40
7.2.2	SINAPI	90407	MASSA ÚNICA, PARA RECEBIMENTO DE PINTURA, EM ARGAMASSA TRAÇO 1:2:8, PREPARO MANUAL, APLICADA MANUALMENTE EM TETO, ESPESSURA DE 20MM, COM EXECUÇÃO DE TALISCAS. AF_03/2015	M2	152,82	29,24	36,91	5.640,59
SUBTOTAL ITEM 7								10.453,87

8.0	FONTE	CÓDIGO	PISOS					
8.1			PISOS INTERNOS E EXTERNOS					
8.1.1	SINAPI	96620	LASTRO DE CONCRETO MAGRO, APLICADO EM PISOS OU RADIERS. AF_08/2017	M3	9,02	340,07	429,30	3.872,29
8.1.2	SINAPI	87767	CONTRAPISO EM ARGAMASSA TRAÇO 1:4 (CIMENTO E AREIA), PREPARO MANUAL, APLICADO EM ÁREAS MOLHADAS SOBRE IMPERMEABILIZAÇÃO, ESPESSURA 4CM. AF_06/2014	M2	9,02	35,33	44,60	402,29

[Handwritten signature]

8.1.3	SINAPI	98679	PISO CIMENTADO, TRAÇO 1:3 (CIMENTO E AREIA), ACABAMENTO LISO, ESPESURA 2,0 CM. PREPARO MECÂNICO DA ARGAMASSA. AF_06/2018	M2	9,02	22,57	28,49	256,98
8.1.4	SINAPI	87257	REVESTIMENTO CERÂMICO PARA PISO COM PLACAS TIPO ESMALTADA EXTRA DE DIMENSÕES 60X60 CM APLICADA EM AMBIENTES DE ÁREA MAIOR QUE 10 M2. AF_06/2014	M2	152,82	64,64	81,60	12.470,11
8.1.5	SINAPI	94998	EXECUÇÃO DE PASSEIO (CALÇADA) OU PISO DE CONCRETO COM CONCRETO MOLDADO IN LOCO. FEITO EM OBRA, ACABAMENTO CONVENCIONAL, ESPESURA 12 CM, ARMADO. AF_07/2016	M2	27,60	79,51	100,37	2.770,21
8.1.6	SINAPI	92398	EXECUÇÃO DE PÁTIO/ESTACIONAMENTO EM PISO INTERTRAVADO, COM BLOCO RETANGULAR COR NATURAL DE 20 X 10 CM, ESPESURA 8 CM. AF_12/2015	M2	123,32	49,30	62,24	7.675,44
8.1.7	SINAPI	84089	PEITORIL EM MARMORE BRANCO, LARGURA DE 25CM, ASSENTADO COM ARGAMASSA TRAÇO 1:3 (CIMENTO E AREIA MÉDIA), PREPARO MANUAL DA ARGAMASSA	M	6,00	120,52	152,14	912,84
8.1.8	SINAPI	98689	SOLEIRA EM GRANITO, LARGURA 15 CM, ESPESURA 2,0 CM. AF_06/2018	M	4,90	73,44	92,71	454,28
SUBTOTAL ITEM 8								28.814,44

9.0	FONTE	CÓDIGO	INSTALAÇÕES ELÉTRICAS, LÓGICA E TELEFONIA					
-----	-------	--------	---	--	--	--	--	--

9.1			QUADROS E CAIXAS					
9.1.1	SINAPI	74131/4	QUADRO DE DISTRIBUIÇÃO DE ENERGIA DE EMBUTIR, EM CHAPA METÁLICA, PARA 18 DISJUNTORES TERMOMAGNÉTICOS MONOPOLARES, COM BARRAMENTO TRIFÁSICO E NEUTRO, FORNECIMENTO E INSTALAÇÃO	UN	1,00	390,96	493,55	493,55
9.1.2	SINAPI	91937	CAIXA OCTOGONAL 3" X 3", PVC, INSTALADA EM LAJE - FORNECIMENTO E INSTALAÇÃO. AF_12/2015	UN	6,00	6,39	8,07	48,42
9.1.3	SINAPI	91940	CAIXA RETANGULAR 4" X 2" MÉDIA (1,30 M DO PISO), PVC, INSTALADA EM PAREDE - FORNECIMENTO E INSTALAÇÃO. AF_12/2015	UN	1,00	8,22	10,38	10,38
9.1.4	SINAPI	91941	CAIXA RETANGULAR 4" X 2" BAIXA (0,30 M DO PISO), PVC, INSTALADA EM PAREDE - FORNECIMENTO E INSTALAÇÃO. AF_12/2015	UN	11,00	5,57	7,03	77,33
9.1.5	SINAPI	91939	CAIXA RETANGULAR 4" X 2" ALTA (2,00 M DO PISO), PVC, INSTALADA EM PAREDE - FORNECIMENTO E INSTALAÇÃO. AF_12/2015	UN	3,00	15,29	19,30	57,90
9.2			BASES, CHAVES E DISJUNTORES					
9.2.1	SINAPI	93654	DISJUNTOR MONOPOLAR TIPO DIN, CORRENTE NOMINAL DE 16A - FORNECIMENTO E INSTALAÇÃO. AF_04/2016	UN	3,00	9,40	11,87	35,61
9.2.2	SINAPI	93655	DISJUNTOR MONOPOLAR TIPO DIN, CORRENTE NOMINAL DE 20A - FORNECIMENTO E INSTALAÇÃO. AF_04/2016	UN	2,00	10,00	12,62	25,24
9.2.3	SINAPI	93656	DISJUNTOR MONOPOLAR TIPO DIN, CORRENTE NOMINAL DE 25A - FORNECIMENTO E INSTALAÇÃO. AF_04/2016	UN	2,00	10,00	12,62	25,24
9.2.4	SINAPI	93659	DISJUNTOR MONOPOLAR TIPO DIN, CORRENTE NOMINAL DE 50A - FORNECIMENTO E INSTALAÇÃO. AF_04/2016	UN	1,00	17,22	21,74	21,74
9.3			ELETRODUTOS DE PVC E CONEXÕES					
9.3.1	SINAPI	91854	ELETRODUTO FLEXÍVEL CORRUGADO, PVC, DN 25 MM (3/4"), PARA CIRCUITOS TERMINAIS, INSTALADO EM PAREDE - FORNECIMENTO E INSTALAÇÃO. AF_12/2015	M	58,12	4,94	6,24	362,67
9.3.2	SINAPI	91856	ELETRODUTO FLEXÍVEL CORRUGADO, PVC, DN 32 MM (1"), PARA CIRCUITOS TERMINAIS, INSTALADO EM PAREDE - FORNECIMENTO E INSTALAÇÃO. AF_12/2015	M	14,53	6,33	7,99	116,09
9.4			FIOS, CABOS E ACESSÓRIOS					
9.4.1	SINAPI	91926	CABO DE COBRE FLEXÍVEL ISOLADO, 2,5 MM², ANTI-CHAMA 450/750 V, PARA CIRCUITOS TERMINAIS - FORNECIMENTO E INSTALAÇÃO. AF_12/2015	M	181,62	2,12	2,68	486,74
9.4.2	SINAPI	91928	CABO DE COBRE FLEXÍVEL ISOLADO, 4 MM², ANTI-CHAMA 450/750 V, PARA CIRCUITOS TERMINAIS - FORNECIMENTO E INSTALAÇÃO. AF_12/2015	M	72,65	3,43	4,33	314,57
9.4.3	SINAPI	91930	CABO DE COBRE FLEXÍVEL ISOLADO, 6 MM², ANTI-CHAMA 450/750 V, PARA CIRCUITOS TERMINAIS - FORNECIMENTO E INSTALAÇÃO. AF_12/2015	M	3,90	4,70	5,93	23,13
9.5			LUMINÁRIAS INTERNAS, EXTERNAS E ACESSÓRIOS					
9.5.1	SINAPI	97592	LUMINÁRIA TIPO PLAFON, DE SOBREPOR, COM 1 LÂMPADA LED - FORNECIMENTO E INSTALAÇÃO. AF_11/2017	UN	9,00	106,05	133,88	1.204,92
9.5.2	SINAPI	97585	LUMINÁRIA TIPO CALHA, DE SOBREPOR, COM 2 LÂMPADAS TUBULARES DE 18 W - FORNECIMENTO E INSTALAÇÃO. AF_11/2017	UN	8,00	64,59	81,54	652,32
9.6			TOMADAS, INTERRUPTORES E ESPELHOS					
9.6.1	SINAPI	91953	INTERRUPTOR SIMPLES (1 MÓDULO), 10A/250V, INCLUINDO SUPORTE E PLACA - FORNECIMENTO E INSTALAÇÃO. AF_12/2015	UN	7,00	17,13	21,62	151,34
9.6.2	SINAPI	92008	TOMADA BAIXA DE EMBUTIR (2 MÓDULOS), 2P+T 10 A, INCLUINDO SUPORTE E PLACA - FORNECIMENTO E INSTALAÇÃO. AF_12/2015	UN	11,00	29,25	36,93	406,23
9.6.3	SINAPI	92005	TOMADA MÉDIA DE EMBUTIR (2 MÓDULOS), 2P+T 20 A, INCLUINDO SUPORTE E PLACA - FORNECIMENTO E INSTALAÇÃO. AF_12/2015	UN	1,00	36,69	46,32	46,32
9.6.4	SINAPI	91992	TOMADA ALTA DE EMBUTIR (1 MÓDULO), 2P+T 10 A, INCLUINDO SUPORTE E PLACA - FORNECIMENTO E INSTALAÇÃO. AF_12/2015	UN	3,00	24,96	31,51	94,53
9.7			OUTROS ELEMENTOS					
9.7.1	SINAPI	96986	HASTE DE ATERRAMENTO 3/4 PARA SPDA - FORNECIMENTO E INSTALAÇÃO. AF_12/2017	UN	1,00	60,25	76,06	76,06
SUBTOTAL ITEM 9								4.730,33

10.0	FONTE	CÓDIGO	INSTALAÇÕES HIDROSANITÁRIAS					
------	-------	--------	-----------------------------	--	--	--	--	--

10.1			INSTALAÇÃO HIDRÁULICA					
10.1.1	SINAPI	86931	VASO SANITÁRIO SIFONADO COM CAIXA ACOPLADA LOUÇA BRANCA, INCLUSO ENGATE FLEXÍVEL EM PLÁSTICO BRANCO, 1/2 X 40CM - FORNECIMENTO E INSTALAÇÃO. AF_12/2013	UN	2,00	350,80	442,85	885,70
10.1.2	SINAPI	86941	LAVATÓRIO LOUÇA BRANCA COM COLUNA, 45 X 55CM OU EQUIVALENTE, PADRÃO MÉDIO, INCLUSO SIFÃO TIPO GARRAFA, VÁLVULA E ENGATE FLEXÍVEL DE 40CM EM METAL CROMADO, COM TORNEIRA CROMADA DE MESA, PADRÃO MÉDIO - FORNECIMENTO E INSTALAÇÃO. AF_12/2013	UN	2,00	472,97	597,08	1.194,16
10.1.3	SINAPI	95543	PORTA TOALHA BANHO EM METAL CROMADO, TIPO BARRA, INCLUSO FIXAÇÃO. AF_10/2016	UN	2,00	26,45	33,39	66,78
10.1.4	SINAPI	95544	PAPELEIRA DE PAREDE EM METAL CROMADO SEM TAMPA, INCLUSO FIXAÇÃO. AF_10/2016	UN	2,00	20,46	25,83	51,66
10.1.5	SINAPI	95545	SABONETEIRA DE PAREDE EM METAL CROMADO, INCLUSO FIXAÇÃO. AF_10/2016	UN	2,00	20,01	25,26	50,52
10.1.6	SINAPI	85005	ESPELHO CRISTAL, ESPESURA 4MM, COM PARAFUSOS DE FIXAÇÃO, SEM MOLDURA	M2	2,00	361,79	456,72	913,44
10.1.7	SEINFRA	C1948	PONTO HIDRÁULICO, MATERIAL E EXECUÇÃO	PT	2,00	182	229,76	459,52
10.1.8	SINAPI	94796	TORNEIRA DE BÓIA REAL, ROSCÁVEL, 3/4", FORNECIDA E INSTALADA EM RESERVAÇÃO DE ÁGUA. AF_06/2016	UN	1,00	27,85	34,94	34,94
10.1.9	SINAPI	88503	CAIXA D'ÁGUA EM POLIETILENO, 1000 LITROS, COM ACESSÓRIOS	UN	1,00	583,52	749,26	749,26

CPL - TRIZIDELA DO VALE
 Proc. 1004001
 Fls. 180
 19/19

10.1.10	SINAPI	89972	KIT DE REGISTRO DE GAVETA BRUTO DE LATÃO 3/4", INCLUSIVE CONEXÕES, ROSCÁVEL, INSTALADO EM RAMAL DE ÁGUA FRIA - FORNECIMENTO E INSTALAÇÃO. AF_12/2014	UN	2,00	35,50	44,82	89,64
10.1.11	SINAPI	89970	KIT DE REGISTRO DE PRESSÃO BRUTO DE LATÃO 3/4", INCLUSIVE CONEXÕES, ROSCÁVEL, INSTALADO EM RAMAL DE ÁGUA FRIA - FORNECIMENTO E INSTALAÇÃO. AF_12/2014	UN	2,00	31,53	39,80	79,60
10.2			INSTALAÇÃO SANITÁRIA					
10.2.1	SEINFRA	C1950	PONTO SANITÁRIO, MATERIAL E EXECUÇÃO	PT	2,00	168,89	213,21	426,42
10.2.2	SINAPI	89707	CAIXA SIFONADA, PVC, DN 100 X 100 X 50 MM, JUNTA ELÁSTICA, FORNECIDA E INSTALADA EM RAMAL DE DESCARGA OU EM RAMAL DE ESGOTO SANITÁRIO. AF_12/2014	UN	2,00	19,55	24,68	49,36
10.2.3	SINAPI	74166/1	CAIXA DE INSPEÇÃO EM CONCRETO PRÉ-MOLDADO DN 60CM COM TAMPAS H= 60CM - FORNECIMENTO E INSTALAÇÃO	UN	2,00	243,16	306,97	613,94
10.2.4	SINAPI	89495	RALO SIFONADO, PVC, DN 100 X 40 MM, JUNTA SOLDÁVEL, FORNECIDA E INSTALADA EM RAMAIS DE ENCAMINHAMENTO DE ÁGUA PLUVIAL. AF_12/2014	UN	2,00	6,68	8,43	16,86
10.2.5	SEINFRA	C4162	FOSSA SÉPTICA E SUMIDOURO EM ANÉIS D=1,20M	UN	1,00	2.139,86	2.701,36	2.701,36
SUBTOTAL ITEM 10								8.383,16
11.0	FONTE	CÓDIGO	PINTURA					
11.1			PAREDES INTERNAS E EXTERNAS					
11.1.1	SINAPI	88497	APLICAÇÃO E LIXAMENTO DE MASSA LÁTEX EM PAREDES, DUAS DEMÃOS. AF_06/2014	M2	100,98	8,04	10,15	1.024,95
11.1.2	SINAPI	88483	APLICAÇÃO DE FUNDO SELADOR LÁTEX PVA EM PAREDES, UMA DEMÃO. AF_06/2014	M2	100,98	1,96	2,47	249,42
11.1.3	SINAPI	88487	APLICAÇÃO MANUAL DE PINTURA COM TINTA LÁTEX PVA EM PAREDES, DUAS DEMÃOS. AF_06/2014	M2	100,98	6,27	10,44	1.054,23
11.2			FORRO					
11.2.1	SINAPI	88496	APLICAÇÃO E LIXAMENTO DE MASSA LÁTEX EM TETO, DUAS DEMÃOS. AF_06/2014	M2	152,82	14,77	18,65	2.850,09
11.2.2	SINAPI	88482	APLICAÇÃO DE FUNDO SELADOR LÁTEX PVA EM TETO, UMA DEMÃO. AF_06/2014	M2	152,82	2,13	2,69	411,09
11.2.3	SINAPI	88486	APLICAÇÃO MANUAL DE PINTURA COM TINTA LÁTEX PVA EM TETO, DUAS DEMÃOS. AF_06/2014	M2	152,82	9,02	11,39	1.740,62
11.3			ESQUADRIAS DE MADEIRA					
11.3.1	SINAPI	84657	FUNDO SINTÉTICO NIVELADOR BRANCO	M2	20,58	6,36	8,03	165,26
11.3.2	SINAPI	74065/3	PINTURA ESMALTE BRILHANTE PARA MADEIRA, DUAS DEMÃOS, SOBRE FUNDO NIVELADOR BRANCO	M2	20,58	15,81	19,96	410,78
SUBTOTAL ITEM 11								7.906,44
12.0	FONTE	CÓDIGO	SERVIÇOS DIVERSOS					
12.1			URBANIZAÇÃO E PAISAGISMO					
12.1.1	SEINFRA	C1620	LETREIRO - LETRA EM CAIXA DE ZINCO, H= 20CM	UN	16,00	82,85	104,59	1.673,44
12.1.2	SEINFRA	C0360	BANCO DE MADEIRA C/ESTRUTURA DE FERRO - L= 3,00M	UN	2,00	840,00	1.060,42	2.120,84
12.2			LIMPEZA FINAL					
12.2.1	SINAPI	9537	LIMPEZA FINAL DA OBRA	M2	244,60	1,75	2,21	540,57
SUBTOTAL ITEM 12								4.334,85
CUSTO ESTIMATIVO TOTAL								134.296,29
O PRESENTE ORÇAMENTO IMPORTA O VALOR GLOBAL DE: CENTO E TRINTA E QUATRO MIL, DUZENTOS E NOVENTA E SEIS REAIS E VINTE E NOVE CENTAVOS.								

Fábio de Sousa Sampaio
 Engenheiro Civil
 RNP: 060906107-0
 CPF: 005.157.123-45

CPL - TRIZIDELA DO VALE	
Prog.:	1004001 120,19
Fis.:	197
Rub.:	



CPL - TRIZIDELA DO VALE	
Proc.	1091001 12019
Fls.	19
Rub.	

ESTADO DO MARANHÃO
PREFEITURA MUNICIPAL DE TRIZIDELA DO VALE-MA
AV. Deputado Carlos Melo, Nº 1670 – AEROPORTO, CEP: 65727-000.
CNPJ. 01.558.070/0001-22

ANEXO II – PLANILHA DE MEMÓRIA DE CÁLCULO

MEMORIA DE CALCULO

PROPRIETARIO: PREFEITURA MUNICIPAL DE TRIZIDELA DO VALE - MA
OBRA: REFORMA DA UNIDADE BÁSICA DE SAÚDE NA LOCALIDADE DE MATÕES
LOCAL: LOCALIDADE DE MATÕES - TRIZIDELA DO VALE - MA
DATA: 23/03/2019
BDI: 26,24%
TABELA BASE: SINAPI NOVEMBRO_2018 DESONERADA /SEINFRA 026.1 COM DESONERADA

ITEM	FONTE	CÓDIGO	DESCRIÇÃO DOS SERVIÇOS	UNID.	QUANT.	MEMORIA DE CALCULO
1.0 FONTE CÓDIGO SERVIÇOS PRELIMINARES						
1.1 PREPARAÇÃO DO TERRENO						
1.1.1	SINAPI	73948/16	LIMPEZA MANUAL DO TERRENO (C/ RASPAGEM SUPERFICIAL)	M2	244.60	(COMPRIMENTO X LARGURA DO TERRENO) = 15,56M X 15,72M = 244.60 M ²
1.1 CONSTRUÇÃO DO CANTEIRO DA OBRA						
1.1.1	SINAPI	74209/1	PLACA DE OBRA EM CHAPA DE AÇO GALVANIZADO	M2	6.00	(A PLACA CONTEM 3 PARTES DE ALTURA POR 2 PARTES DE COMPRIMENTO) = 3,00M X 2,00M = 6,00M ²
1.2 LOCAÇÃO DA OBRA						
1.2.1	SINAPI	73992/1	LOCAÇÃO CONVENCIONAL DE OBRA, ATRAVÉS DE GABARITO DE TABUAS CORRIDAS PONTALETADAS A CADA 1,50M, SEM REAPROVEITAMENTO	M2	293.77	(COMPRIMENTO X LARGURA DO TERRENO) = 17,06M X 17,22M = 293.77 M ²
1.3 DEMOLIÇÕES E ERETIRADAS						
1.3.1	SINAPI	97622	DEMOLIÇÃO DE ALVENARIA DE BLOCO FURADO, DE FORMA MANUAL, SEM REAPROVEITAMENTO. AF_12/2017	M3	6.62	(COMPRIMENTO X LARGURA X ALTURA) = 15,77M X 0,15M X 2,60M = 6,62M ³
1.3.2	SEINFRA	C1066	DEMOLIÇÃO DE PISO CIMENTADO SOBRE LASTRO DE CONCRETO	M2	180.42	(ÁREA DA CALÇADA + ÁREA DO PISO INTERNO) = (39,43M X 0,70M) + (152,82M ²) = 180,42 M ²
1.3.3	SEINFRA	C1047	DEMOLIÇÃO DE COBOGÓS	M2	1.28	(ÁREA DAS JANELAS DOS BANHEIROS X QUANTIDADE) = (0,60M X 0,60M X 2) = 1,28 M ²
2.0 FONTE CÓDIGO MOVIMENTO DE TERRA						
2.1 ESCAVAÇÃO, ATERRO E COMPACTAÇÃO						
2.1.1	SINAPI	96527	ESCAVAÇÃO MANUAL DE VALA PARA VIGA BALDRAME, COM PREVISÃO DE FORMA. AF_06/2017	M3	4.73	(COMPRIMENTO DA VIGA BALDRAME X ALTURA) = 15,77M X 0,30M = 4,73 M ³
2.1.2	SINAPI	96523	ESCAVAÇÃO MANUAL PARA BLOCO DE COROAMENTO OU SAPATA, COM PREVISÃO DE FORMA. AF_06/2017	M3	1.60	(COMPRIMENTO DA SAPATA X LARGURA X ALTURA X QUANTIDADE) = 0,80M X 0,80M X 0,50M = 0,32M ³ X 5,00 SAPATAS = 1,60 M ³
2.1.3	SINAPI	94342	ATERRO MANUAL DE VALAS COM AREIA PARA ATERRO E COMPACTAÇÃO MECANIZADA. AF_05/2016	M3	10.13	(VOLUME DE ESCAVAÇÃO X 1,60 FATOR DE COMPACTAÇÃO DO SOLO) = 4,73 M ³ + 1,60 M ³ X 1,60 = 10,13 M ³
3.0 FONTE CÓDIGO FUNDAÇÕES E ESTRUTURAS						
3.1 INFRAESTRUTURA						
3.1.1	SINAPI	95467	EMBASAMENTO C/PEORA ARGAMASSADA UTILIZANDO ARG.C/M/ÁREA 1:4	M3	3.94	(COMPRIMENTO DO BALDRAME X LARGURA X ALTURA DE ASSENTAMENTO DO BALDRAME) = 15,77M X 0,50 X 0,50M = 3,94 M ³
3.1.2	SINAPI	87495	ALVENARIA DE VEDAÇÃO DE BLOCOS CERÂMICOS FURADOS NA HORIZONTAL, DE 9X19X19CM (ESPESURA 9CM) DE PAREDES COM ÁREA LÍQUIDA MENOR QUE 6M ² SEM VÃOS E ARGAMASSA DE ASSENTAMENTO COM PREPARO EM BETONEIRA. AF_06/2014	M2	3.15	(COMPRIMENTO DO BALDRAME X ALTURA DE ASSENTAMENTO DO BALDRAME) = 15,77M X 0,20M = 3,15 M ²
3.1.3	SINAPI	96530	FABRICAÇÃO, MONTAGEM E DESMONTAGEM DE FÔRMA PARA VIGA BALDRAME, EM MADEIRA SERRADA, E=25 MM, 1 UTILIZAÇÃO. AF_06/2017	M2	1.70	(FORMA DA VIGA BALDRAME = VOLUME DE CONCRETO DAS VIGAS BALDRAMES X 2,40M ² /M ³ CONCRETO) = 0,71 X 2,40 = 1,70 M ²
3.1.4	SINAPI	96529	FABRICAÇÃO, MONTAGEM E DESMONTAGEM DE FÔRMA PARA SAPATA, EM MADEIRA SERRADA, E=25 MM, 1 UTILIZAÇÃO. AF_06/2017	M2	3.84	(FORMA DE SAPATAS = VOLUME DE CONCRETO DAS SAPATAS X 2,40M ² /M ³ CONCRETO) = 1,60 X 2,40 = 3,84 M ²
3.1.5	SINAPI	96544	ARMAÇÃO DE BLOCO, VIGA BALDRAME OU SAPATA UTILIZANDO AÇO CA-50 DE 6,3 MM - MONTAGEM. AF_06/2017	KG	56.80	(VOLUME DE CONCRETO DAS VIGAS BALDRAMES X 80KG/M ³ CONCRETO) = 0,71 X 80 = 56,80 KG
3.1.6	SINAPI	96545	ARMAÇÃO DE BLOCO, VIGA BALDRAME OU SAPATA UTILIZANDO AÇO CA-50 DE 8 MM - MONTAGEM. AF_06/2017	KG	128.00	(VOLUME DE CONCRETO DAS SAPATAS X 80KG/M ³ CONCRETO) = 1,60 X 80 = 128,00 KG
3.1.7	SINAPI	94968	CONCRETO MAGRO PARA LASTRO, TRAÇO 1:4,5:4,5 (CIMENTO/AREIA MÉDIA/ BRITA 1) - PREPARO MECÂNICO COM BETONEIRA 600 L. AF_07/2016	M3	0.60	(LASTRO DE CONCRETO DAS VIGAS BALDRAMES = LARGURA X COMPRIMENTO X ALTURA X QUANTIDADE) = 0,15 X 15,77 X 0,05 X 5,00 = 0,60 M ³
3.1.8	SINAPI	96555	CONCRETAGEM DE BLOCOS DE COROAMENTO E VIGAS BALDRAME, FCK 30 MPA, COM USO DE JERICA, LANÇAMENTO, ADENSAMENTO E ACABAMENTO. AF_06/2017	M3	0.71	(CONCRETO DE VIGAS BALDRAMES = LARGURA X COMPRIMENTO X ALTURA) = 0,15M X 0,30M X 15,77M = 0,71 M ³
3.1.9	SINAPI	96556	CONCRETAGEM DE SAPATAS, FCK 30 MPA, COM USO DE JERICA, LANÇAMENTO, ADENSAMENTO E ACABAMENTO. AF_06/2017	M3	1.60	(CONCRETO DE SAPATAS DE 0,80 X 0,80 X 0,50 = VOLUME DE CONCRETO X QUANTIDADE = 0,32M ³ X 5 SAPATAS = 1,60 M ³
3.1.10	SINAPI	96616	LASTRO DE CONCRETO MAGRO, APLICADO EM BLOCOS DE COROAMENTO OU SAPATAS. AF_08/2017	M3	0.16	(ÁREA DE SAPATAS X ALTURA X QUANTIDADE) = 0,64M ² X 0,05 X 5 = 0,16 M ³
3.1.11	SINAPI	98557	IMPERMEABILIZAÇÃO DE SUPERFÍCIE COM EMULSÃO ASFÁLTICA, 2 DEMÃOS AF_06/2018	M2	11.82	(COMPRIMENTOS DAS LATERIAS X 2 LADOS + APLICAÇÃO EM CIMA DA VIGA BALDRAME) = (0,30 + 0,30) X 15,77 + (0,15 X 15,77) = 11,82 M ²
3.2 SUPERESTRUTURA						
PILARES EM CONCRETO ARMADO						
3.2.1	SINAPI	92410	MONTAGEM E DESMONTAGEM DE FÔRMA DE PILARES RETANGULARES E ESTRUTURAS SIMILARES COM ÁREA MÉDIA DAS SEÇÕES MENOR OU IGUAL A 0,25 M ² , PÉ-DIREITO SIMPLES, EM MADEIRA SERRADA, 2 UTILIZAÇÕES. AF_12/2015	M2	1.25	(FORMA DOS PILARES = VOLUME DE CONCRETO DOS PILARES X 2,40M ² /M ³ CONCRETO) = 0,52 X 2,40 = 1,25 M ²
3.2.2	SINAPI	92777	ARMAÇÃO DE PILAR OU VIGA DE UMA ESTRUTURA CONVENCIONAL DE CONCRETO ARMADO EM UMA EDIFICAÇÃO TÊRREA OU SOBRADO UTILIZANDO AÇO CA-50 DE 9,0 MM - MONTAGEM. AF_12/2015	KG	41.60	(VOLUME DE CONCRETO DOS PILARES X 80KG/M ³ CONCRETO) = 0,52 X 80 = 41,60 KG
3.2.3	SINAPI	92775	ARMAÇÃO DE PILAR OU VIGA DE UMA ESTRUTURA CONVENCIONAL DE CONCRETO ARMADO EM UMA EDIFICAÇÃO TÊRREA OU SOBRADO UTILIZANDO AÇO CA-60 DE 5,0 MM - MONTAGEM. AF_12/2015	KG	10.40	(VOLUME DE CONCRETO DOS PILARES X 20KG/M ³ CONCRETO) = 0,52 X 20 = 10,40 KG
3.2.4	SINAPI	92718	CONCRETAGEM DE PILARES, FCK = 25 MPA, COM USO DE BALDES EM EDIFICAÇÃO COM SEÇÃO MÉDIA DE PILARES MENOR OU IGUAL A 0,25 M ² - LANÇAMENTO, ADENSAMENTO E ACABAMENTO. AF_12/2015	M3	0.52	(CONCRETO DOS PILARES = LARGURA X COMPRIMENTO X ALTURA X QUANTIDADE) = (0,15 X 0,25 X 2,80) X 5 PILARES = 0,52 M ³
3.3 VIGA EM CONCRETO ARMADO						
3.3.1	SINAPI	92447	MONTAGEM E DESMONTAGEM DE FÔRMA DE VIGA, ESCORAMENTO COM PONTALETE DE MADEIRA, PÉ-DIREITO SIMPLES, EM MADEIRA SERRADA, 2 UTILIZAÇÕES. AF_12/2015	M2	10.68	(FORMA DAS VIGAS = VOLUME DE CONCRETO DAS VIGAS X 2,40M ² /M ³ CONCRETO) = 4,45 X 2,40 = 10,68 M ²
3.3.2	SINAPI	92777	ARMAÇÃO DE PILAR OU VIGA DE UMA ESTRUTURA CONVENCIONAL DE CONCRETO ARMADO EM UMA EDIFICAÇÃO TÊRREA OU SOBRADO UTILIZANDO AÇO CA-50 DE 8,0 MM - MONTAGEM. AF_12/2015	KG	356.00	(VOLUME DE CONCRETO DAS VIGAS X 80KG/M ³ CONCRETO) = 4,45 X 80 = 356,00 KG
3.3.3	SINAPI	92775	ARMAÇÃO DE PILAR OU VIGA DE UMA ESTRUTURA CONVENCIONAL DE CONCRETO ARMADO EM UMA EDIFICAÇÃO TÊRREA OU SOBRADO UTILIZANDO AÇO CA-60 DE 5,0 MM - MONTAGEM. AF_12/2015	KG	89.00	(VOLUME DE CONCRETO DAS VIGAS X 20KG/M ³ CONCRETO) = 4,45 X 20 = 89,00 KG

CPL - TRIZIDELA DO VALE
 Pro: 100402
 120
 19
 15
 19

3.3.4	SINAPI	92873	LANÇAMENTO COM USO DE BALDES, ADENSAMENTO E ACABAMENTO DE CONCRETO EM ESTRUTURAS. AF_12/2015	M3	4.45	(CONCRETO DAS VIGAS = LARGURA X COMPRIMENTO X ALTURA) = (0,30 X 99,02 X 0,45) = 13,37 M ³
3.3.5	SINAPI	94965	CONCRETO FCK = 25MPA, TRAÇO 1:2:3:2,7 (CIMENTO/ AREIA MÉDIA/ BRITA 1) - PREPARO MECÂNICO COM BETONEIRA 400 L. AF_07/2016	M3	4.45	(CONCRETO DAS VIGAS = LARGURA X COMPRIMENTO X ALTURA) = (0,15 X 0,30 X 99,02) = 4,45 M ³
3.3			LAJE PRÉ-MOLDADA			
3.3.1	SINAPI	74141/1	LAJE PRÉ-MOLD BETA 11 P/1 KN/M2 VAOS 4.40M/INCL VIGOTAS TIPOLOS ARMADURA NEGATIVA CAPEAMENTO 3CM CONCRETO 20MPA ESCORAMENTO MATERIAL E MAO DE OBRA.	M2	152,82	(AREA INTERNA DO POSTO) = 152,82 M ²

4.0	FONTE	CÓDIGO	PAREDES E PAINÉIS			
4.1			ALVENARIA DE ELEVAÇÃO			
4.1.1	SINAPI	87523	ALVENARIA DE VEDAÇÃO DE BLOCOS CERÂMICOS FURADOS NA HORIZONTAL DE 9X14X19CM (ESPESSURA 9CM) DE PAREDES COM ÁREA LÍQUIDA MAIOR OU IGUAL A 6M ² COM VÃOS E ARGAMASSA DE ASSENTAMENTO COM PREPARO EM BETONEIRA. AF_06/2014	M2	83,18	(ALVENARIA DE ELEVAÇÃO DAS PAREDES + ALVENARIA DA PLATIBANDA) = (15,77M X 2,80M) + (55,76 X 0,70M) = 44,15 M ² + 39,03M ² = 83,18 M ²
4.1.2	SINAPI	71623	CHAPIM DE CONCRETO APARENTE COM ACABAMENTO DESEMPENADO, FORMA DE COMPENSADO PLASTIFICADO (MADEIRIT) DE 14X10 CM, FUNDIDO NO LOCAL.	M	56,85	(CONFORME PROJETO ARQUITETÔNICO) = 56,85M
4.1.3	SINAPI	93186	VERGA MOLDADA IN LOCO EM CONCRETO PARA JANELAS COM ATÉ 1,5 M DE VÃO. AF_03/2016	M	9,60	(CONFORME PROJETO ARQUITETÔNICO) = 9,60 M
4.1.4	SINAPI	93188	VERGA MOLDADA IN LOCO EM CONCRETO PARA PORTAS COM ATÉ 1,5 M DE VÃO. AF_03/2016	M	9,80	(CONFORME PROJETO ARQUITETÔNICO) = 9,80 M

5.0	FONTE	CÓDIGO	ESQUADRIAS E FERRAGENS			
5.1			ESQUADRIAS DE MADEIRA			
5.1.1	SINAPI	91314	KIT DE PORTA DE MADEIRA PARA PINTURA, SEMI-OCIA (LEVE OU MÉDIA), PADRÃO POPULAR, 80X210CM, ESPESSURA DE 3,5CM, ITENS INCLUSOS: DOBRADIÇAS, MONTAGEM E INSTALAÇÃO DO BATENTE, FECHADURA COM EXECUÇÃO DO FURO - FORNECIMENTO E INSTALAÇÃO. AF_08/2015	UN	5,00	(CONFORME PROJETO ARQUITETÔNICO) = 05 UNIDADE
5.1.2	SINAPI	91315	KIT DE PORTA DE MADEIRA PARA PINTURA, SEMI-OCIA (LEVE OU MÉDIA), PADRÃO POPULAR, 90X210CM, ESPESSURA DE 3,5CM, ITENS INCLUSOS: DOBRADIÇAS, MONTAGEM E INSTALAÇÃO DO BATENTE, FECHADURA COM EXECUÇÃO DO FURO - FORNECIMENTO E INSTALAÇÃO. AF_08/2015	UN	1,00	(CONFORME PROJETO ARQUITETÔNICO) = 01 UNIDADE
5.2			ESQUADRIAS METÁLICAS			
5.2.1	SINAPI	94575	JANELA DE ALUMÍNIO MAXIMAR, FIXAÇÃO COM PARAFUSO, VEDAÇÃO COM ESPUMA EXPANSIVA PU, COM VIDROS, PADRONIZADA. AF_07/2016	M2	0,72	JANELAS DE 0,60 X 0,60 X 2 QUANTO = 0,72 M ²
5.2.2	SINAPI	94570	JANELA DE ALUMÍNIO DE CORRER, 2 FOLHAS, FIXAÇÃO COM PARAFUSO SOBRE CONTRAMARCO (EXCLUSIVE CONTRAMARCO), COM VIDROS PADRONIZADA. AF_07/2016	M2	5,76	JANELAS DE 1,20 X 1,20 X 4 QUANTO = 5,76 M ²


6.0	FONTE	CÓDIGO	COBERTURA			
6.1			ESTRUTURA DE MADEIRA			
6.1.1	SINAPI	92541	TRAMA DE MADEIRA COMPOSTA POR RIPAS, CAIBROS E TERÇAS PARA TELHADOS DE ATÉ 2 ÁGUAS PARA TELHA CERÂMICA CAPA-TELHAS	M2	159,54	(ÁREA DA COBERTURA DO POSTO X FATOR DE INCLINAÇÃO) = 152,82 X 1,044 = 159,54 M ²
6.2			TELHAMENTO			
6.2.1	SINAPI	94445	TELHAMENTO COM TELHA CERÂMICA CAPA-CANAL, TIPO PLAN, COM ATÉ 2 ÁGUAS, INCLUSO TRANSPORTE VERTICAL. AF_06/2016	M2	159,54	(ÁREA DA COBERTURA DO POSTO X FATOR DE INCLINAÇÃO) = 152,82 X 1,044 = 159,54 M ²
6.3			CUTUCOS ELEMENTOS			
6.3.1	SINAPI	94221	CUMEEIRA PARA TELHA CERÂMICA EMBOÇADA COM ARGAMASSA TRAÇO 1:2:9 (CIMENTO, CAL E AREIA) PARA TELHADOS COM ATÉ 2 ÁGUAS, INCLUSO TRANSPORTE VERTICAL. AF_06/2016	M	38,82	(COMPRIMENTO LONGITUDINAL E TRANSVERSAL DA COBERTURA) = 38,82 M
6.3.2	SINAPI	94227	CALHA EM CHAPA DE AÇO GALVANIZADO NÚMERO 24, DESENVOLVIMENTO DE 33 CM, INCLUSO TRANSPORTE VERTICAL. AF_06/2016	M	3,05	(COMPRIMENTOTRANSVERSAL DA COBERTURA) = 3,05 M

7.0	FONTE	CÓDIGO	REVESTIMENTOS			
7.1			PAREDES INTERNAS E EXTERNAS			
7.1.1	SINAPI	87878	CHAPISCO APLICADO EM ALVENARIAS E ESTRUTURAS DE CONCRETO INTERNAS, COM COLHER DE PEDREIRO, ARGAMASSA TRAÇO 1:3 COM PREPARO MANUAL. AF_06/2014	M2	100,98	(ALVENARIA DE ELEVAÇÃO DAS PAREDES + ALVENARIA DA PLATIBANDA + ÁREA DE ALVENARIA DANIFICADA) = (15,77M X 2,80M) + (55,76 X 0,70M) = 44,15 M ² + 39,03M ² + 17,80 M ² = 100,98 M ²
7.1.2	SINAPI	87548	MASSA ÚNICA, PARA RECEBIMENTO DE PINTURA, EM ARGAMASSA TRAÇO 1:2:8, PREPARO MANUAL, APLICADA MANUALMENTE EM FACES INTERNAS DE PAREDES, ESPESSURA DE 10MM, COM EXECUÇÃO DE TALISCAS. AF_06/2014	M2	100,98	(ALVENARIA DE ELEVAÇÃO DAS PAREDES + ALVENARIA DA PLATIBANDA + ÁREA DE ALVENARIA DANIFICADA) = (15,77M X 2,80M) + (55,76 X 0,70M) = 44,15 M ² + 39,03M ² + 17,80 M ² = 100,98 M ²
7.1.3	SINAPI	87275	REVESTIMENTO CERÂMICO PARA PAREDES INTERNAS COM PLACAS TIPO ESMALTADA EXTRA DE DIMENSÕES 33X45 CM APLICADAS EM AMBIENTES DE ÁREA MAIOR QUE 5 M ² A MEIA ALTURA DAS PAREDES. AF_06/2014	M2	13,80	(ÁREA DA FACHADA LATERAL) = 2,50M X 5,52M = 13,80 M ²
7.2			FORRO			
7.2.1	SINAPI	87884	CHAPISCO APLICADO NO TETO, COM ROLO PARA TEXTURA ACRÍLICA, ARGAMASSA INDUSTRIALIZADA COM PREPARO MANUAL. AF_06/2014	M2	152,82	(ÁREA DA COBERTURA DO POSTO) = 152,82 M ²
7.2.2	SINAPI	90407	MASSA ÚNICA, PARA RECEBIMENTO DE PINTURA, EM ARGAMASSA TRAÇO 1:2:8, PREPARO MANUAL, APLICADA MANUALMENTE EM TETO, ESPESSURA DE 20MM, COM EXECUÇÃO DE TALISCAS. AF_03/2015	M2	152,82	(ÁREA DA COBERTURA DO POSTO) = 152,82 M ²

8.0	FONTE	CÓDIGO	PISOS			
8.1			PISOS INTERNOS E EXTERNOS			
8.1.1	SINAPI	96620	LASTRO DE CONCRETO MAGRO, APLICADO EM PISOS OU RADIER. AF_08/2017	M3	9,02	(ÁREA DE PISO DO PATIO DO POSTO X ESPESSURA DA CAMADA + ÁREA DA CALÇADA) = (152,82M ² + 27,60M ²) = 180,42X 0,05M = 9,02 M ³
8.1.2	SINAPI	87767	CONTRAPISO EM ARGAMASSA TRAÇO 1:4 (CIMENTO E AREIA), PREPARO MANUAL, APLICADO EM ÁREAS MOLHADAS SOBRE IMPERMEABILIZAÇÃO, ESPESSURA 4CM. AF_06/2014	M2	9,02	(ÁREA DE PISO DO PATIO DO POSTO X ESPESSURA DA CAMADA + ÁREA DA CALÇADA) = (152,82M ² + 27,60M ²) = 180,42X 0,05M = 9,02 M ²
8.1.3	SINAPI	98679	PISO CIMENTADO, TRAÇO 1:3 (CIMENTO E AREIA), ACABAMENTO LISO, ESPESSURA 2,0 CM, PREPARO MECÂNICO DA ARGAMASSA. AF_06/2018	M2	9,02	(ÁREA DE PISO DO PATIO DO POSTO X ESPESSURA DA CAMADA + ÁREA DA CALÇADA) = (152,82M ² + 27,60M ²) = 180,42X 0,05M = 9,02 M ²
8.1.4	SINAPI	87257	REVESTIMENTO CERÂMICO PARA PISO COM PLACAS TIPO ESMALTADA EXTRA DE DIMENSÕES 60X60 CM APLICADA EM AMBIENTES DE ÁREA MAIOR QUE 10 M ² . AF_08/2014	M2	152,82	(ÁREA DE PISO DO PATIO DO POSTO) = 152,82M ²
8.1.5	SINAPI	94998	EXECUÇÃO DE PASSEIO (CALÇADA) OU PISO DE CONCRETO COM CONCRETO MOLDADO IN LOCO, FEITO EM OBRA, ACABAMENTO CONVENCIONAL, ESPESSURA 12 CM, ARMADO. AF_07/2016	M2	27,60	(ÁREA DA CALÇADA) = 27,60 M ²
8.1.6	SINAPI	92398	EXECUÇÃO DE PÁTIO/ ESTACIONAMENTO EM PISO INTERTRAVADO, COM BLOCO RETANGULAR COR NATURAL DE 20 X 10 CM, ESPESSURA 8 CM. AF_12/2015	M2	123,32	(ÁREA DO PATIO) = 11,05M X 11,16M = 123,32 M ²
8.1.7	SINAPI	84089	PEITORIL EM MARMORE BRANCO, LARGURA DE 25CM, ASSENTADO COM ARGAMASSA TRAÇO 1:3 (CIMENTO E AREIA MÉDIA), PREPARO MANUAL DA ARGAMASSA	M	6,00	(COMPRIMENTO DAS JANELAS DO POSTO) = 6,00 M
8.1.8	SINAPI	98689	SOLEIRA EM GRANITO, LARGURA 15 CM, ESPESSURA 2,0 CM. AF_06/2018	M	4,90	(COMPRIMENTO DAS PORTAS DO POSTO) = 4,90 M

9.0	FONTE	CÓDIGO	INSTALAÇÕES ELÉTRICAS, LÓGICA E TELEFONIA			
9.1			QUADROS E CAIXAS			
9.1.1	SINAPI	74131/1	QUADRO DE DISTRIBUIÇÃO DE ENERGIA DE EMBUTIR, EM CHAPA METÁLICA, PARA 3 DISJUNTORES TERMOMAGNÉTICOS MONOPOLARES SEM BARRAMENTO FORNECIMENTO E INSTALAÇÃO	UN	1,00	(CONFORME PROJETO ELÉTRICO)

9.1.2	SINAPI	91937	CAIXA OCTOGONAL 3" X 3", PVC, INSTALADA EM LAJE - FORNECIMENTO E INSTALAÇÃO. AF_12/2015	UN	6.00	(CONFORME PROJETO ELETRICO)
9.1.3	SINAPI	91940	CAIXA RETANGULAR 4" X 2" MÉDIA (1.30 M DO PISO), PVC, INSTALADA EM PAREDE - FORNECIMENTO E INSTALAÇÃO. AF_12/2015	UN	1.00	(CONFORME PROJETO ELETRICO)
9.1.4	SINAPI	91941	CAIXA RETANGULAR 4" X 2" BAIXA (0.30 M DO PISO), PVC, INSTALADA EM PAREDE - FORNECIMENTO E INSTALAÇÃO. AF_12/2015	UN	11.00	(CONFORME PROJETO ELETRICO)
9.1.5	SINAPI	91939	CAIXA RETANGULAR 4" X 2" ALTA (2.00 M DO PISO), PVC, INSTALADA EM PAREDE - FORNECIMENTO E INSTALAÇÃO. AF_12/2015	UN	3.00	(CONFORME PROJETO ELETRICO)
9.2			BASES, CHAVES E DISJUNTORES			
9.2.1	SINAPI	93654	DISJUNTOR MONOPOLAR TIPO DIN, CORRENTE NOMINAL DE 16A - FORNECIMENTO E INSTALAÇÃO. AF_04/2016	UN	3.00	(CONFORME PROJETO ELETRICO)
9.2.2	SINAPI	93655	DISJUNTOR MONOPOLAR TIPO DIN, CORRENTE NOMINAL DE 20A - FORNECIMENTO E INSTALAÇÃO. AF_04/2016	UN	2.00	(CONFORME PROJETO ELETRICO)
9.2.3	SINAPI	93656	DISJUNTOR MONOPOLAR TIPO DIN, CORRENTE NOMINAL DE 25A - FORNECIMENTO E INSTALAÇÃO. AF_04/2016	UN	2.00	(CONFORME PROJETO ELETRICO)
9.2.4	SINAPI	93659	DISJUNTOR MONOPOLAR TIPO DIN, CORRENTE NOMINAL DE 50A - FORNECIMENTO E INSTALAÇÃO. AF_04/2016	UN	1.00	(CONFORME PROJETO ELETRICO)
9.3			ELETRODUTOS DE PVC E CONEXÕES			
9.3.1	SINAPI	91854	ELETRODUTO FLEXÍVEL CORRUGADO, PVC, DN 25 MM (3/4"), PARA CIRCUITOS TERMINAIS - INSTALADO EM PAREDE - FORNECIMENTO E INSTALAÇÃO. AF_12/2015	M	58.12	(CONFORME PROJETO ELETRICO)
9.3.2	SINAPI	91856	ELETRODUTO FLEXÍVEL CORRUGADO, PVC, DN 32 MM (1"), PARA CIRCUITOS TERMINAIS - INSTALADO EM PAREDE - FORNECIMENTO E INSTALAÇÃO. AF_12/2015	M	14.53	(CONFORME PROJETO ELETRICO)
9.4			FIOS, CABOS E ACESSÓRIOS			
9.4.1	SINAPI	91926	CABO DE COBRE FLEXÍVEL ISOLADO, 2.5 MM², ANTI-CHAMA 450/750 V, PARA CIRCUITOS TERMINAIS - FORNECIMENTO E INSTALAÇÃO. AF_12/2015	M	181.62	(CONFORME PROJETO ELETRICO)
9.4.2	SINAPI	91928	CABO DE COBRE FLEXÍVEL ISOLADO, 4 MM², ANTI-CHAMA 450/750 V, PARA CIRCUITOS TERMINAIS - FORNECIMENTO E INSTALAÇÃO. AF_12/2015	M	72.65	(CONFORME PROJETO ELETRICO)
9.4.3	SINAPI	91930	CABO DE COBRE FLEXÍVEL ISOLADO, 6 MM², ANTI-CHAMA 450/750 V, PARA CIRCUITOS TERMINAIS - FORNECIMENTO E INSTALAÇÃO. AF_12/2015	M	3.90	(CONFORME PROJETO ELETRICO)
9.5			LUMINÁRIAS INTERNAS, EXTERNAS E ACESSÓRIOS			
9.5.1	SINAPI	97592	LUMINÁRIA TIPO PLAFON, DE SOBREPOR, COM 1 LÂMPADA LED - FORNECIMENTO E INSTALAÇÃO. AF_11/2017	UN	9.00	(CONFORME PROJETO ELETRICO)
9.5.2	SINAPI	97585	LUMINÁRIA TIPO CALHA, DE SOBREPOR, COM 2 LÂMPADAS TUBULARES DE 18 W - FORNECIMENTO E INSTALAÇÃO. AF_11/2017	UN	8.00	(CONFORME PROJETO ELETRICO)
9.6			TOMADAS, INTERRUPTORES E ESPELHOS			
9.6.1	SINAPI	91953	INTERRUPTOR SIMPLES (1 MÓDULO), 10A/250V, INCLUINDO SUPORTE E PLACA - FORNECIMENTO E INSTALAÇÃO. AF_12/2015	UN	7.00	(CONFORME PROJETO ELETRICO)
9.6.2	SINAPI	92008	TOMADA BAIXA DE EMBUTIR (2 MÓDULOS), 2P+T 10 A, INCLUINDO SUPORTE E PLACA - FORNECIMENTO E INSTALAÇÃO. AF_12/2015	UN	11.00	(CONFORME PROJETO ELETRICO)
9.6.3	SINAPI	92005	TOMADA MÉDIA DE EMBUTIR (2 MÓDULOS), 2P+T 20 A, INCLUINDO SUPORTE E PLACA - FORNECIMENTO E INSTALAÇÃO. AF_12/2015	UN	1.00	(CONFORME PROJETO ELETRICO)
9.6.4	SINAPI	91992	TOMADA ALTA DE EMBUTIR (1 MÓDULO), 2P+T 10 A, INCLUINDO SUPORTE E PLACA - FORNECIMENTO E INSTALAÇÃO. AF_12/2015	UN	3.00	(CONFORME PROJETO ELETRICO)
9.7			OUTROS ELEMENTOS			
9.7.1	SINAPI	96986	HASTE DE ATERRAMENTO 3/4" PARA SPDA - FORNECIMENTO E INSTALAÇÃO. AF_12/2017	UN	1.00	(CONFORME PROJETO ELETRICO)

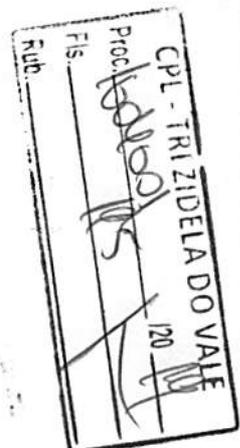

10.0	FONTE	CÓDIGO	INSTALAÇÕES HIDROSANITÁRIAS			
10.1			INSTALAÇÃO HIDRÁULICA			
10.1.1	SINAPI	86931	VASO SANITÁRIO SIFONADO COM CAIXA ACOPLADA LOUÇA BRANCA, INCLUSO ENGATE FLEXÍVEL EM PLÁSTICO BRANCO, 1/2 X 40CM - FORNECIMENTO E INSTALAÇÃO. AF_12/2013	UN	2.00	(CONFORME PROJETO HIDRAULICO)
10.1.2	SINAPI	86941	LAVATÓRIO LOUÇA BRANCA COM COLUNA, 45 X 55CM OU EQUIVALENTE, PADRÃO MÉDIO, INCLUSO SIFÃO TIPO GARRAFA, VÁLVULA E ENGATE FLEXÍVEL DE 40CM EM METAL CROMADO, COM TORNEIRA CROMADA DE MESA, PADRÃO MÉDIO - FORNECIMENTO E INSTALAÇÃO. AF_12/2013	UN	2.00	(CONFORME PROJETO HIDRAULICO)
10.1.3	SINAPI	95543	PORTA TOALHA BANHO EM METAL CROMADO, TIPO BARRA, INCLUSO FIXAÇÃO. AF_10/2016	UN	2.00	(CONFORME PROJETO HIDRAULICO)
10.1.4	SINAPI	95544	PAPELEIRA DE PAREDE EM METAL CROMADO SEM TAMPA, INCLUSO FIXAÇÃO. AF_10/2016	UN	2.00	(CONFORME PROJETO HIDRAULICO)
10.1.5	SINAPI	95545	SABONETEIRA DE PAREDE EM METAL CROMADO, INCLUSO FIXAÇÃO. AF_10/2016	UN	2.00	(CONFORME PROJETO HIDRAULICO)
10.1.6	SINAPI	85005	ESPELHO CRISTAL, ESPESSURA 4MM, COM PARAFUSOS DE FIXAÇÃO, SEM MOLDURA	M2	2.00	(0,50M X 0,80M X 4 ESPELHOS = 1,60 M² CONFORME PROJETO HIDRAULICO)
10.1.7	SEINFRA	C1948	PONTO HIDRÁULICO, MATERIAL E EXECUÇÃO	PT	2.00	(CONFORME PROJETO HIDRAULICO)
10.1.8	SINAPI	94796	TORNEIRA DE BÓIA REAL, ROSCAVEL, 3/4", FORNECIDA E INSTALADA EM RESERVAÇÃO DE ÁGUA. AF_06/2016	UN	1.00	(CONFORME PROJETO HIDRAULICO)
10.1.9	SINAPI	88503	CAIXA D'ÁGUA EM POLIETILENO, 1000 LITROS, COM ACESSÓRIOS	UN	1.00	(CONFORME PROJETO HIDRAULICO)
10.1.10	SINAPI	89972	KIT DE REGISTRO DE GAVETA BRUTO DE LATÃO 1/4", INCLUSIVE CONEXÕES, ROSCAVEL, INSTALADO EM RAMAL DE ÁGUA FRIA - FORNECIMENTO E INSTALAÇÃO. AF_12/2014	UN	2.00	(CONFORME PROJETO HIDRAULICO)
10.1.11	SINAPI	89970	KIT DE REGISTRO DE PRESSÃO BRUTO DE LATÃO 1/4", INCLUSIVE CONEXÕES, ROSCAVEL, INSTALADO EM RAMAL DE ÁGUA FRIA - FORNECIMENTO E INSTALAÇÃO. AF_12/2014	UN	2.00	(CONFORME PROJETO HIDRAULICO)
10.2			INSTALAÇÃO SANITÁRIA			
10.2.1	SEINFRA	C1950	PONTO SANITÁRIO, MATERIAL E EXECUÇÃO	PT	2.00	(CONFORME PROJETO HIDRAULICO)
10.2.2	SINAPI	89707	CAIXA SIFONADA, PVC, DN 100 X 100 X 50 MM, JUNTA ELÁSTICA, FORNECIDA E INSTALADA EM RAMAL DE DESCARGA OU EM RAMAL DE ESGOTO SANITÁRIO. AF_12/2014	UN	2.00	(CONFORME PROJETO HIDRAULICO)
10.2.3	SINAPI	74166/1	CAIXA DE INSPEÇÃO EM CONCRETO PRÉ-MOLDADO DN 60CM COM TAMPA H= 60CM - FORNECIMENTO E INSTALAÇÃO	UN	2.00	(CONFORME PROJETO HIDRAULICO)
10.2.4	SINAPI	89495	RALO SIFONADO, PVC, DN 100 X 40 MM, JUNTA SOLDÁVEL, FORNECIDA E INSTALADO EM RAMAIS DE ENCAMINHAMENTO DE ÁGUA PLUVIAL. AF_12/2014	UN	2.00	(CONFORME PROJETO HIDRAULICO)
10.2.5	SEINFRA	C4162	FOSSA SÉPTICA E SUMIDOURO EM ANÉIS D=1.20M	UN	1.00	(CONFORME PROJETO HIDRAULICO)

11.0	FONTE	CÓDIGO	PINTURA			
11.1			PAREDES INTERNAS E EXTERNAS			
11.1.1	SINAPI	88497	APLICAÇÃO E LIXAMENTO DE MASSA LÁTEX EM PAREDES, DUAS DEMÃOS. AF_06/2014	M2	100.98	(ALVENARIA DE ELEVAÇÃO DAS PAREDES + ALVENARIA DA PLATIBANDA + ÁREA DE ALVENARIA DANIFICADA) = (15,77M X 2,80M) + (55,76 X 0,70M) = 44,15 M² + 39,03M² + 17,80 M² = 100,98 M²
11.1.2	SINAPI	88483	APLICAÇÃO DE FUNDO SELADOR LÁTEX PVA EM PAREDES, UMA DEMÃO. AF_06/2014	M2	100.98	(ALVENARIA DE ELEVAÇÃO DAS PAREDES + ALVENARIA DA PLATIBANDA + ÁREA DE ALVENARIA DANIFICADA) = (15,77M X 2,80M) + (55,76 X 0,70M) = 44,15 M² + 39,03M² + 17,80 M² = 100,98 M²
11.1.3	SINAPI	88487	APLICAÇÃO MANUAL DE PINTURA COM TINTA LÁTEX PVA EM PAREDES, DUAS DEMÃOS. AF_06/2014	M2	100.98	(ALVENARIA DE ELEVAÇÃO DAS PAREDES + ALVENARIA DA PLATIBANDA + ÁREA DE ALVENARIA DANIFICADA) = (15,77M X 2,80M) + (55,76 X 0,70M) = 44,15 M² + 39,03M² + 17,80 M² = 100,98 M²
11.2			FORRO			
11.2.1	SINAPI	88496	APLICAÇÃO E LIXAMENTO DE MASSA LÁTEX EM TETO, DUAS DEMÃOS. AF_06/2014	M2	152.82	(ÁREA DA COBERTURA DO POSTO) = 152.82 M²
11.2.2	SINAPI	88482	APLICAÇÃO DE FUNDO SELADOR LÁTEX PVA EM TETO, UMA DEMÃO. AF_06/2014	M2	152.82	(ÁREA DA COBERTURA DO POSTO) = 152.82 M²
11.2.3	SINAPI	88486	APLICAÇÃO MANUAL DE PINTURA COM TINTA LÁTEX PVA EM TETO, DUAS DEMÃOS. AF_06/2014	M2	152.82	(ÁREA DA COBERTURA DO POSTO) = 152.82 M²
11.3			ESQUADRIAS DE MADEIRA			
11.3.1	SINAPI	84657	FUNDO SINTÉTICO NIVELADOR BRANCO	M2	20.58	(ÁREA DA PORTA DE 0,80MX 2,10M) X 5 QUANT X 2 LADOS + (ÁREA DA PORTA DE 0,90M X 2,10M) X 1 QUANT X 2 LADOS = 16,80 M² + 3,78 M² = 20,58 M²

Handwritten signature and scribbles at the bottom right of the page.

11.3.2	SINAPI	74065/3	PINTURA ESMALTE BRILHANTE PARA MADEIRA, DUAS DEMAO.S. SOBRE FUNDO NIVELADOR BRANCO	M2	20.58	(AREA DA PORTA DE 0,80MX 2,10M) X 5 QUANT X 2 LADOS + (AREA DA PORTA DE 0,90M X 2,10M) X 1 QUANT X 2 LADOS = 16,80 M² + 3,78 M² = 20,58 M²
13.0	FONTE	CÓDIGO	SERVIÇOS DIVERSOS			
13.1			URBANIZAÇÃO E PAISAGISMO			
13.1.1	SEINFRA	C1620	LETREIRO - LETRA EM CAIXA DE ZINCO, H= 20CM	UN	16,00	(CONFORME FACHADA DA ESCOLA) = 16 UNIDADE
13.1.7	SEINFRA	C0360	BANCO DE MADEIRA C/ESTRUTURA DE FERRO - L= 3,00M	UN	2,00	(CONFORME PROJETO ARQUITETÔNICO)
13.2			LIMPEZA FINAL			
13.2.1	SINAPI	9537	LIMPEZA FINAL DA OBRA	M2	244.60	(COMPRIMENTO X LARGURA DO TERRENO) = 15,56M X 15,72M = 244,60 M²

Fábio de Sousa Sampaio
 Engenheiro Civil
 RNP: 060906107-0
 CPF: 005.157.123-45

CPL - TRIZIDELA DO VALE
 Proc. 1604001 120.19
 Fls. 146
 Rub.



ESTADO DO MARANHÃO
PREFEITURA MUNICIPAL DE TRIZIDELA DO VALE-MA
AV. Deputado Carlos Melo, Nº 1670 – AEROPORTO, CEP: 65727-000.
CNPJ. 01.558.070/0001-22

CPL - TRIZIDELA DO VALE	
Proc.	1004901 / 120 119
Fis.	121
Recb.	

ANEXO III – CRONOGRAMA FÍSICO - FINANCEIRO



PROPRIETARIO: PREFEITURA MUNICIPAL DE TRIZIDELA DO VALE - MA
OBRA: REFORMA DA UNIDADE BÁSICA DE SAÚDE NA LOCALIDADE DE MATÕES
LOCAL: LOCALIDADE DE MATÕES - TRIZIDELA DO VALE - MA
DATA: 23/03/2019
BDI: 26,24%

CRONOGRAMA FISICO - FINANCEIRO

TABELA BASE: SINAPI NOVEMBRO_2018 DESONERADA / SEINFRA 026.1 COM DESONERADA

ITEM	DESCRIÇÃO DOS SERVIÇOS	PORCENTAGEM DOS SERVIÇOS %	VALOR DOS SERVIÇOS	30 DIAS		60 DIAS		90 DIAS		PORCENTAGEM DO TOTAL %	TOTALS R\$
				FISICO %	FINANCEIRO	FISICO %	FINANCEIRO	FISICO %	FINANCEIRO		
1	SERV. OS PRELIMINARES	7,95	10.674,42	100,00%	10.674,42	0,00%	-	0,00%	-	7,95%	10.674,42
2	MOVIMENTO DE TERRA	1,00	1.344,31	100,00%	1.344,31	0,00%	-	0,00%	-	1,00%	1.344,31
3	FUNDAÇÕES E ESTRUTURAS	21,83	29.311,12	0,00%	-	100,00%	29.311,12	0,00%	-	21,83%	29.311,12
4	PAREDES E PAINÉIS	5,72	7.677,93	0,00%	-	100,00%	7.677,93	0,00%	-	5,72%	7.677,93
5	ESQUADRIAS E FERRAGENS	5,55	7.450,56	0,00%	-	0,00%	-	100,00%	7.450,56	5,55%	7.450,56
6	COBERTURA	9,84	13.214,86	0,00%	-	50,00%	6.607,43	50,00%	6.607,43	9,84%	13.214,86
7	REVESTIMENTO	7,78	10.453,87	0,00%	-	100,00%	10.453,87	0,00%	-	7,78%	10.453,87
8	PISOS	21,46	28.814,44	0,00%	-	0,00%	-	100,00%	28.814,44	21,46%	28.814,44
9	INSTALAÇÕES ELETRICAS, LOGICA E TELEFONIA	3,52	4.730,33	0,00%	-	50,00%	2.365,17	50,00%	2.365,17	3,52%	4.730,33
10	INSTALAÇÕES HIDROSANITARIAS	6,24	8.383,16	0,00%	-	0,00%	-	100,00%	8.383,16	6,24%	8.383,16
11	PINTURA	5,89	7.906,44	0,00%	-	0,00%	-	100,00%	7.906,44	5,89%	7.906,44
12	SERVIÇOS DIVERSOS	3,23	4.334,85	0,00%	-	0,00%	-	100,00%	4.334,85	3,23%	4.334,85
	TOTALS PARCIAIS	100	134.296,29	8,95%	12.018,73	42,01%	56.415,52	49,04%	65.862,05	100,00%	134.296,29
	TOTALS ACUMULADOS	100	134.296,29	8,95%	12.018,73	50,96%	68.434,25	91,05%	134.296,29	134,296,29	R\$ 134.296,29

Rubr
 Fis
 Prod
 CPL - TRIZIDELA DO VALE
 2019

Fábio de Sá
 Engenheiro Civil
 RNP 06906167-0
 CPF: 003.157.125-65



CPL - TRIZIDELA DO VALE	
Proc.	1004991 120
Fis.	
Rub.	

ESTADO DO MARANHÃO
PREFEITURA MUNICIPAL DE TRIZIDELA DO VALE-MA
AV. Deputado Carlos Melo, Nº 1670 – AEROPORTO, CEP: 65727-000.
CNPJ. 01.558.070/0001-22

ANEXO IV – PLANILHA DE COMPOSIÇÃO DO BDI



CPL - TRIZIDELA DO VALE

Proc. 1004001 120 19

Fis. 800

Rub.

COMPOSIÇÃO DO BDI

PROPRIETARIO: PREFEITURA MUNICIPAL DE TRIZIDELA DO VALE - MA
 OBRA: REFORMA DA UNIDADE BÁSICA DE SAÚDE NA LOCALIDADE DE MATÕES
 LOCAL: LOCALIDADE DE MATÕES - TRIZIDELA DO VALE - MA
 DATA: 23/03/2019
 BDI: 26,24%
 TABELA BASE: SINAPI NOVEMBRO_2018 DESONERADA / SEINFRA 026.1 COM DESONERADA

ITEM	DESCRIÇÃO	DECIMAL	%
A	ADMINISTRAÇÃO CENTRAL		4,00
A1	ADMINISTRAÇÃO CENTRAL		4,00
B	TAXA DE RISCO		2,07
B1	SEGURO		0,40
B2	RISCO		1,27
B3	GARANTIA		0,40
C	LUCRO		7,40
C1	LUCRO DA EMPRESA		7,40
D	IMPOSTOS E TAXAS		8,65
D1	PIS (PROGRAMA DE INTEGRAÇÃO SOCIAL)		0,65
D2	COFINS (CONTRIBUIÇÃO SOCIAL PARA FINANCIAMENTO DA SEGURIDADE SOCIAL)		3,00
D3	ISSQN (IMPOSTO SOBRE SERVIÇO DE QUALQUER NATUREZA) (2% ≤ ISSQN ≤ 5%)		5,00
E	DESPESAS FINANCEIRAS		1,23
E1	DESPESAS FINANCEIRAS		1,23
	TOTAL	0,26	26,24

FÓRMULA: $BDI = [(1,00 + (A/100)) \times (1,00 + (B/100)) \times (1,00 + (C/100)) / (1 - (D/100))] - 1 \times 100$

Fábio de Sousa Sampaio
 Engenheiro Civil
 RNP: 080906107-0
 CPF: 005.157.123-45



CPL TRIZIDELA DO VALE	
Proc. <u>1004001</u>	120 <u>19</u>
Fls. <u>201</u>	
Rub. _____	

ESTADO DO MARANHÃO
PREFEITURA MUNICIPAL DE TRIZIDELA DO VALE-MA
AV. Deputado Carlos Melo, Nº 1670 – AEROPORTO, CEP: 65727-000.
CNPJ. 01.558.070/0001-22

ANEXO V - PLANILHA DE ENCARGOS SOCIAIS



CPL TRIZIDELA DO VALE
 Proc. 1604001 120
 Fls. 202
 Rub. _____

ENCARGOS SOCIAIS	PROPRIETARIO: PREFEITURA MUNICIPAL DE TRIZIDELA DO VALE - MA OBRA: REFORMA DA UNIDADE BÁSICA DE SAÚDE NA LOCALIDADE DE MATÕES LOCAL: LOCALIDADE DE MATÕES - TRIZIDELA DO VALE - MA DATA: 23/03/2019 BDI: 26,24% TABELA BASE: SEINFRA 026.1 COM DESONERADA
-------------------------	--

HORISTA E MENSALISTA - TABELA SEINFRA 026.1 (DESONERADA)			
ITEM	CÓDIGO	COM DESONERAÇÃO	
		HORISTA %	MENSALISTA %
GRUPO A			
A1	INSS	0,00	0,00
A2	SESI	1,50	1,50
A3	SENAI	1,00	1,00
A4	INCRA	0,20	0,20
A5	SEBRAE	0,60	0,60
A6	SALARIO-EDUCACAO	2,50	2,50
A7	SEGURO CONTRA ACIDENTES DE TRABALHO	3,00	3,00
A8	FGTS	8,00	8,00
A9	SECONCI	0,00	
A	TOTAL DOS ENCARGOS SOCIAIS BÁSICOS	16,80	16,80
GRUPO B			
B1	REPOUSO SEMANAL REMUNERADO	17,87	NÃO INCIDE
B2	FERIADOS	3,72	NÃO INCIDE
B3	AUXILIO-ENFERMIDADE	0,91	0,69
B4	LICENÇA PATERNIDADE	0,08	0,06
B5	LICENÇA MATERNIDADE	0,03	0,02
B6	ACIDENTES DE TRABALHO	0,12	0,09
B7	FÉRIAS GOZADAS + 1/3	10,42	7,96
B8	FALTAS JUSTIFICADAS	0,73	0,56
B9	13º SALARIO	10,92	8,33
B10	DÍAS DE CHUVA	1,65	NÃO INCIDE
B	TOTAL DOS ENCARGOS TRABALHISTAS	46,45	17,71
GRUPO C			
C1	DEPOSITO POR RESCISÃO SEM JUSTA CAUSA	4,84	3,69
C2	FÉRIAS (INDENIZADAS) + 1/3	3,56	2,72
C3	AVISO PREVIO INDENIZADO	6,35	4,85
C4	AVISO PREVIO TRABALHADO	0,15	0,11
C5	INDENIZACAO ADICIONAL	0,53	0,41
C	TOTAL DOS ENCARGOS INDENIZATÓRIOS	15,43	11,78
GRUPO D			
D1	DE A EM B E DE A EM C.2	7,80	2,98
D2	DE A EM C.4 E DE A2 (FGTS) EM C.3	0,53	0,41
D	TOTAL DOS REINCIDÊNCIAS CUMULATIVAS	8,33	3,39
TOTAL (A+B+C+D)		87,01	49,68

Fábio do Spusa Sampaio
 Engenheiro Civil
 RNF 060906107-0
 CPF: 005.157.123-45



CPL - TRIZIDELA DO VALE
 Proc. 1004001/120
 Fls. 203
 Rub.

ENCARGOS SOCIAIS	PROPRIETARIO: PREFEITURA MUNICIPAL DE TRIZIDELA DO VALE - MA OBRA: REFORMA DA UNIDADE BÁSICA DE SAÚDE NA LOCALIDADE DE MATÕES LOCAL: LOCALIDADE DE MATÕES - TRIZIDELA DO VALE - MA DATA: 23/03/2019 BDI: 26,24% TABELA BASE: SINAPI NOVEMBRO_2018 DESONERADA
------------------	---

ENCARGOS SOCIAIS SOBRE A MÃO-DE-OBRA

ITEM	CÓDIGO	COM DESONERAÇÃO	
		HORISTA %	MENSALISTA %
GRUPO A			
A1	INSS	0,00	0,00
A2	SESI	1,50	1,50
A3	SENAI	1,00	1,00
A4	INCRA	0,20	0,20
A5	SEBRAE	0,60	0,60
A6	SALÁRIO-EDUCAÇÃO	2,50	2,50
A7	SEGURO CONTRA ACIDENTES DE TRABALHO	3,00	3,00
A8	FGTS	8,00	8,00
A9	SECONCI	0,00	
A	TOTAL DOS ENCARGOS SOCIAIS BÁSICOS	16,80	16,80
GRUPO B			
B1	REPOUSO SEMANAL REMUNERADO	17,91	NÃO INCIDE
B2	FERIADOS	3,96	NÃO INCIDE
B3	AUXÍLIO-ENFERMIDADE	0,91	0,70
B4	13º SALÁRIO	10,91	8,33
B5	LICENÇA PATERNIDADE	0,07	0,05
B6	FALTAS JUSTIFICADAS	0,73	0,56
B7	DIAS DE CHUVA	1,64	NÃO INCIDE
B8	AUXÍLIO ACIDENTE DE TRABALHO	0,11	0,08
B9	FÉRIAS GOZADAS	9,99	7,63
B10	LICENÇA MATERNIDADE	0,03	0,02
B	TOTAL DOS ENCARGOS TRABALHISTAS	46,26	17,97
GRUPO C			
C1	AVISO PRÉVIO INDENIZADO	6,50	4,97
C2	AVISO PRÉVIO TRABALHADO	0,15	0,12
C3	FÉRIAS INDENIZADAS	3,65	2,79
C4	DEPÓSITO POR RESCISÃO SEM JUSTA CAUSA	5,17	3,95
C5	INDENIZAÇÃO ADICIONAL	0,55	0,42
C	TOTAL DOS ENCARGOS INDENIZATÓRIOS	16,02	12,25
GRUPO D			
D1	REINCIDÊNCIA DO GRUPO A SOBRE O GRUPO B	7,77	2,92
D2	REINCIDÊNCIA DO GRUPO A SOBRE O AVISO PRÉVIO TRABALHADO E REINCIDÊNCIA DO FGTS SOBRE O AVISO PRÉVIO INDENIZADO	0,55	0,42
D	TOTAL DOS REINCIDÊNCIAS CUMULATIVAS	8,32	3,34
TOTAL (A+B+C+D)		87,40	49,76

Fábio de Sousa Sampaio
 Engenheiro Civil
 RNP 080906107-0
 CPF: 006.157.123-45



CPL - TRIZIDELA DO VALE	
Proc.	1004021 120
Fis.	204
Rub.	

ESTADO DO MARANHÃO
PREFEITURA MUNICIPAL DE TRIZIDELA DO VALE-MA
AV. Deputado Carlos Melo, Nº 1670 – AEROPORTO, CEP: 65727-000.
CNPJ. 01.558.070/0001-22

ANEXO VI – MEMORIAL DESCRITIVO E ESPECIFICAÇÕES TÉCNICAS



CPL - TRIZIDELA DO VALE	
Proc.	1004002 / 120
Fls.	205
Rub.	

ESTADO DO MARANHÃO
PREFEITURA MUNICIPAL DE TRIZIDELA DO VALE-MA
AV. Deputado Carlos Melo, Nº 1670 – AEROPORTO, Cep: 65727-000
CNPJ. 01.558.070/0001-22

MEMORIAL DESCRITIVO E ESPECIFICAÇÕES TÉCNICAS

OBRA: REFORMA DA UNIDADE BÁSICA DE SAÚDE NA LOCALIDADE DE MATÕES NO MUNICÍPIO DE TRIZIDELA DO VALE – MA.

OBJETIVO

ESTE MEMORIAL DESCRITIVO TEM POR OBJETIVO ESTABELECEER AS CONDIÇÕES TÉCNICAS (NORMAS E ESPECIFICAÇÕES PARA MATERIAIS E SERVIÇOS) QUE PRESIDIRÃO O DESENVOLVIMENTO DA OBRA REFORMA DA UNIDADE BÁSICA DE SAÚDE NA LOCALIDADE DE MATÕES NO MUNICÍPIO DE TRIZIDELA DO VALE – MA.

1.0 SERVIÇOS PRELIMINARES

1.1 PREPARAÇÃO DO TERRENO:

O TERRENO DEVE ESTAR LIVRE DE CAPOEIRA E MATO PARA RECEBER A LOCAÇÃO DA OBRA E FUNDAÇÃO, SERVIÇO A SER EXECUTADO PELA CONTRATADA.

O TERRENO SERÁ TERRAPLANADO COM COMPENSAÇÃO DE MOVIMENTOS DE TERRA EM DESNÍVEL EXISTENTE NO SOLO (ENTORNO DE 1,00 M), O QUAL FICARÁ LIMPO E NIVELADO.

1.2 CONSTRUÇÃO DO CANTEIRO DA OBRA

PLACA PADRÃO DA OBRA

A PLACA DA OBRA TERÁ A DIMENSÃO DE 3,0 X 2,0M, EM NÚMERO DE UMA UNIDADE.

AS PLACAS DEVEM TER SEMPRE O FORMATO RETANGULAR NA PROPORÇÃO DE 3 PARA 2.

O TAMANHO/MEDIDAS NÃO PODERÃO SER INFERIORES ÀS DAS OUTRAS DIFERENTES PLACAS PRESENTES NA OBRA, RESPEITADAS, NO MÍNIMO, AS DIMENSÕES DE 3,00M X 2,00M.

PADRÃO GERAL DAS PLACAS DE OBRAS

MODELOS DE PLACAS E ADESIVOS COM RECURSOS DA PREFEITURA MUNICIPAL DE TRIZIDELA DO VALE-MA.



CPL - TRIZIDELA DO VALE	
Proc. 1004001	120
Fls. 206	
Res.	

ESTADO DO MARANHÃO
PREFEITURA MUNICIPAL DE TRIZIDELA DO VALE-MA
AV. Deputado Carlos Melo, Nº 1670 – AEROPORTO, Cep: 65727-000
CNPJ. 01.558.070/0001-22

<p>REFORMA DA UNIDADE BÁSICA DE SAÚDE NA LOCALIDADE DE MATÕES NO MUNICÍPIO DE TRIZIDELA DO VALE – MA.</p>  <p>AQUI TEM INVESTIMENTO DO GOVERNO MUNICIPAL</p>	<p>VALOR TOTAL DA OBRA: R\$</p> <p>LOCAL:</p> <p>OBJETO:</p> <p>EMPRESA CONTRATADA:</p> <p>INICIO DA OBRA:</p> <p>TERMINO DA OBRA:</p> <p>RESPONSÁVEL TÉCNICO:</p> <p>FISCAL DA OBRA:</p> <p>Nº DO CONTRATO:</p>
--	--

1.3 LOCAÇÃO DA OBRA

A EDIFICAÇÃO SERÁ LOCADA EM CONFORMIDADE COM OS PROJETOS APROVADOS, SEGUINDO AS ESPECIFICAÇÕES DE COTAS E NÍVEIS.

A LOCAÇÃO DA OBRA DEVERÁ SER RIGOROSAMENTE DE ACORDO COM A PLANTA DE LOCALIZAÇÃO, CUJAS COTAS DEVEM SER RESPEITADAS DE MANEIRAS A PERMITIR QUE AS PAREDES, DEPOIS DE CONSTRUÍDAS REPRODUZAM PLANIMETRICAMENTE O PARALELISMO E O VERTICALISMO COMO FOI APRESENTADO EM PLANTA.

A LOCALIZAÇÃO DEVERÁ SER FEITA POR PIQUETES COM ALTURA SUPERIOR AO BALDRAME DE CONSTRUÇÃO, A FIM DE QUE OS PONTOS DE ALINHAMENTO POSSAM SER FACILMENTE TRANSPORTADOS DE CIMA PARA BAIXO POR MEIOS DE FIOS DE PRUMO. CADA EIXO DE CONSTRUÇÃO TERÁ SUA POSIÇÃO MARCADA ATRAVÉS DE GUIAS QUE DEVERÃO ESTAR DISTANCIADAS 100CM DA FACE E TOPO DAS PAREDES PARA PERMITIR O LIVRE TRÂNSITO NECESSÁRIO AOS OPERÁRIOS.



CPL - TRIZIDELA DO VALE	
Proc. 1004201	120
Fis. 02	
Rev.	

ESTADO DO MARANHÃO
PREFEITURA MUNICIPAL DE TRIZIDELA DO VALE-MA
AV. Deputado Carlos Melo, Nº 1670 – AEROPORTO, Cep: 65727-000
CNPJ. 01.558.070/0001-22

1.4 DEMOLIÇÕES E RETIRADAS

AS DEMOLIÇÕES DEVERÃO SER REGULADAS, SOB O ASPECTO DE SEGURANÇA E MEDICINA DO TRABALHO, PELA NORMA REGULAMENTADORA NR-18.

ANTES DE INICIAR A DEMOLIÇÃO AS LINHAS DE FORNECIMENTO DE ENERGIA ELÉTRICA, ÁGUA, INFLAMÁVEIS LÍQUIDOS E GASOSOS LIQUEFEITOS, SUBSTÂNCIAS TÓXICAS, CANALIZAÇÕES DE ESGOTO E DE ESCOAMENTO DE ÁGUA DEVEM SER DESLIGADAS, RETIRADAS, PROTEGIDAS OU ISOLADAS, RESPEITANDO-SE AS NORMAS E DETERMINAÇÕES EM VIGOR.

TODA A DEMOLIÇÃO DEVE SER PROGRAMADA E DIRIGIDA POR PROFISSIONAL LEGALMENTE HABILITADO.

2.0- MOVIMENTO DE TERRA

2.1 ESCAVAÇÃO, ATERRO E COMPACTAÇÃO

OS SERVIÇOS DE TERRAPLANAGEM, ATERRO E REATERRO SERÃO EXECUTADOS DENTRO DAS NORMAS TÉCNICAS BRASILEIRAS (ABNT) A FIM DE ESTABELECEER AS COTAS DE NÍVEIS PREVISTAS NO PROJETO PARA A CONSTRUÇÃO DA OBRA.

INICIALMENTE SERÁ REMOVIDA A CAMADA DE SOLO ORGÂNICO EXISTENTE NO TERRENO, A CAMADA DE SOLO REMOVIDA DEVERÁ SER SUBSTITUÍDA POR UMA CAMADA DE ARGILA, COMPACTADA EM DUAS CAMADAS COM O AUXÍLIO DE FERRAMENTA APROPRIADA.

OS ATERROS INTERNOS DEVERÃO SER EXECUTADOS COM ARGILA, ISENTOS DE DETRITOS VEGETAIS E COMPACTADOS EM CAMADAS DE NO MÁXIMO 20 CM DE ESPESSURA.

3.0- FUNDAÇÕES E ESTRUTURAS

3.1 INFRAESTRUTURA

AS SAPATAS E VIGAS BALDRAMES DEVERÃO SER EXECUTADOS SOBRE UM LASTRO DE CONCRETO MAGRO, COM 5 CM DE ESPESSURA.

AS FUNDAÇÕES DO MURO DA ESCOLA SERÃO DO TIPO SAPATA ISOLADAS EM CONCRETO ARMADO. O CONCRETO DAS SAPATAS E VIGAS BALDRAMES DA FUNDAÇÃO A SER USADO SERÁ FCK-25MPA E DE ACORDO COM A NORMA NBR 6118.

A RESISTÊNCIA DE SOLO PARA AS FUNDAÇÕES NÃO PODE SER INFERIOR A 3KGF/CM².

APÓS A EXECUÇÃO DAS SAPATAS DE FUNDAÇÃO, SERÃO EXECUTADAS AS VIGAS DE BALDRAME EXECUTADAS IN LOCO, DE ACORDO COM PROJETO BÁSICO.

3.2 SUPERESTRUTURA

FORMAS:



CPL - TRIZIDELA DO VALE	
Proc. 1004021	120
Fis. 08	
Rub.	

ESTADO DO MARANHÃO
PREFEITURA MUNICIPAL DE TRIZIDELA DO VALE-MA
AV. Deputado Carlos Melo, Nº 1670 – AEROPORTO, Cep: 65727-000
CNPJ. 01.558.070/0001-22

DEVERÃO SER EXECUTADAS EM CONCORDÂNCIA COM O PROJETO ESTRUTURAL E APRESENTAR PERFEITA ESTANQUEIDADE PARA EVITAR O VAZAMENTO DA ARGAMASSA. ANTES DO LANÇAMENTO DO CONCRETO AS FORMAS DEVERÃO SER MOLHADAS PARA QUE NÃO ABSORVAM A ÁGUA DO CIMENTO.

ESCORAMENTOS:

SERÃO EMPREGADOS CAIBROS OU PONTALETES DE MADEIRA CONVENIENTEMENTE ESPAÇADOS PARA APOIAR AS FORMAS DE MODO QUE NÃO FORME FLECHAS E GARANTA A ESTABILIDADE DAS FORMAS, SENDO O DIÂMETRO MÍNIMO DE 10 CM PARA ESCORAS DE EUCALIPTO.

ARMADURAS:

A ARMADURA DEVERÁ ESTAR CONVENIENTEMENTE LIMPA, ISENTA DE QUALQUER SUBSTÂNCIA PREJUDICIAL À ADERÊNCIA, RETIRANDO-SE AS ESCAMAS EVENTUALMENTE DESTACADAS POR OXIDAÇÃO. AS ARMADURAS DEVERÃO SER EXECUTADAS MANTENDO OS AFASTAMENTOS EXIGIDOS POR NORMA, DE FORMA A NÃO SOFRER AÇÕES DE UMIDADE ORIUNDA DO TERRENO.

AS ARMADURAS DEVERÃO SER ACONDICIONADAS, DE MANEIRA A NÃO SOFRER AGRESSÕES DE INTEMPÉRIES, COLOCADAS ÀS FORMAS COM USO DE ESPAÇADORES DE PLÁSTICO OU CIMENTO, CONFORME ESPAÇAMENTO DE PROJETO. A ARMADURA DEVERÁ ESTAR MUITO BEM POSICIONADA PARA QUE O RECOBRIMENTO MÍNIMO DA ARMADURA SEJA OBEDECIDO, CONFORME A NBR 6118.

AS EMENDAS DE ARMADURA TAMBÉM DEVERÃO SER EXECUTADAS SEGUNDO ESPECIFICAÇÕES DA NBR 6118.

CONCRETAGEM:

O CONCRETO DOS PILARES, VIGAS SUPERIORES E LAJES DEVERÃO SER MOLDADOS "IN LOCO" E RECOBRIMENTO DE ARMADURA CONFORME PROJETO ESTRUTURAL.

O CONCRETO DEVERÁ SER LANÇADO NAS FORMAS DE ACORDO COM CADA SITUAÇÃO, COM UTILIZAÇÃO DE VIBRADORES DE IMERSÃO DE 35 A 38 MM, EVITANDO A SEGREGAÇÃO DO MESMO.

A RESISTÊNCIA CARACTERÍSTICA DO CONCRETO AOS 28 DIAS DEVERÁ SER CONFORME ESPECIFICADO NO PROJETO ESTRUTURAL. O CONCRETO DEVERÁ SER BEM VIBRADO, PARA QUE SEJA EVITADO O APARECIMENTO DE BICHEIRAS. DEVER-SE-Á EVITAR QUE O VIBRADOR ENCOSTE-SE À FORMA E A ARMADURA.

AS CONCRETAGENS SÓ PODERÃO SER EXECUTADAS MEDIANTE CONFERÊNCIA E APROVAÇÃO DAS ARMADURAS PELA FISCALIZAÇÃO DA CONTRATANTE, SOB PENA DE DEMOLIÇÃO DA ESTRUTURA E NÃO ACEITAÇÃO DOS SERVIÇOS. TODOS OS SERVIÇOS DE CONCRETAGENS DEVERÃO OBEDECER ÀS NORMAS



CPL - TRIZIDELA DO VALE	
Proc. 1004002	120
Fls. 209	
Rub.	

ESTADO DO MARANHÃO
PREFEITURA MUNICIPAL DE TRIZIDELA DO VALE-MA
AV. Deputado Carlos Melo, Nº 1670 – AEROPORTO, Cep: 65727-000
CNPJ. 01.558.070/0001-22

BRASILEIRAS PERTINENTES AO ASSUNTO, COM RETIRADA DE CORPO DE PROVA, DE ACORDO COM A NBR-6118, PARA POSTERIOR ROMPIMENTO AOS 7 E 28 DIAS E OS RESULTADOS DEVERÃO SER APRESENTADOS À FISCALIZAÇÃO DA CONTRATANTE PARA AVALIAÇÃO E APROVAÇÃO.

OS MATERIAIS EMPREGADOS NO PREPARO, LANÇAMENTO E CURA DO CONCRETO MOLDADO "IN LOCO" DEVERÃO OBEDECER AS NORMAS ABNT E RESISTÊNCIA FCK 25 MPA.

4.0 – PAREDES E PAINÉIS

4.1 ALVENARIA DE ELEVACÃO

SERÃO UTILIZADOS TIJOLOS CERÂMICOS DE 8 FUROS COM DIMENSÕES DE 9X19X19 CM (LARGURA X COMPRIMENTO X ALTURA). O TRAÇO EMPREGADO NO ASSENTAMENTO DA ALVENARIA SERÁ 1:4 (CIMENTO E AREIA MÉDIA NÃO PENEIRADA).

AS FIADAS SERÃO EM 1/2 VEZ DEVENDO ESTAR PERFEITAMENTE APRUMADAS E NIVELADAS E APRESENTANDO DIMENSÕES INDICADOS NOS PROJETOS E DETALHES DE EXECUÇÃO, COM JUNTAS UNIFORMES, CUJA ESPESSURA DEVERÁ SER DE 1.0 CM.

5.0 – ESQUADRIAS E FERRAGENS

5.1 ESQUADRIAS DE MADEIRA E METÁLICAS

AS ESQUADRIAS SERÃO EXECUTADAS DE ACORDO COM O PROJETO ARQUITETÔNICO.

TODOS OS VÃOS LIVRES DEVERÃO SER CONFIRMADOS NA OBRA ANTES DA FABRICAÇÃO DAS ESQUADRIAS.

SERÃO EXECUTADOS

- 05 PORTAS DE MADEIRA NAS DIMENSÕES DE 0,80CM X 2,10C;
- 1 PORTAS DE MADEIRA NAS DIMENSÕES DE 0,90CM X 2,10CM;
- 02 JANELAS DE 0,60 X 0,60 MAXIM-AR;
- 04 JANELAS DE 1,200 X 1,20.

6.0 – COBERTURA

6.1 – ESTRUTURA DE MADEIRA

TODA A COBERTURA DEVERÁ SER EXECUTADA DE ACORDO COM DETALHAMENTO, ARREMATES LATERAIS DE COBERTURA COM TELHAS DE CUMEEIRA EMBOÇADAS. AS VIGOTAS, CAIBROS E RIPAS DEVEM OBEDECER AO PROJETO DE COBERTURA E AS MEDIDAS PRECONIZADAS PELAS NORMAS BRASILEIRAS. AS MADEIRAS QUE APRESENTAREM DEFEITOS E NÃO FOREM PERFEITAMENTE ALINHADAS SERÃO RECUSADAS PELA FISCALIZAÇÃO DA PREFEITURA.

AS CUMEEIRAS SERÃO DEVIDAMENTE EMBOÇADAS.



CPL - TRIZIDELA DO VALE	
Proc. 1004025	120
Fis. 210	
Rub.	

ESTADO DO MARANHÃO
PREFEITURA MUNICIPAL DE TRIZIDELA DO VALE-MA
AV. Deputado Carlos Melo, Nº 1670 – AEROPORTO, Cep: 65727-000
CNP.J. 01.558.070/0001-22

11.6.1 TELHA DE BARRO - EM TELHAS CERÂMICAS TIPO FRANCESA, CAIMENTO MÍNIMO DE 30%, APOIADAS SOBRE ESTRUTURA DE MADEIRA DE PEROBA DE 1ª QUALIDADE, TODA A ESTRUTURA DE MADEIRA DEVERÁ SER EXECUTADA DE ACORDO COM DETALHES EM ANEXO.

7.0 – REVESTIMENTOS

7.1 PAREDES EXTERNAS E TETO

CHAPISCO

MATERIAL:

CHAPISCO MANUAL EM ARGAMASSA DE CIMENTO E AREIA, TRAÇO VOLUMÉTRICO 1:3, ESP=5MM. O CIMENTO SERÁ TIPO PORTLAND COMUM, FABRICAÇÃO RECENTE, CONFORME PADRÃO COMERCIALIZADO NO MERCADO. A AREIA SERÁ DO TIPO GROSSA – UTILIZAR AREIA DE RIO, GROSSA.

PROCEDIMENTOS:

DEVERÁ SER PROCESSADOS A MISTURA E AMASSAMENTO DOS MATERIAIS. A ARGAMASSA DEVERÁ TER PLASTICIDADE E UMIDADE TAIS, QUE POSSA SER FACILMENTE LANÇADA ÀS SUPERFÍCIES VERTICAIS (PAREDES) E HORIZONTAIS (FORRO) COM UMA COLHER DE PEDREIRO.

CONTROLE E QUALIDADE:

ASSEGUAR O EMASSAMENTO DE ARGAMASSA UTILIZANDO O TRAÇO 1:3.

REBOCO

MATERIAL:

REBOCO SERÁ EXECUTADO COM ARGAMASSA AREIA E CIMENTO, TRAÇO VOLUMÉTRICO 1:6, COM ESPESSURA DE 2CM.

PROCEDIMENTOS:

O REBOCO DEVERÁ SER LISO E UNIFORME, PRIMOROSAMENTE ALISADO COM DESEMPENADEIRA DE AÇO E ESPONJA.

CONTROLE E QUALIDADE:

PARA O ESPALHAMENTO, O "CORTE" E O ACABAMENTO FINAL DA ARGAMASSA, EMPREGAR RÉGUAS DE ALUMÍNIO, DESEMPENADEIRA DE AÇO E ESPONJA.

8.0 – PISOS

8.1 PISOS INTERNOS E EXTERNOS

APILOAMENTO DE PISO, LASTRO DE CONCRETO E CAMADA DE AREIA

O PISO CIMENTADO É ASSENTADO SOBRE UM COLCHÃO DE AREIA. ESTE COLCHÃO DEVE TER ALTURA ENTRE 4,0CM E 8,0CM. QUANTO MELHOR ESTIVER A BASE, MAIS FINO FICARÁ O COLCHÃO DE AREIA. ESSE COLCHÃO PODE SER DE AREIA DE DRENO PARA ASSENTAMENTO DE PAVIMENTO (MAIS BARATA), OU AREIA COMUM, OU PÓ DE PEDRA (MAIS



CPL - TRIZIDELA DO VALE	
Proc. 10000001	120/19
Fis.	
Rub.	

ESTADO DO MARANHÃO
PREFEITURA MUNICIPAL DE TRIZIDELA DO VALE-MA
AV. Deputado Carlos Melo, Nº 1670 – AEROPORTO, Cep: 65727-000
CNPJ. 01.558.070/0001-22

CARA). O COLCHÃO DE AREIA DEVE SER MESTRADO COM A UTILIZAÇÃO DE TUBOS DE FERRO 3/4" OU BARRAS DE FERRO DE SEÇÃO QUADRADA. FEITAS AS MESTRAS SARRAFEIE A AREIA COM A RÉGUA DE ALUMÍNIO OU RODO DE ALUMÍNIO.

DEVERÁ SER EXECUTADO NIVELAMENTO E APILOAMENTO DA ÁREA DE PISO A SER EXECUTADO PARA A FIM DE CORRIGIR POSSÍVEIS FALHAS. NA EXECUÇÃO ÁREA DE PISO DEVER SER ABUNDANTEMENTE MOLHADOS COM A FINALIDADE DE LOCALIZAR POSSÍVEIS ELEMENTOS ESTRANHOS (RAÍZES DE ARVORES, FORMIGUEIROS, ETC.) NÃO AFLORADOS, QUE SERÃO ACUSADOS POR PERCOLAÇÃO DE ÁGUA; APÓS O QUE DEVERÁ SER FORTEMENTE APILOADO COM MAÇO DE 10 KG OU COMPACTADOR CM-20.

DEVERÁ SER EXECUTADO UM LASTRO DE CONCRETO DE 5CM NIVELADO NA ÁREA A SER EXECUTADA, CONFORME O PROJETO.

EXECUÇÃO DE PISO CIMENTADO

O CONCRETO DEVERÁ SER APLICADO SOBRE SOLO DEVIDAMENTE COMPACTADO. A ESPESSURA FINAL DO CONCRETO NÃO DEVERÁ SER INFERIOR A 5 CM. O CONSUMO MÍNIMO DE CIMENTO, POR M3 DE CONCRETO, SERÁ DE 200 KG. AS JUNTAS DE DILATAÇÃO FORMARÃO QUADRADOS DE NO MÁXIMO 1 M2, EXECUTADAS EM MADEIRA OU MATERIAL PLÁSTICO COM ESPESSURA DE 1 CM. O ACABAMENTO SERÁ FEITO DIRETAMENTE SOBRE O CONCRETO COM DESEMPENADEIRA. PARA MELHORAR A QUALIDADE, SERÁ POLVILHADA UMA MISTURA SECA DE CIMENTO E AREIA, DE TRAÇO IGUAL AO DA MISTURA DO CONCRETO.

EXECUÇÃO DE PISO CERÂMICO

AS SUPERFÍCIES DEVEM ESTAR LIMPAS, SECAS E ISENTAS DE POEIRA, GRAXAS E ÓLEOS, ALÉM DE ESTAREM LIVRES DE QUALQUER IRREGULARIDADE. AS FISSURAS DEVEM SER TRATADAS DE FORMA COMPATÍVEL COM O TIPO DE ARGAMASSA A SER UTILIZADO.

RECOMENDA-SE QUE AS DISPOSIÇÕES DE ASSENTAMENTO DE PISOS CERÂMICOS SEJAM PREVISTAS DE MODO A EVITAR O MAIOR NÚMERO DE CORTE DE PEÇAS.

PISOS INTERTRAVADOS

OS PISOS DE CONCRETO SÃO PEÇAS PRISMÁTICAS PRÉ-MOLDADAS ATRAVÉS DE UMA VIBRO-COMPRESSÃO, COM MISTURAS MUITO SECAS QUE PERMITEM UMA PERFEITA RESISTÊNCIA FINAL.

O PRÓPRIO FORMATO ESPECIAL DAS PEÇAS PERMITE O AUTO TRAVAMENTO, INCLUSIVE COM OUTROS ELEMENTOS SIMILARES, FORMANDO UMA SUPERFÍCIE CONTÍNUA.

A AUSÊNCIA DE ARGAMASSA PARA O ASSENTAMENTO DAS PEÇAS PERMITE A SUA UTILIZAÇÃO IMEDIATA, SEM A NECESSIDADE DE EQUIPAMENTOS CAROS. OS BLOCOS SÃO FACILMENTE REAPROVEITÁVEIS E POR ISSO GERA GRANDE ECONOMIA NA REUTILIZAÇÃO.

OS PISOS INTERTRAVADOS SÃO ANTIDERRAPANTES, INCLUSIVE NAS CONDIÇÕES MAIS ADVERSAS E APRESENTA RESISTÊNCIA TOTAL À ÓLEO E A COMBUSTÍVEL, ALÉM DE TER UMA EXCELENTE REFLEXÃO À ILUMINAÇÃO E ELEVADA VIDA ÚTIL.



CPL - TRIZIDELA DO VALE	
Proc.	1004001
Fis.	212
Rub.	

ESTADO DO MARANHÃO
PREFEITURA MUNICIPAL DE TRIZIDELA DO VALE-MA
AV. Deputado Carlos Melo, Nº 1670 – AEROPORTO, Cep: 65727-000
CNPJ. 01.558.070/0001-22

É A SOLUÇÃO IDEAL PARA ÁREAS DE PEDESTRES E VEÍCULOS POIS ELE SE ADAPTA A QUALQUER SUGESTÃO URBANÍSTICA, UMA VEZ QUE HÁ UMA VARIADA GAMA DE FORMAS E CORES QUE NÃO COMPROMETE O SEU CONTRASTE DE COR COM O PASSAR DO TEMPO.

O REJUNTAMENTO DOS PISOS INTERTRAVADOS, SERÁ FEITO ATRAVÉS DE UMA AREIA FINA QUE É COLOCADA NAS JUNTAS ENTRE OS BLOCOS.

A PREPARAÇÃO DO TERRENO E DA BASE SÃO ASPECTOS FUNDAMENTAIS PARA O PISO FLEXÍVEL. PARA EVITAR PROBLEMAS COM AFUNDAMENTOS DE PISOS INTERTRAVADOS, É DE FUNDAMENTAL IMPORTÂNCIA SE USAR UMA CAMADA DE PÓ DE PEDRA COM ESPESSURA DEPENDENDO D TIPO DE TRÁFEGO NO NOSSO CASA USAREMOS UMA CAMADA DE 20CM. SERÃO APLICADOS NAS ÁREAS DA PRAÇA ONDE NÃO FOREM CANTEIROS, CONFORME INDICADO NO PROJETO DAS PRAÇAS.PARA APLICAÇÃO DO TIJOLINHO SERÁ DEPOSITADO UM LASTRO DE COLCHÃO DE AREIA ADENSADA E= 10CM DEVIDAMENTE ESPALHADA E MOLHADA.

9.0-INSTALAÇÕES ELÉTRICAS

AS INSTALAÇÕES ELÉTRICAS SERÃO EXECUTADAS DE ACORDO COM AS NORMAS ABNT, E DAS CONCESSIONÁRIAS LOCAIS, ALÉM DE OBEDECEREM AO DISPOSTO NESTE CAPÍTULO.

OS CASOS NÃO ABORDADOS SERÃO DEFINIDOS PELA FISCALIZAÇÃO, DE MANEIRA A MANTER O PADRÃO DE QUALIDADE PREVISTO PARA A OBRA EM QUESTÃO.

CABERÁ AO CONSTRUTOR EXECUTAR NA PRESENÇA DA FISCALIZAÇÃO, OS TESTES DE RECEBIMENTO DOS EQUIPAMENTOS ESPECIFICADOS.

CABERÁ AO CONSTRUTOR EXECUTAR TODA A FIAÇÃO E CABEAMENTO E CORRENDO POR SUA CONTA TODOS OS CUSTOS DE APROVAÇÃO, VISTORIA E DEMAIS ENCARGOS PERTINENTES À CITADA INSTALAÇÃO.

O CONSTRUTOR SOLICITARÁ A VISTORIA DAS TUBULAÇÕES TÃO LOGO ESTEJAM EM CONDIÇÕES DE USO E NÃO APENAS QUANDO O SERVIÇO ESTIVER TOTALMENTE CONCLUÍDO, O QUE PERMITIRÁ QUE OS CABOS E FIOS ESTEJAM JÁ INSTALADOS POR OCASIÃO DA CONCLUSÃO DAS OBRAS.

TUDO O EQUIPAMENTO USADO DEVERÁ SER DE 1ª QUALIDADE E DEVERÁ OBEDECER A CARACTERÍSTICA ESTABELECIDA NO PROJETO ELÉTRICO, QUANTO A QUADROS, ELETRODUTOS, CABOS, FIOS, POSTES, LUMINÁRIAS E DEMAIS EQUIPAMENTOS.

9.1 QUADRO E CAIXAS

OS QUADROS DE DISTRIBUIÇÃO SERÃO COLOCADOS DE ACORDO COM A CAPACIDADE DOS CIRCUITOS ESPECIFICADOS E PODERÃO SER DE PVC OU CHAPA DE AÇO PINTADO.

9.2 BASES, CHAVES E DISJUNTORES

SERÃO DO TIPO ALAVANCA, MONTADOS SOBRE BASE DE BAQUELITE, COM PROTEÇÃO TERMOMAGNÉTICA CONJUGADA, DESTINADOS A PROTEÇÃO DE CIRCUITOS DE LUZ E FORÇA.



CPL - TRIZIDEIA DO VALE	
Proc.	1004001 121 119
Fis.	213
Rub.	

ESTADO DO MARANHÃO
PREFEITURA MUNICIPAL DE TRIZIDEIA DO VALE-MA
AV. Deputado Carlos Melo, Nº 1670 – AEROPORTO, Cep: 65727-000
CNPJ. 01.558.070/0001-22

OS DISJUNTORES SERÃO USADOS COM CHAVE GERAL, CHAVE PARCIAL, CHAVE INDIVIDUAL E, EXCEPCIONALMENTE, COMO CHAVE DE MANOBRA DOS CIRCUITOS.

9.3 ELETRODUTOS DE PVC E CONEXÕES

OS ELETRODUTOS A EMPREGAR, SALVO INDICAÇÃO ESPECÍFICA DO PROJETO, SERÃO DO TIPO ISOLANTE, FABRICADOS EM PVC RÍGIDO, NÃO SENDO ADMITIDO EMPREGO DE ELETRODUTOS FLEXÍVEIS.

9.4 FIOS, CABOS E ACESSÓRIOS

OS CONDUTORES (FIOS E CABOS) SERÃO EM COBRE ELETROLÍTICO COM ISOLAMENTO TERMOPLÁSTICO ANTI-CHAMA. OS CABOS DE ALIMENTAÇÃO DOS QUADROS TERÃO PROTEÇÃO PARA 750V.

OS CONDUTORES SERÃO INSTALADOS DE FORMA A NÃO SEREM SUBMETIDOS A ESFORÇOS MECÂNICOS INCOMPATÍVEIS COM A SUA RESISTÊNCIA.

AS EMENDAS OU DERIVAÇÕES DOS CONDUTORES SERÃO EXECUTADAS DE MODO A ASSEGURAREM A RESISTÊNCIA MECÂNICA ADEQUADA E CONTATO ELÉTRICO PERFEITO E PERMANENTE, EMPREGANDO-SE CONECTOR APROPRIADO.

9.5 LUMINÁRIAS INTERNAS E ESTERNAS E ACESSÓRIOS

AS LUMINÁRIAS SERÃO DO TIPO PÉTALA OU SIMILAR.

OS REATORES SERÃO DE PARTIDAS RÁPIDAS, ALTO FATOR DE POTÊNCIA.

9.6 TOMADAS, INTERRUPTORES E ESPELHOS

OS INTERRUPTORES E TOMADAS SERÃO DE EMBUTIR E DEMAIS COMPONENTES ELÉTRICOS DE LIGA DE COBRE. A RESISTÊNCIA DE ISOLAMENTO DOS INTERRUPTORES DEVERÁ DE NO MÍNIMO 10 OHMS.

9.7 OUTROS ELEMENTOS

NO ATERRAMENTO DOS QUADROS DE DISTRIBUIÇÃO SERÃO EMPREGADOS HASTE COPPERWELD 3/4"X 2.40M, ESTAS HASTES SERÃO ATERRADAS PRÓXIMAS AO QUADRO E SE LOCALIZARAM DENTRO DE CAIXAS DE PASSAGEM NO SOLO.

10.0 – INSTALAÇÕES HIDROSANITÁRIAS

AS INSTALAÇÕES HIDROSANITÁRIAS DEVERÃO ATENDER AS NORMAS BRASILEIRAS, ATRAVÉS DAS DISPOSIÇÕES DAS NBR, NORMAS DE ABASTECIMENTO DE ÁGUA FRIA E DO TRATAMENTO DAS ÁGUAS SERVIDAS. O ABASTECIMENTO SE EFETUARÁ A PARTIR DE REDE EXISTENTE E DISTRIBUÍDA DE FORMA DIRETA PARA OS BANHEIROS.

OS RESÍDUOS SANITÁRIOS JUNTAMENTE COM AS ÁGUAS SERVIDAS SERÃO CAPTADOS EM UMA FOSSA SÉPTICA E POSTERIORMENTE LIGADOS A REDE CLOACAL EXISTENTE NA RUA.

AS TUBULAÇÕES PARA AS REFERIDAS LIGAÇÕES SERÃO DA LINHA MARROM (TIGRE) PARA ÁGUA E A LINHA BRANCA (TIGRE) PARA ESGOTO COM AS RESPECTIVAS BITOLAS INDICADAS EM PLANTA. DEMAIS PEÇAS PARA AS COMPLEMENTAÇÕES HIDRÁULICAS - SANITÁRIAS TAMBÉM SERÃO DO TIPO TIGRE. AS EMENDAS DOS TUBOS DEVERÃO SER FEITAS COM ADESIVO PRÓPRIO E DE ACORDO COM AS RECOMENDAÇÕES DOS FABRICANTES.



CPL - TRIZIDELA DO VALE	
Proc. 1006321	126
Fis. 274	
Rub. _____	

ESTADO DO MARANHÃO
PREFEITURA MUNICIPAL DE TRIZIDELA DO VALE-MA
AV. Deputado Carlos Melo, Nº 1670 – AEROPORTO, Cep: 65727-000
CNPJ. 01.558.070/0001-22

QUANTO AOS EQUIPAMENTOS SANITÁRIOS: BACIA, MICTÓRIOS E ASSENTO OS MESMOS DEVERÃO SER DA LINHA STANDARD BRANCA DO TIPO DECA OU SIMILAR.

AS TORNEIRAS E ACESSÓRIOS PARA OS BANHEIROS SERÃO DA LINHA DOCOL OU SIMILAR.

AS CAIXAS DE INSPEÇÃO PARA ESGOTO SERÃO FEITAS DE TIJOLO MACIÇO COM DIMENSÕES 40X40X50CM E PROFUNDIDADE MÍN. DE 50 CM.

TODAS AS LIGAÇÕES, JUNTAMENTE COM APARELHOS DEVERÃO SER TESTADAS PARA AVERIGUAR A INEXISTÊNCIA DE VAZAMENTOS E PERFEITO FUNCIONAMENTO DAS INSTALAÇÕES.

11.0 – PINTURA

11.1 PAREDES INTERNAS, EXTERNAS, FORRO E ESQUADRIAS DE MADEIRA

TODAS AS SUPERFÍCIES A SEREM PINTADAS DEVERÃO ESTAR SECAS, RETOCADAS E LIMPAS. CADA DEMÃO SÓ PODERÁ SER APLICADA QUANDO A PRECEDENTE ESTIVER SECA.

A TINTA APLICADA DEVERÁ SER BEM ESPALHADA SOBRE A SUPERFÍCIE E A ESPESSURA DA PELÍCULA, DE CADA DEMÃO, SERÁ A MÍNIMA POSSÍVEL, OBTENDO-SE O COBRIMENTO ATRAVÉS DE DEMÃO SUCESSIVAS.

A PELÍCULA DE CADA DEMÃO SERÁ CONTÍNUA, COM ESPESSURA UNIFORME E LIVRE DE ESCORRIMENTOS. DEVERÃO SER ADOTADAS PRECAUÇÕES ESPECIAIS NO SENTIDO DE EVITAR SALPICADURAS DE TINTA EM SUPERFÍCIES NÃO DESTINADAS À PINTURA.

PINTURA LÁTEX, EM DUAS DEMÃOS NOS AMBIENTES INTERNOS.

PINTURA TEXTURIZADA EM DUAS DEMÃOS NOS AMBIENTES EXTERNOS.

12.0 SERVIÇOS DIVERSOS

12.1 URBANIZAÇÃO E PAISAGISMO.

SERÃO EXECUTADOS A INSTALAÇÃO DE LETREIROS NA FACHADA FRONTAL DO POSTO, PARA A IDENTIFICAÇÃO DO MESMO.

OS BANCOS EM ALVENARIA E AS LIXEIRAS SERÃO EXECUTADOS CONFORME DIMENSÕES DE PROJETO E INSTALADOS EM LOCAIS DETERMINADOS NA IMPLANTAÇÃO.

12.2 LIMPEZA FINAL DA OBRA.

OS SERVIÇOS SERÃO ENTREGUE EM PERFEITO ESTADO DE LIMPEZA E CONSERVAÇÃO, DEVERÃO APRESENTAR FUNCIONAMENTO PERFEITO TODAS AS SUAS INSTALAÇÕES, EQUIPAMENTOS E APARELHOS, COM AS INSTALAÇÕES DEFINITIVAMENTE LIGADAS ÀS REDES DE SERVIÇOS PÚBLICOS.

SERÁ REMOVIDO TODO O ENTULHO DO TERRENO, SENDO CUIDADOSAMENTE LIMPOS E VARRIDOS OS ACESSOS E TODAS AS MANCHAS E SALPICOS DE TINTAS SERÃO CUIDADOSAMENTE REMOVIDOS.



CPL - TRIZIDELA DO VALE	
Proc. 1004001	120119
Fis. 275	
Rub.	

ESTADO DO MARANHÃO
PREFEITURA MUNICIPAL DE TRIZIDELA DO VALE-MA
AV. Deputado Carlos Melo, Nº 1670 – AEROPORTO, Cep: 65727-000
CNPJ. 01.558.070/0001-22

O CONSTRUTOR OBRIGA-SE A RESTAURAR TODAS AS SUPERFÍCIES OU APARELHOS QUE PORVENTURA VENHAM A DANIFICAR-SE POR OCASIÃO DA LIMPEZA E DEIXAR A OBRA PRONTA PARA SER UTILIZADA.

TRIZIDELA DO VALE – MA, 23 DE MARÇO DE 2019.

Fábio de Sousa Sampaio
Engenheiro Civil
RNP 060906107-0
CPF: 0051157.123-45

FABIO DE SOUSA SAMPAIO
ENGº CIVIL
RNP Nº: 060906107-0




CPL - TRIZIDELA DO VALE		
Proc.	1004001	120 119
Fis.	216	
Rub.		




ESTADO DO MARANHÃO
PREFEITURA MUNICIPAL DE TRIZIDELA DO VALE-MA
AV. Deputado Carlos Melo, Nº 1670 – AEROPORTO, CEP: 65727-000.
CNPJ. 01.558.070/0001-22

ANEXO VII – PLANTA DE ARQUITETURA E DETALHES

CPL TRIZIDELA DO VALE
 Proc. 1009001 120 19
 Fls. 20
 R. 1

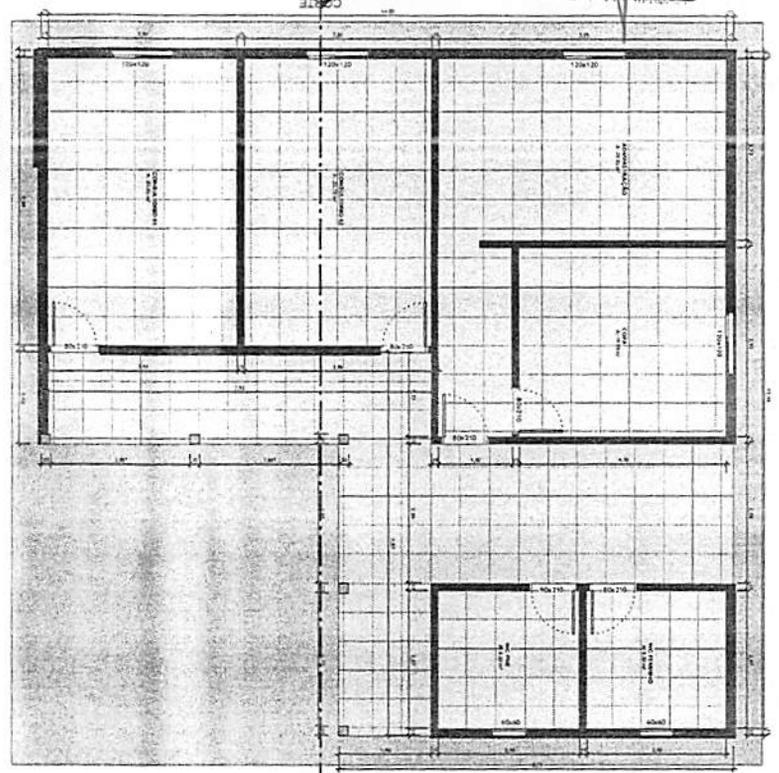

1 TERREO
 ESCALA - 1 : 75

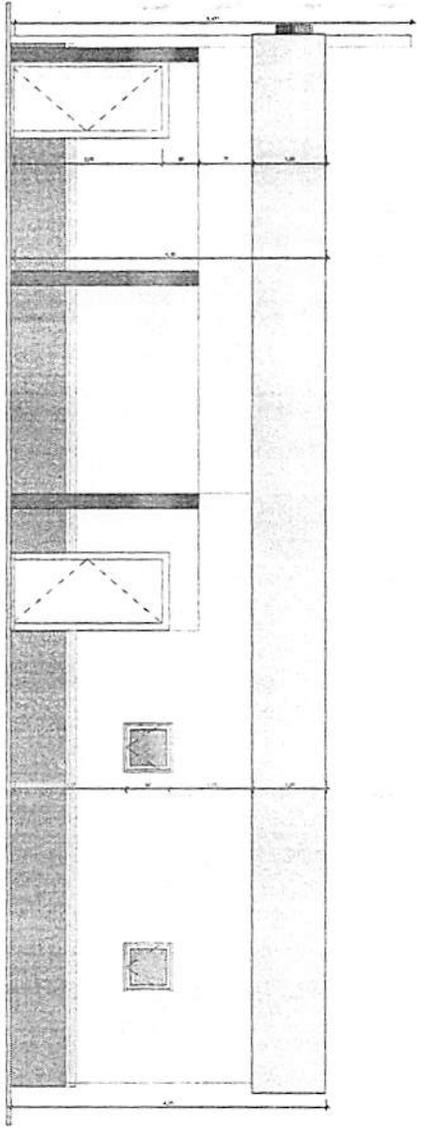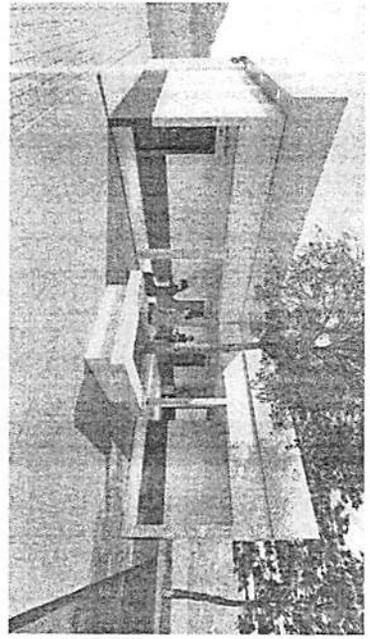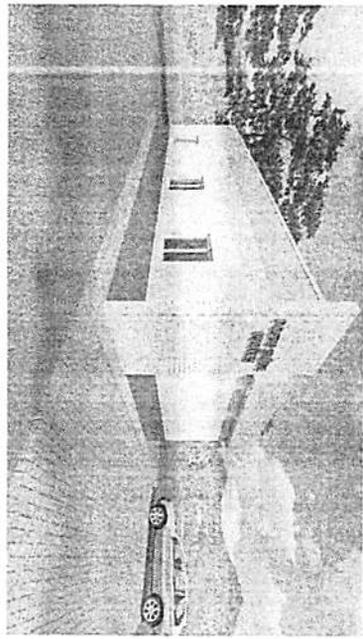

2 VISTA A
 ESCALA - 1 : 50

Lauro go
 ARQUITETURA E URBANISMO

FABRICA DE SERRALOMINHO
 Engenharia Civil
 INSC. 0889906107-0
 CPF: 006.157.123-45


No.	Description	Date

CLIENTE: POSTO MATÕES
 PROJETO
 ARQUITETÔNICO



PLANTA BAIXA

Project number 000587
 Date 07/11/2018
 Drawn by LAURO
 Checked by DUARTE

Scale A01
 As indicated

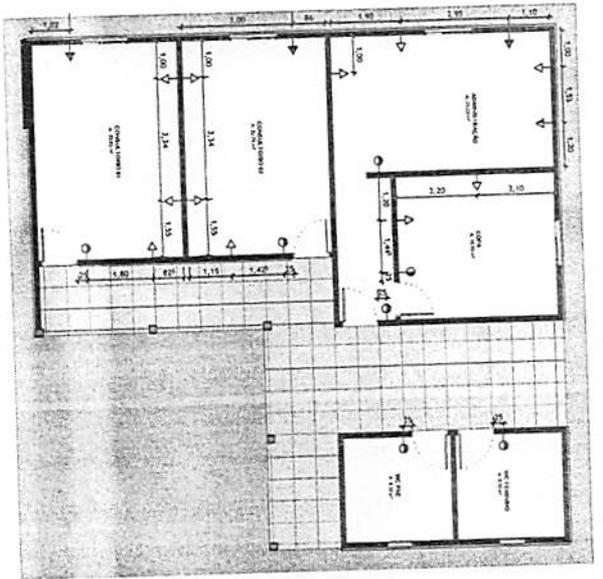


1 ELETRICO
ESCALA - 1 : 100

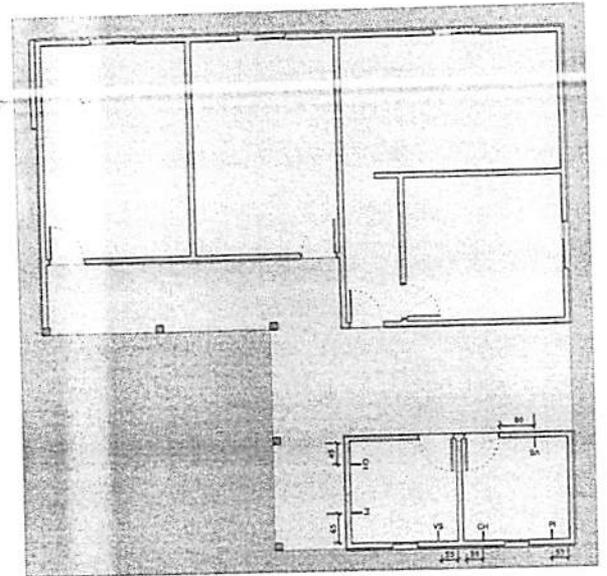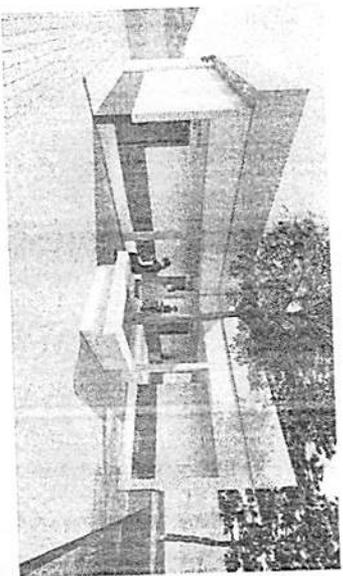

2 HIDRAULICO
ESCALA - 1 : 100

VS - VASO SANITARIO
PI - PIA
CH - CHUVEIRO

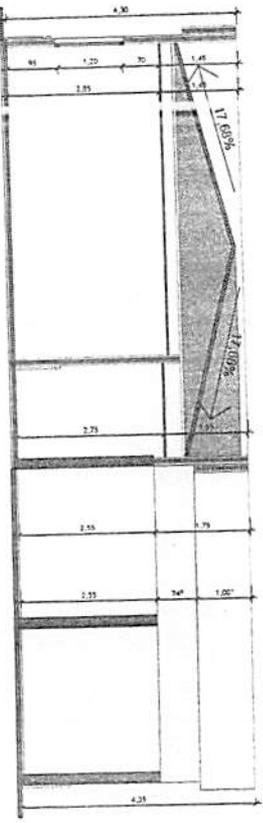

1 CORTE A
ESCALA - 1 : 100

CPL - TRUZIDELA DO VALE
Proc. 1004001120
Fls. 282
Rub.



Fábia de Sousa Sarripa
Engenheira Civil
CRP: 005.157.123-45

No.	Description	Date

CLIENTE: POSTO MATÕES
PROJETO ARQUITETÔNICO

PROJETO ELÉTRICO E HIDRAULICO

Project number: 000537
Date: 07/11/2018
Drawn by: LAURO DUARTE
Checked by: LAURO DUARTE

A03
Scale: 1:100



Fabio de Souza Sampradio
Engenheiro Civil
RUA: RUA POSTO MATOES
CPL: 005.157.125.45

No.	Description	Date


CLIENTE: POSTO MATOES
PROJETO
ARQUITETÔNICO

TELHADO E CORTES


Projod number: 000597
Date: 07/11/2018
Drawn by: Lauro
Checked by: Duarte

A02


Scale: As indicated

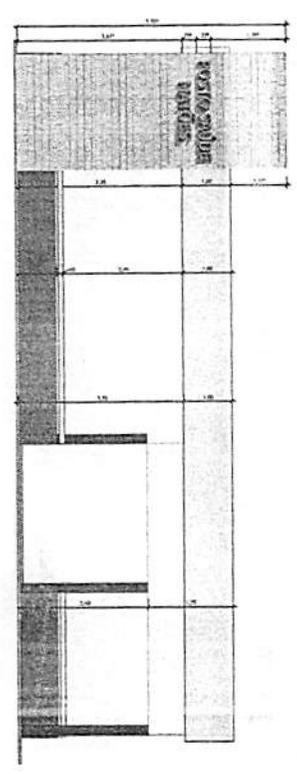


2 VISTA B
ESCALA-1: 75

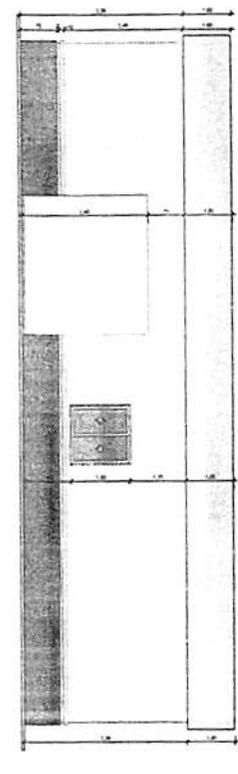


3 VISTA C
ESCALA-1: 75

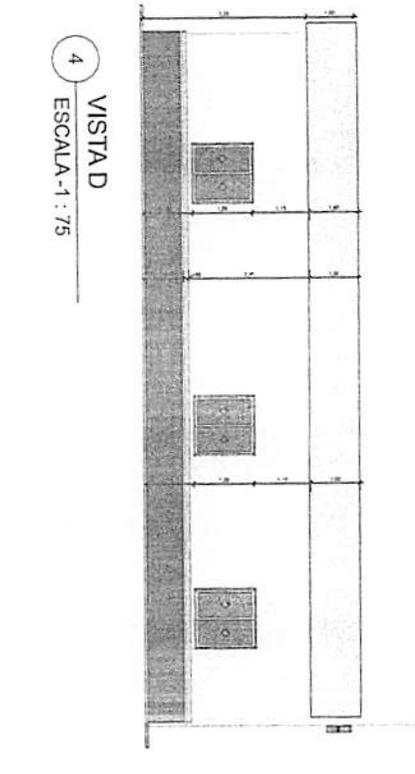

4 VISTA D
ESCALA-1: 75

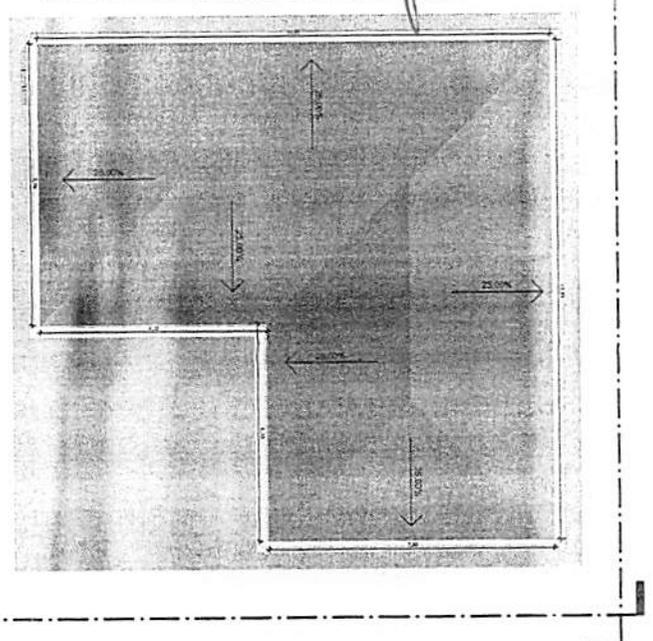

3º PAVIMENTO
ESCALA-1: 100

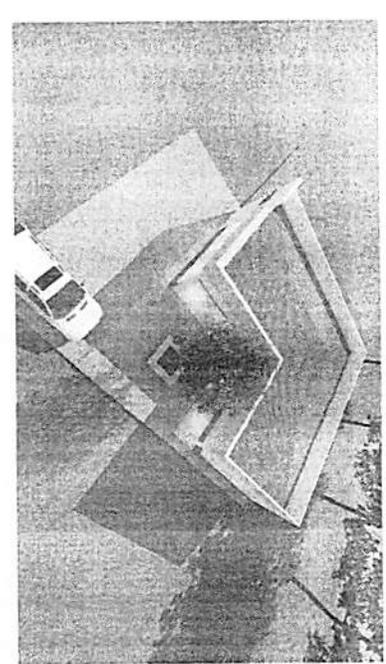

CPL - TRIZIDELA DO VALE

Proc. 100400 / 120 / 19

Fis. 224

Rub.

CORTE
C
A03

CORTE
A
A01



ESTADO DO MARANHÃO
PREFEITURA MUNICIPAL DE TRIZIDELA DO VALE-MA
AV. Deputado Carlos Melo, Nº 1670 – AEROPORTO, CEP: 65727-000.
CNPJ. 01.558.070/0001-22

CPL - TRIZIDELA DO VALE	
Proc. 104901	120/19
Fls. 220	
Dir. _____	

ANEXO VIII – ART – ANOTAÇÃO DE RESPONSABILIDADE TÉCNICA DO PROJETO



Anotação de Responsabilidade Técnica - ART
Lei nº 6.496, de 7 de dezembro de 1977

CREA-MA

ART OBRA / SERVIÇO
Nº MA20190245396

Conselho Regional de Engenharia e Agronomia do Estado do Maranhão

INICIAL

1. Responsável Técnico

FABIO DE SOUSA SAMPAIO

Título profissional: ENGENHEIRO CIVIL

RNP: 0609061070

Registro: 106255MA

2. Contratante

Contratante: PREFEITURA MUNICIPAL DE TRIZIDELA DO VALE

AVENIDA DEPUTADO CARLOS MELO

Complemento:

Bairro: AEROPORTO

Cidade: Trizidela do Vale

UF: MA

País: Brasil

Telefone:

Email:

Contrato: Não especificado

Celebrado em:

Valor: R\$ 134.296,29

Tipo de contratante: PESSOA JURIDICA DE DIREITO PUBLICO

Ação Institucional: Outros

CPF/CNPJ: 01.558.070/0001-22

Nº: 1670

CEP: 65727000

CPL - TRIZIDELA DO VALE	
Proc. 1004001	120/19
Fls.	
Rub.	

3. Dados da Obra/Serviço

Proprietário: PREFEITURA MUNICIPAL DE TRIZIDELA DO VALE

POVOADO MATÕES

Complemento:

Bairro: ZONA RURAL

Cidade: TRIZIDELA DO VALE

UF: MA

Telefone:

Email:

Coordenadas Geográficas: Latitude: 0 Longitude: 0

Data de Início: 26/03/2019

Previsão de término: 26/06/2019

Finalidade: Infraestrutura

CPF/CNPJ: 01.558.070/0001-22

Nº: S/N

CEP: 65727000

4. Atividade Técnica

	Quantidade	Unidade
1 - ATUACAO		
19 - FISCALIZACAO E PROJETO > ATIVIDADES DE A.R.T. -> #A0110 - EDIFICIOS DE ALVENARIA P/ FINS DIVERSOS	1,00	un
41 - ORCAMENTO > ATIVIDADES DE A.R.T. -> #A0110 - EDIFICIOS DE ALVENARIA P/ FINS DIVERSOS	1,00	un

Após a conclusão das atividades técnicas o profissional deverá proceder a baixa desta ART

5. Observações

REGISTRO JUNTO AO CREA-MA DE ELABORAÇÃO DE PROJETO, ORÇAMENTO E FISCALIZAÇÃO DE EXECUÇÃO DE REFORMA DA UNIDADE BÁSICA DE SAÚDE NA LOCALIDADE DE MATÕES NO MUNICÍPIO DE TRIZIDELA DO VALE-MA.

6. Declarações

- Declaro que estou cumprindo as regras de acessibilidade previstas nas normas técnicas da ABNT, na legislação específica e no decreto n. 5296/2004.

7. Entidade de Classe

CLUBE DE ENGENHARIA DO MA

8. Assinaturas

Declaro serem verdadeiras as informações acima

Local _____ de _____ de _____
data

FABIO DE SOUSA SAMPAIO - CPF: 005.157.123-45

PREFEITURA MUNICIPAL DE TRIZIDELA DO VALE - CNPJ:
01.558.070/0001-22

9. Informações

* A ART é válida somente quando quitada, mediante apresentação do comprovante do pagamento ou conferência no site do Crea.

10. Valor

Valor da ART: R\$ 226,50 Registrada em: 28/03/2019 Valor pago: R\$ 226,50 Nosso Número: 8301942033

A autenticidade desta ART pode ser verificada em: <https://crea-ma.sitac.com.br/publico/>, com a chave: cwccZ
Impresso em: 08/04/2019 às 15:44:27 por: ip: 191.7.218.194

www.creama.org.br
Tel: (98) 2106-8300

faleconosco@crea-ma.org.br
Fax: (98) 2106-8300





ESTADO DO MARANHÃO
PREFEITURA MUNICIPAL DE TRIZIDELA DO VALE
COMISSÃO PERMANENTE DE LICITAÇÃO - CPL
Av. Deputado Carlos Melo, Nº 1670 - Aeroporto
CNPJ Nº 01.558.070/0001-22

CPL - TRIZIDELA DO VALE	
Proc. 1904001	120 19
Fls.	
Rub.	

**TOMADA DE PREÇOS Nº 009/2019
ANEXO III
(PAPEL TIMBRADO DO LICITANTE)**

DECLARAÇÃO DE ENQUADRAMENTO COMO MICROEMPRESA E EMPRESA DE PEQUENO PORTE

A/O _____ (razão social do licitante), inscrita no CNPJ sob o nº _____, sediada na _____ (endereço completo), representada pelo(a) Sr.(a) _____, R.G. nº _____, CPF nº _____, D E C L A R A, para os fins do disposto na Lei Complementar nº 123/2006, sob as sanções administrativas cabíveis e sob as penas da lei, que se enquadra como:

MICROEMPRESA, conforme inc. I do art. 3º da Lei Complementar nº 123/2006.

EMPRESA DE PEQUENO PORTE, conforme inc. II do art. 3º da Lei Complementar nº 123/2006.

A licitante D E C L A R A, ainda, que não se enquadra em qualquer das hipóteses de exclusão no § 4 do art. 3º da mencionada lei, estando apta, portanto, a exercer o direito de preferência como critério de desempate no procedimento licitatório da TOMADA DE PREÇOS em epígrafe, realizado pela Prefeitura Municipal de Trizidela do Vale.

OBS: ASSINALAR COM "X" UMA DAS OPÇÕES

(local e data por extenso)

(nome da empresa)
(nome e assinatura do representante legal ou procurador)



ESTADO DO MARANHÃO
PREFEITURA MUNICIPAL DE TRIZIDELA DO VALE
COMISSÃO PERMANENTE DE LICITAÇÃO - CPL
Av. Deputado Carlos Melo, Nº 1670 - Aeroporto
CNPJ Nº 01.558.070/0001-22

CPL - TRIZIDELA DO VALE	
Proc. 004001	120/19
Fls. 223	
Rub.	

**TOMADA DE PREÇOS Nº 009/2019
ANEXO IV
(PAPEL TIMBRADO DO LICITANTE)**

DECLARAÇÃO DE MANUTENÇÃO DO RESPONSÁVEL TÉCNICO

A Empresa _____, CNPJ n.º _____, por seu representante legal, declara perante a Prefeitura Municipal de Trizidela do Vale, que o Sr. _____ (nome e profissão), CREA n.º _____, será indicado como responsável técnico pela execução do objeto desta licitação e será mantido nessa condição até o recebimento definitivo do objeto, caso seja vencedora do certame.

Declara, ainda, que, se inevitável, a substituição será feita por profissional com qualificação técnica igual ou superior à do substituído e com prévia anuência da Prefeitura Municipal de Trizidela do Vale/MA.

(local e data por extenso)

(nome da empresa)

(nome e assinatura do representante legal ou procurador)



ESTADO DO MARANHÃO
PREFEITURA MUNICIPAL DE TRIZIDELA DO VALE
COMISSÃO PERMANENTE DE LICITAÇÃO - CPL
Av. Deputado Carlos Melo, Nº 1670 - Aeroporto
CNPJ Nº 01.558.070/0001-22

CPL - TRIZIDELA DO VALE	
Proc. 1004901	120 19
Fis. 224	
Sub.	

TOMADA DE PREÇOS Nº 009/2019
ANEXO V
(PAPEL TIMBRADO DO LICITANTE)

DECLARAÇÃO DA EMPRESA DE QUE TOMOU CONHECIMENTO DAS CONDIÇÕES EM QUE SE DESENVOLVERÃO OS TRABALHOS

Declaro que tenho pleno conhecimento das condições e peculiaridades inerentes à natureza dos trabalhos, diante do conhecimento das especificações Técnicas definidas no Projeto Básico, **ANEXO I do Edital da TOMADA DE PREÇOS nº 009/2019**, e que assumo total responsabilidade por esse fato e que não utilizará deste para quaisquer questionamentos futuros que ensejem avenças técnicas ou financeiras com a **Prefeitura Municipal de Trizidela do Vale/MA**.

Cidade/Estado, **XXXX** de **XXXX** de **XXXX**.

Nome e Assinatura do Representante Legal da Empresa



ESTADO DO MARANHÃO
PREFEITURA MUNICIPAL DE TRIZIDELA DO VALE
COMISSÃO PERMANENTE DE LICITAÇÃO - CPL
Av. Deputado Carlos Melo, Nº 1670 - Aeroporto
CNPJ Nº 01.558.070/0001-22

CPL - TRIZIDELA DO VALE	
Proc. 004001	120
Fis. 225	9
Rub.	

TOMADA DE PREÇOS Nº 009/2019
ANEXO VI
MODELO DE CARTA DE FIANÇA BANCÁRIA PARA GARANTIA DE EXECUÇÃO
CONTRATUAL

1. Pela presente, o (a) (nome da instituição fiadora) com sede em (endereço completo), por seus representantes legais infra-assinados, declara que se responsabiliza como FIADOR e principal pagador, com expressa renúncia dos benefícios estatuídos no Artigo 827, do Código Civil Brasileiro, da empresa (nome da empresa), com sede em (endereço completo), até o limite de R\$ (valor da garantia) (valor por escrito) para efeito de garantia à execução do Contrato nº (número do contrato, formato xx/ano), decorrente do processo licitatório (modalidade e número do instrumento convocatório da licitação – ex.: PE nº xx/ano), firmado entre a AFIANÇADA e a Prefeitura Municipal de Trizidela do Vale/MA para (objeto da licitação).

2. A fiança ora concedida visa garantir o cumprimento, por parte de nossa AFIANÇADA, de todas as obrigações estipuladas no contrato retro mencionado, abrangendo o pagamento de:

a) prejuízos advindos do não cumprimento do contrato;

b) multas punitivas aplicadas pela FISCALIZAÇÃO ao CONTRATADO;

c) prejuízos diretos causados à CONTRATANTE decorrentes de culpa ou dolo durante a execução do contrato;

d) obrigações previdenciárias e/ou trabalhistas não honradas pelo CONTRATADO; e

e) prejuízos indiretos causados à CONTRATANTE e prejuízos causados a terceiros, decorrentes de culpa ou dolo durante a execução do contrato.

3. Esta fiança é válida por (prazo, contado em dias, correspondente à vigência do contrato) (valor por escrito) dias, contados a partir de (data de início da vigência do contrato), vencendo-se, portanto em (data).

4. Na hipótese de inadimplemento de qualquer das obrigações assumidas pela AFIANÇADA, o (a) (nome da instituição fiadora) efetuará o pagamento das importâncias que forem devidas, no âmbito e por efeito da presente fiança, até o limite acima estipulado, no prazo de 48 (quarenta e oito) horas, contado do recebimento de comunicação escrita da Prefeitura Municipal de Trizidela do Vale/MA.

5. A comunicação de inadimplemento deverá ocorrer até o prazo máximo de 90 (dias) após o vencimento desta fiança.

6. Nenhuma objeção ou oposição da nossa AFIANÇADA será admitida ou invocada por este FIADOR com o fim de escusar-se do cumprimento da obrigação assumida neste ato e por este instrumento perante a Prefeitura Municipal de Trizidela do Vale/MA.

7. Obriga-se este FIADOR, outrossim, pelo pagamento de quaisquer despesas judiciais e/ou extrajudiciais, bem assim por honorários advocatícios, na hipótese da Prefeitura Municipal de Trizidela do Vale/MA se ver compelido a ingressar em juízo para demandar o cumprimento da obrigação a que se refere a presente fiança.

8. Se, no prazo máximo de 90 (noventa) dias após a data de vencimento desta fiança, o (a) (nome da instituição fiadora) não tiver recebido da Prefeitura Municipal de Trizidela do Vale/MA qualquer comunicação relativa a inadimplemento da AFIANÇADA, ou termo circunstanciado de que a AFIANÇADA cumpriu todas as cláusulas do contrato, acompanhado do original desta Carta de Fiança, esta fiança será automaticamente extinta, independentemente de qualquer formalidade, aviso, notificação judicial ou extrajudicial, deixando, em consequência, de produzir qualquer efeito e ficando o FIADOR exonerado da obrigação assumida por força deste documento.

9. Declara, ainda, este FIADOR, que a presente fiança está devidamente contabilizada e que satisfaz às determinações do Banco Central do Brasil e aos preceitos da legislação bancária aplicáveis e, que, os signatários deste Instrumento estão autorizados a prestar a presente fiança.

10. Declara, finalmente, que está autorizado pelo Banco Central do Brasil a expedir Carta de Fiança e que o valor da presente se contém dentro dos limites que lhe são autorizados pela referida entidade federal.

(Local e data)

(Instituição garantidora) (Assinaturas autorizadas)



ESTADO DO MARANHÃO
PREFEITURA MUNICIPAL DE TRIZIDELA DO VALE
COMISSÃO PERMANENTE DE LICITAÇÃO - CPL
Av. Deputado Carlos Melo, Nº 1670 - Aeroporto
CNPJ Nº 01.558.070/0001-22

CPL - TRIZIDELA DO VALE	
Proc. 104001	120
Fls. 226	
Rub.	

**TOMADA DE PREÇOS Nº 009/2019
ANEXO VII
(PAPEL TIMBRADO DO LICITANTE)**

DECLARAÇÃO DE SUJEIÇÃO AO EDITAL

Declaramos expressamente que:

Concordamos integralmente e sem qualquer restrição com as condições expressas na TOMADA DE PREÇOS Nº 009/2019, bem assim com as condições de contratação, estabelecidas na minuta do Contrato que nos foi fornecida com o Edital.

Manteremos válida esta Proposta pelo prazo mínimo de 60 (sessenta) dias consecutivos, a contar da data da sua apresentação e abertura.

Temos conhecimento dos locais e das condições de execução dos serviços.

Esclarecemos, finalmente, que o portador desta proposta está autorizado e habilitado a prestar a essa Comissão os esclarecimentos e informações adicionais que forem considerados necessários, bem como, assinar, concordar, desistir, interpor recurso, firmar compromisso e todos os atos inerentes ao procedimento licitatório.

(local e data por extenso)

(nome da empresa)
(nome e assinatura do representante legal ou procurador)



ESTADO DO MARANHÃO
PREFEITURA MUNICIPAL DE TRIZIDELA DO VALE
COMISSÃO PERMANENTE DE LICITAÇÃO - CPL
Av. Deputado Carlos Melo, N° 1670 - Aeroporto
CNPJ N° 01.558.070/0001-22

CPL - TRIZIDELA DO VALE	
Proc. 1004004	120
Fis. 227	
Rub.	


**TOMADA DE PREÇOS N° 009/2019
ANEXO VIII
(PAPEL TIMBRADO DO LICITANTE)**

DECLARAÇÃO DE CUMPRIMENTO DO ART. 7º, XXXIII, DA CF/88

A empresa _____, CNPJ n° _____, representada pelo(a) Sr(a) _____, R.G. n° _____, CPF n° _____, DECLARA, para fins do disposto no inciso V do art. 27 da Lei Federal n° 8.666/1993, que não emprega menor de dezoito anos em trabalho noturno, perigoso ou insalubre e não emprega menor de dezesseis anos, salvo na condição de aprendiz, admitida a partir dos 14 (quatorze) anos, nos termos do inciso XXXIII do Art. 7º da Constituição Federal de 1988.

(local e data por extenso)

(nome da empresa)
(nome e assinatura do representante legal ou procurador)

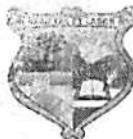

ESTADO DO MARANHÃO
PREFEITURA MUNICIPAL DE TRIZIDELA DO VALE
COMISSÃO PERMANENTE DE LICITAÇÃO - CPL
Av. Deputado Carlos Melo, Nº 1670 - Aeroporto
CNPJ Nº 01.558.070/0001-22

CPL TRIZIDELA DO VALE	
Proc. 1004001	120 19
Fis. 28	
Dinh. 11/01	

**TOMADA DE PREÇOS Nº 009/2019
ANEXO IX
(PAPEL TIMBRADO DO LICITANTE)**

CARTA RESUMO DA PROPOSTA DE PREÇOS

À
COMISSÃO PERMANENTE DE LICITAÇÃO - CPL
Av. Deputado Carlos Melo, Nº 1670 - Aeroporto
Trizidela do Vale – Maranhão

Prezados Senhores,

Após examinar e estudar detalhadamente o Edital da Tomada de Preços nº 009/2019 e seus Anexos, apresentamos às Vossas Senhorias nossa Proposta de Preços para execução da obra.

A presente proposta foi formulada com base nas especificações, condições técnicas, administrativas e contratuais estabelecidas no Edital da Tomada de Preços nº 009/2019, os quais aceitamos e nos comprometemos a cumprir integralmente.

Declaramos que esta proposta tem validade pelo prazo de (.....) dias, contados da data de abertura das propostas.

O prazo para execução da obra é de (.....) dias corridos, a contar da data do recebimento da ordem de serviço.

Conta para depósito dos pagamentos das faturas: Banco:..... Agência:..... Conta corrente:

VALOR GLOBAL DA PROPOSTA: R\$ (.....).

Declaramos que no preço acima cotado estão computadas todas as despesas com materiais, mão de obra, tributos, impostos, taxas e despesas, seja qual for o seu título ou natureza, incluindo, mas não se limitando a, fretes, encargos sociais, trabalhistas e fiscais, ISS, despesas de viagem, locomoção, estadia, alimentação e quaisquer outras, segundo a legislação em vigor, representando a compensação integral pela prestação dos serviços.

Indicamos como Representante Legal, para assinar o Contrato de execução da obra:

Nome completo:

Nacionalidade:

Qualificação Profissional:

Endereço:

Cargo/Função que ocupa na Empresa Proponente:

Estado Civil:

CPF:

RG:

DADOS DA EMPRESA:

RAZÃO SOCIAL:

ENDEREÇO:

C.N.P.J:

Local e data:

<Razão Social da Proponente>
<Assinatura e carimbo do representante legal>



ESTADO DO MARANHÃO
PREFEITURA MUNICIPAL DE TRIZIDELA DO VALE
COMISSÃO PERMANENTE DE LICITAÇÃO - CPL
Av. Deputado Carlos Melo, Nº 1670 - Aeroporto
CNPJ Nº 01.558.070/0001-22

CPL - TRIZIDELA DO VALE	
Proc. 1009001	12/19
Fts. 229	

**TOMADA DE PREÇOS Nº 009/2019
ANEXO X
(PAPEL TIMBRADO DO LICITANTE)**

MODELO DE SOLICITAÇÃO DE PAGAMENTO

A(o) Senhor(a)
Gestor(a) da Secretaria Municipal de Finanças

Referente ao Processo nº. _____ / _____

Encaminhamos em anexo a nota fiscal nº _____ no valor total de R\$ _____ (_____) para que seja providenciado pagamento conforme informações abaixo:

EMPRESA:

IDENTIFICAÇÃO DA LICITAÇÃO:

OBJETO:

Nº DA NOTA DE EMPENHO:

Nº DO CONTRATO (SE HOVER):

**Apresentamos em anexo a seguinte documentação:
(LISTAR OS DOCUMENTOS ANEXADOS)**

Atenciosamente,

(Nome e assinatura do responsável pela empresa)

(local e data por extenso)

(nome da empresa)

(nome e assinatura do representante legal ou procurador)



ESTADO DO MARANHÃO
PREFEITURA MUNICIPAL DE TRIZIDELA DO VALE
COMISSÃO PERMANENTE DE LICITAÇÃO - CPL
Av. Deputado Carlos Melo, Nº 1670 - Aeroporto
CNPJ Nº 01.558.070/0001-22

CPL - TRIZIDELA DO VALE	
Proc. 1004001	120
Fls. 230	119
Rub.	

TOMADA DE PREÇOS Nº 009/2019
ANEXO XI
(PAPEL TIMBRADO DA PREFEITURA)

MINUTA DO CONTRATO

CONTRATO Nº ____ / ____ QUE ENTRE SI
CELEBRAM O MUNICÍPIO DE TRIZIDELA
DO VALE, ESTADO DO MARANHÃO E A
EMPRESA _____ PARA
_____, NA FORMA
ABAIXO:

Pelo presente instrumento, de um lado, o Município de Trizidela do Vale, Estado do Maranhão, pessoa jurídica de direito público, por intermédio da sua Prefeitura Municipal, inscrita no CNPJ/MF sob o nº 01.558.070/0001-22 com sede na *Av. Deputado Carlos Melo, Nº 1670 - Aeroporto*, Trizidela do Vale/MA, neste ato representado pelo Secretário Municipal de _____, Sr.º _____, doravante denominada CONTRATANTE, e, de outro, a empresa _____, com sede _____ (endereço completo), inscrita no CNPJ/MF sob o nº _____ doravante denominada CONTRATADA, representada neste ato pelo seu (cargo) _____, (nome) _____, (nacionalidade) _____, (estado civil) _____, (profissão) _____, (domicílio) _____, (carteira de identidade) _____ (CPF/MF) _____, têm, entre si, justa e acordada a celebração do presente Contrato de execução de obra, na forma de execução indireta, regime de empreitada por preço global, sujeitando-se as partes à Lei Federal nº 8.666/1993 e suas alterações e demais legislações aplicáveis à espécie, bem como ao Edital da TOMADA DE PREÇOS nº 009/2019, formalizada nos autos do Processo Administrativo nº 1004001/2019, e aos termos da proposta vencedora, que fazem parte integrante deste Contrato, independentemente de transcrição, mediante as seguintes cláusulas e condições:

CLÁUSULA PRIMEIRA – FUNDAMENTO LEGAL

O presente Contrato tem como fundamento a Lei Federal nº 8.666/93 e suas alterações posteriores, pertinentes e a TOMADA DE PREÇOS nº 009/2019, devidamente homologado pela autoridade competente, tudo parte integrante deste Termo, independente de transcrição.

CLÁUSULA SEGUNDA – OBJETO

O presente CONTRATO tem como objeto a execução dos serviços de reforma da Unidade Básica de Saúde na localidade de Matões no Município de Trizidela do Vale/MA, sob a forma de empreitada por preço global, tudo de acordo com os Elementos Técnicos discriminados no Edital da TOMADA DE PREÇOS Nº 009/2019, e demais especificações expressas, e com a Proposta da Empresa contratada, que também passam a fazer parte integrante deste instrumento.

CLÁUSULA TERCEIRA – PREÇO GLOBAL

Para execução total das Obras, fica ajustado o Preço Global em **RS** _____, de acordo com a Proposta de Preços apresentada pela CONTRATADA.

CLÁUSULA QUARTA – OBRIGAÇÕES DA CONTRATADA

– Caberá à CONTRATADA, além das obrigações previstas no edital e seus anexos:

- a) responsabilizar-se pelos encargos fiscais resultantes desta contratação, e ainda pelos encargos



ESTADO DO MARANHÃO
PREFEITURA MUNICIPAL DE TRIZIDELA DO VALE
COMISSÃO PERMANENTE DE LICITAÇÃO - CPL
Av. Deputado Carlos Melo, Nº 1670 - Aeroporto
CNPJ Nº 01.558.070/0001-22

CPL - TRIZIDELA DO VALE	
Proc.	1004001
Fis.	231
Rub.	

trabalhistas, previdenciários e obrigações sociais em vigor, obrigando-se a saldá-los na época própria, vez que os seus funcionários não manterão qualquer vínculo empregatício com o CONTRATANTE;

b) observar todas as leis, regulamentos e Código de Posturas do Município, especialmente as de Segurança Pública e as Normas Técnicas da ABNT, bem como atender ao pagamento das despesas decorrentes de impostos e taxas, da aplicação das leis trabalhistas, de seguros, inclusive contra terceiros, e da expedição das licenças necessárias à execução deste CONTRATO.

c) responsabilizar-se pelos danos causados direta ou indiretamente ao contratante ou a terceiros, decorrentes de sua culpa ou dolo quando da execução do contrato, não excluindo ou reduzindo essa responsabilidade a fiscalização ou o acompanhamento pelo CONTRATANTE;

d) executar a obra ora contratada em rigorosa observância às especificações técnicas, estabelecidas pelo CONTRATANTE, integrantes deste instrumento e atender a todas as especificações técnicas, projetos, bem como as normas aplicáveis da ABNT, complementares e outras pertinentes ao objeto desta licitação;

e) responder de maneira absoluta e inescusável, pela perfeita técnica das obras, quanto ao processo de aplicação dos materiais, inclusive suas quantidades, cabendo refazê-las caso não aceitas pela fiscalização do CONTRATANTE;

f) manter permanentemente, na direção da obra, um profissional qualificado, devidamente habilitado junto ao CREA-MA, obrigando-se a substituí-lo e retirá-lo, bem como a toda pessoa que, direta ou indiretamente, com ele se relacione a qualquer título, mediante solicitação do CONTRATANTE;

g) fornecer todo o material, mão de obra, equipamentos, ferramentas e tudo o mais que se fizer necessário à perfeita execução do presente CONTRATO;

h) fornecer e fiscalizar a utilização dos Equipamentos de Proteção Individual – EPI, em conformidade com as normas técnicas vigentes, para cada serviço a ser executado;

i) responsabilizar-se por quaisquer acidentes que porventura ocorram na execução das obras e serviços;

j) manter na obra, com total acesso da fiscalização diariamente, diário de obras, onde estejam registradas e atualizadas todas as informações relativas à obra;

k) a CONTRATADA deverá colocar e manter na fachada frontal superior do tapume, uma placa da obra, conforme especificações e condições estabelecidas pelo Contratante, no edital e anexos, e ainda, de acordo com a legislação do CREA;

l) manter o engenheiro constante do atestado de responsabilidade técnica durante toda a execução da obra e quando necessária sua substituição, que seja por profissional que possua qualificação técnica igual ou superior, mediante solicitação e autorização expressa do CONTRATANTE;

m) responsabilizar-se, pelo prazo de 5 (cinco) anos, pela execução dos serviços, bem como pela solidez e segurança do trabalho, em razão dos materiais ou do solo, exceto quando a Contratada prevenir por escrito, em tempo hábil, o Contratante;

n) obter à sua custa todas as licenças e franquias necessárias, pagando os emolumentos, previstos por lei e observando todas as leis, regulamentos e posturas referentes às obras e segurança pública, assim como ao cumprimento de quaisquer formalidades e ao pagamento das multas porventura impostas pelas autoridades.

o) manter, durante toda a execução do contrato, em compatibilidade com as obrigações por ele assumidas, todas as condições de habilitação e qualificação exigidas na licitação.

p) manter o técnico de segurança do trabalho durante toda a execução da obra e quando necessária sua substituição, que seja por profissional que possua qualificação técnica igual ou superior, mediante solicitação e autorização expressa do CONTRATANTE.

CLÁUSULA QUINTA – DAS OBRIGAÇÕES DA CONTRATANTE

– Caberá ao CONTRATANTE, além das obrigações previstas no edital e seus anexos:

a) prestar as informações e os esclarecimentos que venham a ser solicitados pela CONTRATADA;



ESTADO DO MARANHÃO
PREFEITURA MUNICIPAL DE TRIZIDELA DO VALE
COMISSÃO PERMANENTE DE LICITAÇÃO - CPL
Av. Deputado Carlos Melo, Nº 1670 - Aeroporto
CNPJ Nº 01.558.070/0001-22

CPL - TRIZIDELA DO VALE	
Proc. 1004001	120
Fls. 232	19
Rub.	

- b) comunicar à CONTRATADA qualquer irregularidade verificada na execução das obras e interromper imediatamente os trabalhos até a sua regularização;
- c) mandar refazer os serviços executados em desconformidade com os projetos, especificações e normas técnicas, tendo a CONTRATADA a obrigação de executá-los sem qualquer ônus para a contratante;
- d) fornecer atestado de capacidade técnica quando solicitado, desde que atendidas as obrigações contratuais e emitido o termo de recebimento definitivo da obra;
- e) indicar técnicos como seus prepostos, para exercer as atividades de fiscalização dos serviços ora contratados.
- f) efetuar os pagamentos nos prazos e demais condições previstas no presente contrato.

CLÁUSULA SEXTA – PRAZO PARA EXECUÇÃO DOS SERVIÇOS

– O prazo de execução do objeto será de **90 (noventa) dias**, conforme Cronograma Físico-Financeiro, a contar do recebimento da Ordem de Execução de Serviço.

PARÁGRAFO PRIMEIRO - O licitante vencedor terá 5 (cinco) dias a contar do recebimento da ordem de serviço para o início das obras.

PARÁGRAFO SEGUNDO - Os prazos de início de etapas de execução, de conclusão e de entrega, poderão ser prorrogados, em conformidade e desde que atendidos os requisitos dispostos no Art. 57 da Lei nº 8.666/93.

CLÁUSULA SÉTIMA – GARANTIA CONTRATUAL

-Como elemento assecuratório do cumprimento das obrigações contratuais, a **CONTRATADA** apresentará à Gestão de Contratos, em até 15 (quinze) dias úteis, contados da data de assinatura do contrato, comprovante de prestação da garantia de execução no valor correspondente a **2% (DOIS POR CENTO)** do valor global do contrato, a qual deverá ser prestada em uma das formas previstas abaixo:

PARÁGRAFO PRIMEIRO – Caução em dinheiro ou Títulos da Dívida Pública - Se a opção da garantia for **Título da Dívida Pública**, estes deverão ser emitidos sob a forma escritural, mediante registro em sistema centralizado de liquidação e de custódia autorizado pelo Banco Central do Brasil e avaliados pelos seus valores econômicos, conforme definido pelo Ministério da Fazenda.

PARÁGRAFO SEGUNDO - Se a opção da garantia for **Caução em Dinheiro**, o depósito do valor correspondente à garantia deverá ser efetuado em conta poupança da Prefeitura Municipal de Presidente Médici, Estado do Maranhão, na **CONTA CORRENTE: 6.636-2, AGÊNCIA: 5733-9, PMTV INVESTIMENTOS CALÇAO, BANCO DO BRASIL**.

PARÁGRAFO TERCEIRO – Seguro Garantia, mediante entrega da competente apólice, no original, emitida por entidade em funcionamento no País, em nome da Prefeitura Municipal de Trizidela do Vale, Estado do Maranhão, cobrindo o risco de quebra do Contrato, devendo conter expressamente cláusula de atualização financeira, de imprescritibilidade, inalienabilidade e de irrevogabilidade, assim como prazo de validade de no mínimo 60 (sessenta) dias além do fim do prazo de vigência do contrato.

PARÁGRAFO QUARTO – Fiança Bancária, mediante entrega da competente carta de fiança bancária, no original, emitida por entidade em funcionamento no País, em nome da Prefeitura Municipal de Trizidela do Vale/MA, Estado do Maranhão, devendo conter expressamente Cláusula de atualização financeira, de imprescritibilidade, inalienabilidade e de irrevogabilidade, assim como prazo de validade de no mínimo 60 (sessenta) dias além do fim do prazo de vigência do contrato.

PARÁGRAFO QUINTO – A Prefeitura Municipal de Trizidela do Vale/MA, poderá descontar do valor da garantia de execução toda e qualquer importância que lhe for devida, a qualquer título, pela Contratada inclusive multas.



ESTADO DO MARANHÃO
PREFEITURA MUNICIPAL DE TRIZIDELA DO VALE
COMISSÃO PERMANENTE DE LICITAÇÃO - CPL
Av. Deputado Carlos Melo, N° 1670 - Aeroporto
CNPJ N° 01.558.070/0001-22

CPL - TRIZIDELA DO VALE	
Proc.	1004001
Fls.	233
Rub.	

PARÁGRAFO SEXTO - Utilizada a garantia, a Contratada obriga-se a integralizá-la no prazo de 5 (cinco) dias úteis contados da data em que for notificada formalmente pelo CONTRATANTE, sob pena de ser descontada na fatura seguinte.

PARÁGRAFO SÉTIMO - Será considerada extinta a garantia:

a) com a devolução da apólice, carta fiança ou autorização para o levantamento de importâncias depositadas em dinheiro a título de garantia, acompanhada de declaração da Administração, mediante termo circunstanciado, de que o CONTRATADO cumpriu todas as cláusulas do contrato;

b) no término da vigência do contrato, caso a Administração não comunique a ocorrência de sinistros.

CLÁUSULA OITAVA – DOTACÃO ORÇAMENTÁRIA

- As despesas com a execução do objeto do presente contrato correrão à conta da seguinte dotação orçamentária:

ORGÃO: 02 Poder Executivo

UNIDADE GESTORA: 02 02 Fundo Municipal de Saúde

PROJETO/ATIVIDADE: 10 302 0009 1.009 Construção, Reforma e Ampliação do Hospital e Unidades Básicas de Saúde

CLASSIFICAÇÃO ECONÔMICA: 4.4.90.51.00 Obras e Instalações

FONTE DE RECURSOS: 011400002 – Transferências SUS Bloco de Investimento

CLÁUSULA NONA – PAGAMENTO

- O pagamento será efetuado por meio de ordem bancária emitida em nome do proponente vencedor, para crédito na conta corrente por ele indicada, em moeda corrente nacional, em até 30 (trinta) dias, contados da data da entrada no protocolo desta Prefeitura da Nota Fiscal emitida com base na medição previamente aprovada pela Fiscalização e de acordo com a liberação dos recursos.

PARÁGRAFO PRIMEIRO: As medições serão realizadas a cada 30 dias corridos de obra, ou em periodicidade menor, a critério da Administração, sendo considerado o início da contagem do prazo a data de recebimento da ordem de serviço.

PARÁGRAFO SEGUNDO: A contratada deverá dar entrada no boletim de medição dos serviços executados com base no cronograma aprovado vigente, no setor de protocolo da Prefeitura Municipal de Trizidela do Vale/MA, acompanhada da solicitação de pagamento (**Anexo X**), e das certidões negativas de débito junto ao INSS, FGTS, Fazenda Federal e Certidão Negativa de Débitos Trabalhistas e Certidões Negativa de Débitos e da Dívida Ativa Estadual e Municipal, para análise e ateste da Fiscalização, sendo aberto um processo administrativo específico para os pagamentos relativos ao contrato.

PARÁGRAFO TERCEIRO: A aprovação da medição deverá ser efetuada pela Prefeitura de Trizidela do Vale por meio do setor competente no prazo máximo de 5 (cinco) dias a contar da data de entrada no protocolo desta Prefeitura Municipal do boletim de medição dos serviços executados.

PARÁGRAFO QUARTO: Aprovada a medição, a Contratada será convocada para dar entrada no protocolo para juntada aos autos da sua Nota Fiscal em duas vias, que será encaminhada à Secretaria Municipal de Finanças, para que conduza o processo de pagamento.

PARÁGRAFO QUINTO: Além dos documentos exigidos no parágrafo segundo, para a primeira medição da obra, deverão ser juntados ainda os seguintes documentos:

- Registro da obra no CREA/MA (anotação de responsabilidade técnica – ART);
- Matrícula da obra no INSS (se houver);
- Uma cópia do Contrato;



ESTADO DO MARANHÃO
PREFEITURA MUNICIPAL DE TRIZIDELA DO VALE
COMISSÃO PERMANENTE DE LICITAÇÃO - CP
Av. Deputado Carlos Melo, Nº 1670 - Aeroporto
CNPJ Nº 01.558.070/0091-22

CPL - TRIZIDELA DO VALE	
Proc. 1000001	126/19
Fls. 234	

d) Uma cópia da planilha orçamentária;

e) Uma cópia da ordem de serviço;

PARÁGRAFO SEXTO: A última medição somente será paga após o recebimento provisório da obra objeto desta licitação e contra a apresentação das CNDs do INSS e da Fazenda Federal, bem como do Certificado de Regularidade junto ao FGTS e a Certidão Negativa de Débitos Trabalhistas e Certidões Negativa de Débitos e da Dívida Ativa Estadual e Municipal.

PARÁGRAFO SÉTIMO: No valor da nota fiscal, já deverão estar descontadas as eventuais multas e outros descontos decorrentes de retenções de valores previstos no contrato, se for o caso.

PARÁGRAFO OITAVO: Os serviços executados que caracterizarem adiantamento de serviços, em relação ao cronograma físico-financeiro aprovado, não representam direito antecipado de recebimento do CONTRATADO, podendo no entanto serem pagos, a critério exclusivo da Administração e mediante disponibilidade financeira.

PARÁGRAFO NONO: Nos casos de eventuais atrasos de pagamento, desde que a CONTRATADA não tenha concorrido de alguma forma para tanto, fica convencionado que a taxa de atualização financeira devida pelo CONTRATANTE, entre a data acima referida e a correspondente ao efetivo adimplimento da parcela, terá a aplicação da seguinte fórmula:

$$EM = I \times N \times VP$$

Onde:

EM = Encargos moratórios;

N = Número de dias entre a data prevista para o pagamento e a do efetivo pagamento;

VP = Valor da parcela a ser paga.

I = Índice de atualização financeira = 0,0001644, assim apurado:

$$I = \frac{(TX/100)}{365} \times \frac{N}{365} \quad I = 0,0001644$$

$$365 \quad 365$$

TX = Percentual da taxa anual = 2%.

PARÁGRAFO DÉCIMO: A atualização financeira prevista nesta cláusula se for o caso, será incluído na fatura/nota fiscal seguinte ao da ocorrência.

PARÁGRAFO DÉCIMO SEGUNDO: Não será aplicada a taxa de atualização financeira prevista no subitem 11.10 acima, quando o atraso de pagamento se der em função de atrasos na liberação dos recursos pelo órgão concedente responsável pela transferência dos recursos financeiros para custeio do objeto da presente licitação.

CLÁUSULA DÉCIMA -- DAS ALTERAÇÕES

- Este Contrato poderá se alterar, mediante as devidas justificativas:

a) unilateralmente pela CONTRATANTE quando:

a.1) houver modificação do projeto ou das especificações, para melhor adequação técnica aos seus objetivos;

a.2) em decorrência de acréscimo ou supressão quantitativa do seu objeto, nas mesmas condições licitadas, inclusive quanto ao preço, observados os limites previstos na Lei nº. 8.666/93;

b) por acordo das partes, mediante Termô Aditivo; nas demais hipóteses admitidas na Lei Federal nº 8.666/1993 e suas alterações.

PARÁGRAFO PRIMEIRO - A supressão poderá, mediante acordo entre as partes, ultrapassar o percentual de 25% (vinte e cinco por cento).



ESTADO DO MARANHÃO
PREFEITURA MUNICIPAL DE TRIZIDELA DO VALE
COMISSÃO PERMANENTE DE LICITAÇÃO - CPL
Av. Deputado Carlos Melo, Nº 1670 - Aeroporto
CNPJ Nº 01.558.070/0001-22

CPL - TRIZIDELA DO VALE	
Proc. 1004001	120
Fis. 235	19

PARÁGRAFO SEGUNDO – O contrato poderá ser prorrogado de acordo com o Art. 57 da Lei Federal nº 8.666/93.

CLÁUSULA DÉCIMA PRIMEIRA – DIREÇÃO DAS OBRAS

- A execução das Obras que se refere este CONTRATO, será dirigida nos locais dos serviços por uma equipe técnica composta de engenheiros, mestre de obras, encarregados e outros prepostos devidamente habilitados e credenciados perante a CONTRATANTE. A CONTRATANTE poderá a seu exclusivo critério e a qualquer tempo, determinar à CONTRATADA, a substituição do engenheiro residente e seu afastamento das Obras e/ou Serviços, assim como de qualquer componente de equipe técnica ou, outros empregados que estejam envolvidos com a construção direta ou indiretamente, obedecidas as disposições no edital da TOMADA DE PREÇOS.

PARÁGRAFO ÚNICO: A substituição voluntária de integrante da equipe técnica ou do profissional habilitado residente durante a execução da obra ora CONTRATADA dependerá de aquiescência da CONTRATANTE quanto ao substituto, presumindo-se esta, a falta de manifestação em contrário, dentro do prazo de 10 (dez) dias da ciência da substituição.

CLÁUSULA DÉCIMA SEGUNDA – FISCALIZAÇÃO

- Sem prejuízo da plena responsabilidade da Contratada, o contrato será fiscalizado pela Prefeitura Municipal de Trizidela do Vale/MA, através de equipe composta de engenheiros, arquitetos e técnicos nomeados pela Autoridade Superior da Prefeitura Municipal, para acompanhar a realização dos serviços.

PARÁGRAFO PRIMEIRO - Durante a vigência deste contrato, o Contratado deve manter preposto, aceito pela Administração, para representá-lo.

PARÁGRAFO SEGUNDO - As atribuições da fiscalização do contrato são aquelas previstas no projeto básico anexo a este edital, além das estabelecidas na legislação em vigor.

PARÁGRAFO TERCEIRO - As decisões e providências que ultrapassem a competência do Fiscal, deverão ser solicitadas a seus superiores em tempo hábil para a adoção das medidas convenientes.

PARÁGRAFO QUARTO - Na execução das atribuições atinentes à Fiscalização do contrato, o Fiscal deverá anotar no Livro Diário de Obras todas as ocorrências relacionadas com a execução do contrato, determinando o que for necessário para a regularização das falhas ou defeitos observados, nos termos do Art. 67 da Lei nº 8.666/93.

PARÁGRAFO QUINTO - A partir da segunda ocorrência do mesmo fato, além do registro no Diário de Obras, o Fiscal deverá comunicar à Autoridade Superior para, se for o caso, autorizar a abertura de processo de aplicação de penalidade.

CLÁUSULA DÉCIMA TERCEIRA – RECEBIMENTO

– O objeto desta licitação será recebido pela Prefeitura Municipal de Trizidela do Vale, através da Fiscalização, em conformidade com o previsto no Art. 73 da Lei nº 8.666/93.

PARÁGRAFO PRIMEIRO - Concluída a obra, esta será recebida provisoriamente, pelo responsável por seu acompanhamento e fiscalização, mediante termo circunstanciado, assinado pelas partes, em até 15 (quinze) dias da comunicação escrita do Contratado.

PARÁGRAFO SEGUNDO - A FISCALIZAÇÃO poderá recusar o recebimento provisório da obra, caso haja inconformidades significativas quanto às especificações.

PARÁGRAFO TERCEIRO - No caso de inconformidades que não impeçam o recebimento provisório, estas serão relacionadas em documento anexo ao termo circunstanciado e deverão estar corrigidas até o recebimento definitivo.



ESTADO DO MARANHÃO
PREFEITURA MUNICIPAL DE TRIZIDELA DO VALE
COMISSÃO PERMANENTE DE LICITAÇÃO - CPL
Av. Deputado Carlos Melo, Nº 1676 - Aeroporto
CNPJ Nº 01.558.070/0001-22

CPL - TRIZIDELA DO VALE	
Proc. 1009001	120/19
Fls. 236	

PARÁGRAFO QUARTO - O recebimento definitivo da obra será efetuado por servidor ou comissão designada pela autoridade competente, mediante termo circunstanciado, assinado pelas partes, após o decurso do prazo de observação, ou vistoria, que será de até 60 (sessenta) dias contados a partir do recebimento provisório, que comprove a adequação do objeto aos termos contratuais, observado o disposto no art. 69 da Lei n.º 8.666/93.

PARÁGRAFO QUINTO - O recebimento, provisório ou definitivo, não eximirá a Contratada da responsabilidade civil pela solidez e segurança da obra, nem da ético-profissional, pela perfeita execução do contrato.

CLÁUSULA DÉCIMA QUARTA – INADIMPLEMENTO E SANCÕES

- A inexecução parcial ou total do objeto deste contrato e a prática de qualquer dos atos indicados na Tabela 1 abaixo, verificado onexo causal devido à ação ou à omissão da CONTRATADA, relativamente às obrigações contratuais em questão, torna passível a aplicação das sanções previstas na legislação vigente e nesse contrato, observando-se o contraditório e a ampla defesa, conforme listado a seguir:

- a) advertência;
- b) multa;
- c) suspensão temporária de participação em licitação e impedimento de contratar com a Prefeitura Municipal de Trizidela do Vale, Estado do Maranhão, por prazo não superior a 02 (dois) anos;
- d) declaração de inidoneidade para licitar ou contratar com a Administração Pública.

PARÁGRAFO PRIMEIRO: Poderá ser aplicada a sanção de **advertência** nas seguintes condições:

- a) descumprimento parcial das obrigações e responsabilidades assumidas contratualmente, e nas situações que ameacem a qualidade dos serviços, ou a integridade patrimonial ou humana, desde que não caiba a aplicação de sanção mais grave;
- b) outras ocorrências que possam acarretar transtornos ao desenvolvimento dos serviços da Prefeitura Municipal de Trizidela do Vale/MA, a critério do Fiscal do Contrato, desde que não caiba a aplicação de sanção mais grave;
- c) na primeira ocorrência das infrações relacionadas na Tabela 1 abaixo;
- d) a qualquer tempo, se constatado atraso da obra de até 5 (cinco) dias, comparando-se o que foi efetivamente executado pela empresa e o cronograma físico financeiro apresentado e aprovado pela FISCALIZAÇÃO.

PARÁGRAFO SEGUNDO: Poderá ser aplicada **multa** nas seguintes condições:

- a) Caso haja a **inexecução parcial do objeto** será aplicada multa de até 10% (dez por cento) sobre o saldo contratual ou R\$ 22.000,00, o que for maior. Para **inexecução total**, a multa aplicada será de até 10% (dez por cento) sobre o valor total do contrato. Para o **atraso injustificado** na execução do objeto será aplicada a multa correspondente a R\$ 0,05% (cinco centésimos por cento) por dia de atraso.

PARÁGRAFO TERCEIRO: Poderá ser configurada a **inexecução parcial** do objeto quando:

- a) Ocorrer atraso injustificado das obras por prazo superior a 30 (trinta) dias.
- b) Ocorrer o descumprimento ou cumprimento irregular de cláusulas contratuais.

PARÁGRAFO QUARTO: Poderá ser configurada a **inexecução total** do objeto quando o adjudicatário se recusar a assinar o contrato ou receber a ordem de serviço e ainda quando houver atraso injustificado para início dos serviços por mais de 30 (trinta) dias após a emissão da ordem de serviço.

PARÁGRAFO QUINTO: Poderá ser configurado **atraso injustificado** na execução das obras, quando:



ESTADO DO MARANHÃO
PREFEITURA MUNICIPAL DE TRIZIDELA DO VALE
COMISSÃO PERMANENTE DE LICITAÇÃO - CPLE
Av. Deputado Carlos Melo, Nº 1670 - Aeroporto
CNPJ Nº 01.558.070/0001-22

CPL - TRIZIDELA DO VALE
Proc. 1006001/2019
Fls. 237
RUB. 19

a) Ocorrer atraso injustificado das obras por prazo superior a 5 (cinco) dias e inferior a 30 (trinta) dias. Após o trigésimo dia de atraso e a critério da Administração, poderá ser considerada inexecução parcial da obrigação assumida, sem prejuízo da rescisão unilateral da avença.

b) A CONTRATADA deixar de cumprir quaisquer outros prazos estabelecidos neste edital e no contrato.

PARÁGRAFO SEXTO: Caberá ainda à Contratada, nos casos de reincidência nas infrações previstas na Tabela 1, as multas previstas na Tabela 2 abaixo:

TABELA 1

INFRAÇÃO		GRAU
ITEM	DESCRIÇÃO	
1	Permitir a presença de empregado sem uniforme, mal apresentado, por ocorrência	01
2	Manter funcionário sem qualificação para a execução dos serviços - por ocorrência	01
3	Não cumprir horário estabelecido pelo contrato ou determinado pela FISCALIZAÇÃO - por ocorrência.	01
4	Não cumprir determinação da FISCALIZAÇÃO para controle de acesso de seus funcionários - por ocorrência.	01
5	Executar serviço sem a utilização de equipamentos de proteção individual (EPI), quando necessários - por ocorrência.	02
6	Não iniciar execução de serviço nos prazos estabelecidos pela FISCALIZAÇÃO, observados os limites mínimos estabelecidos pelo contrato - por ocorrência.	02
7	Executar serviço incompleto, paliativo substitutivo como por caráter permanente, ou deixar de providenciar recomposição complementar - por ocorrência.	02
8	Utilizar material ou mão de obra inadequada na execução dos serviços - por ocorrência.	03
9	Suspender ou interromper, salvo motivo de força maior ou caso fortuito, os serviços contratuais - por ocorrência.	03
10	Reutilizar material, peça ou equipamento sem anuência da FISCALIZAÇÃO - por ocorrência.	03
11	Destruir ou danificar documentos ou bens por culpa ou dolo de seus agentes - por ocorrência.	03
12	Não substituir empregado que tenha conduta inconveniente ou incompatível com suas atribuições - por ocorrência.	03
13	Não refazer serviço rejeitado pela FISCALIZAÇÃO, nos prazos estabelecidos no contrato ou determinado pela FISCALIZAÇÃO - por ocorrência.	04
14	Não manter nos canteiros de obras em tempo integral, durante toda a execução do contrato o engenheiro indicado na assinatura do contrato e previamente aprovado pela FISCALIZAÇÃO - por ocorrência.	04
15	Utilizar as dependências da CONTRATANTE para fins diversos do objeto do contrato - por ocorrência.	05
16	Recusar-se a executar serviço ou cumprir determinações da FISCALIZAÇÃO, sem motivo justificado - por ocorrência.	05
17	Permitir situação que crie a possibilidade de causar ou cause dano físico, lesão corporal ou consequências letais - por ocorrência.	06



ESTADO DO MARANHÃO
PREFEITURA MUNICIPAL DE TRIZIDELA DO VALE
COMISSÃO PERMANENTE DE LICITAÇÃO - CPL
Av. Deputado Carlos Melo, Nº 1670 - Aeroporto
CNPJ Nº 01.558.070/0001-22

CPL - TRIZIDELA DO VALE		
Proc.	1008001	120
Fls.	238	
Rub.		

TABELA 2

GRAU	CORRESPONDÊNCIA
1	R\$ 200,00
2	R\$ 400,00
3	R\$ 500,00
4	R\$ 1.000,00
5	R\$ 3.000,00
6	R\$ 5.000,00

PARÁGRAFO SÉTIMO: O somatório de todas as multas aplicadas ao longo da execução contratual não poderá ultrapassar o percentual de 10% (dez por cento) sobre o valor total do contrato. Atingido este limite, a Administração poderá declarar a inexecução total do contrato.

PARÁGRAFO OITAVO: Suspensão temporária de participar em licitação e impedimentos de contratar com a Prefeitura Municipal de Trizidela do Vale/MA: A sanção de suspensão do direito de licitar e de contratar com a Prefeitura Municipal de Trizidela do Vale/MA, de que trata o inciso III, art. 87, da Lei n.º 8.666/93, poderá ser aplicada à CONTRATADA, por culpa ou dolo, por até 2 (dois) anos, no caso de inexecução parcial do objeto, conforme previsto no parágrafo Terceiro desta cláusula.

PARÁGRAFO NONO: Declaração de Inidoneidade para licitar ou contratar com a Administração Pública: A sanção de declaração de inidoneidade para licitar ou contratar com a Administração Pública, prevista no inciso IV, art. 87, da Lei n.º 8.666/93, poderá ser aplicada, dentre outros casos, quando a Contratada:

- tiver sofrido condenação definitiva por ter praticado, por meios dolosos, fraude fiscal no recolhimento de quaisquer tributos;
- praticar atos ilícitos, visando frustrar os objetivos da licitação;
- demonstrar, a qualquer tempo, não possuir idoneidade para licitar ou contratar com a Prefeitura Municipal de Trizidela do Vale/MA, em virtude de atos ilícitos praticados;
- reproduzir, divulgar ou utilizar, em benefício próprio ou de terceiros, quaisquer informações de que seus empregados tenham tido conhecimento em razão da execução do contrato, sem consentimento prévio da Prefeitura Municipal de Trizidela do Vale/MA;
- ocorrer em ato capitulado como crime pela Lei n.º 8.666/93, praticado durante o procedimento licitatório, que venha ao conhecimento da CONTRATANTE após a assinatura do contrato;
- apresentar, à CONTRATANTE, qualquer documento falso ou falsificado, no todo ou em parte, com o objetivo de participar da licitação ou para comprovar, durante a execução do contrato, a manutenção das condições apresentadas na habilitação;
- cometer inexecução total do objeto, conforme previsto no item 12.5 desta cláusula.

PARÁGRAFO DÉCIMO: As sanções de advertência, de suspensão temporária do direito de participar de licitação ou de contratar com a Prefeitura Municipal de Trizidela do Vale, Estado do Maranhão e de declaração de inidoneidade para licitar ou contratar com a Administração Pública poderão ser aplicadas à Contratada juntamente com a de multa.

PARÁGRAFO DÉCIMO PRIMEIRO: O valor da multa, aplicada após o regular processo administrativo, será descontado de pagamentos eventualmente devidos pela Prefeitura Municipal de Trizidela do Vale, Estado do Maranhão à Contratada.

PARÁGRAFO DÉCIMO SEGUNDO: Se o valor do pagamento for insuficiente, fica a Contratada obrigada a recolher a importância devida no prazo de 15 (quinze) dias, a partir da notificação, através de



ESTADO DO MARANHÃO
PREFEITURA MUNICIPAL DE TRIZIDELA DO VALE
COMISSÃO PERMANENTE DE LICITAÇÃO - CPL
Av. Deputado Carlos Melo, Nº 1670 - Aeroporto
CNPJ Nº 01.558.070/0001-22

CPL - TRIZIDELA DO VALE	
Proc. 1604001	120
Fls. 239	
Pub.	

DAM, devendo ser apresentado o comprovante de pagamento a esta Prefeitura, sob pena de cobrança judicial.

PARÁGRAFO DÉCIMO TERCEIRO: Esgotados os meios administrativos para cobrança do valor devido pela Contratada ao Contratante, esta será encaminhada para inscrição em dívida ativa.

PARÁGRAFO DÉCIMO QUARTO: A aplicação das penalidades será precedida da concessão da oportunidade de contraditório e ampla defesa por parte do adjudicatário, na forma da lei.

CLÁUSULA DÉCIMA QUINTA – DA AMPLA DEFESA

PARÁGRAFO ÚNICO: Na decisão de aplicar qualquer uma dessas penalidades, acima mencionadas, são cabíveis recursos, sem efeito suspensivo:

- Representação, do prazo de 02 (dois) dias úteis contados da ciência da decisão;
- Recursos para autoridade imediatamente superior, no prazo de 02 (dois) dias úteis, contados da ciência do indeferimento do pedido de reconsideração.

CLÁUSULA DÉCIMA SEXTA – RESCISÃO

- A inexecução, total ou parcial, do contrato poderá ensejar a rescisão, com as consequências contratuais previstas na Lei nº 8666/93.

PARÁGRAFO PRIMEIRO - A rescisão do contrato se dará nos termos dos artigos 79 e 80 da Lei nº 8.666/93.

PARÁGRAFO SEGUNDO - No caso de rescisão provocada por inadimplemento do Contratado, o Contratante poderá além de outras medidas legalmente previstas, reter, cautelarmente, os créditos decorrentes do contrato até o valor dos prejuízos causados à Administração.

PARÁGRAFO TERCEIRO - No procedimento que visa à rescisão do contrato, será assegurado o contraditório e a ampla defesa, sendo que, depois de encerrada a instrução inicial, o Contratado terá o prazo de 5 (cinco) dias úteis para se manifestar e produzir provas, sem prejuízo da possibilidade de o Contratante adotar, motivadamente, providências acauteladoras.

CLÁUSULA DÉCIMA SÉTIMA – DISPOSIÇÕES GERAIS

PARÁGRAFO PRIMEIRO: A CONTRATANTE não admitirá quaisquer alteração de projetos ou especificações, salvo casos especialíssimos, a seu exclusivo critério, suficientemente justificados e fundamentados com a necessária antecedência, estudo técnico e os devidos registros.

PARÁGRAFO SEGUNDO: A CONTRATADA somente poderá sub empreitar a execução de Obras e/ou Serviços com a prévia concordância da CONTRATANTE ficando, neste caso, solidariamente responsável, perante a CONTRATANTE, pelas Obras e/ou Serviços, serviços ou instalações executadas pelos subempreiteiros e, ainda, pelas consequências dos fatos e atos a eles imputáveis.

PARÁGRAFO TERCEIRO: Aos contratados de sub empreitadas, incorporar-se-ão, de pleno direito, todas as cláusulas deste instrumento, relativas às responsabilidades e deveres da CONTRATADA para com a CONTRATANTE.

PARÁGRAFO QUARTO: A seu exclusivo critério, a CONTRATANTE poderá autorizar a CONTRATADA, a fazer cessão total ou parcial deste CONTRATO, mediante lavratura do termo de cessão, atendidas, em relação ao concessionário sub-rogado com todos os direitos e obrigações do cedente, decorrentes deste instrumento.

CLÁUSULA DÉCIMA OITAVA – VIGÊNCIA

O presente instrumento terá vigência até xx de xxxxxxxx de xxxx, podendo ser alterado mediante termo aditivo.



ESTADO DO MARANHÃO
PREFEITURA MUNICIPAL DE TRIZIDELA DO VALE
COMISSÃO PERMANENTE DE LICITAÇÃO - CPL
Av. Deputado Carlos Melo, Nº 1670 - Aeroporto
CNPJ Nº 01.558.070/0001-22

CPL - TRIZIDELA DO VALE	
Proc. 1004991	120/19
Fis. 200	
Rub. _____	

CLÁUSULA DÉCIMA NONA – DOS ACRÉSCIMOS OU SUPRESSÕES

A CONTRATADA obriga-se a aceitar, nas mesmas condições contratuais, os acréscimos ou supressões que se fizerem necessárias na execução dos serviços, do valor inicial atualizado do contrato, nos termos do art. 65, § 1º da Lei nº 8.666/93.

CLÁUSULA VIGÉSIMA – PUBLICAÇÃO

Este CONTRATO será publicado, em resumo, na Imprensa Oficial, nos termos da Lei nº 8.666 de 21 de junho de 1993.

CLÁUSULA VIGÉSIMA PRIMEIRA – DO REAJUSTE

- Os preços dos serviços e obras objeto deste contrato poderão ser reajustados, pelo Índice Nacional de Custo da Construção do Mercado (INCC-M), mediante solicitação do CONTRATADO, após o interregno de 1 (um) ano (computadas as eventuais prorrogações) contado da data prevista para apresentação da proposta, ou do orçamento a que essa proposta se referir.

PARÁGRAFO PRIMEIRO: Caso o índice estabelecido para reajustamento venha a ser extinto ou de qualquer forma não possa mais ser utilizado, será adotado em substituição o que vier a ser determinado pela legislação então em vigor.

PARÁGRAFO SEGUNDO: Na ausência de previsão legal quanto ao índice substituto, as partes elegerão novo índice oficial, para reajustamento do preço do valor remanescente.

PARÁGRAFO TERCEIRO: Fica o Contratado obrigado a apresentar memória de cálculo referente ao reajustamento de preços do valor remanescente, sempre que este ocorrer.

CLÁUSULA VIGÉSIMA SEGUNDA – CASOS OMISSOS

Os casos omissos serão resolvidos conforme as disposições da Lei Federal nº 8.666/1993 e suas alterações e demais legislações aplicáveis à espécie.

CLÁUSULA VIGÉSIMA TERCEIRA – FORO

Fica eleito o Foro de Pedreiras/MA, para dirimir as questões oriundas do presente CONTRATO, renunciando as partes, a qualquer outro, por mais privilegiado que seja. E assim, por estarem justos e contratados, assinam este CONTRATO em 03 (três) vias de igual teor e forma, para um só efeito.

Trizidela do Vale/MA, xxx de xxxxxxxxxxxx de xxxx.

Pela CONTRATANTE:

Secretario Municipal de.....

Pela CONTRATADA

Representante da Empresa



ESTADO DO MARANHÃO
PREFEITURA MUNICIPAL DE TRIZIDELA DO VALE
COMISSÃO PERMANENTE DE LICITAÇÃO - CPL
Av. Deputado Carlos Melo, Nº 1679 - Aeroporto
CNPJ Nº 01.558.070/0001-22

CPL - TRIZIDELA DO VALE	
Proc. 1604001	120
Fls. 207	19
Rub.	

TOMADA DE PREÇOS Nº 009/2019
ANEXO XII
(PAPEL TIMBRADO DO LICITANTE)

“MODELO DE COMPOSIÇÃO DE CUSTOS UNITÁRIOS”

ITEM	DESCRIÇÃO DO ITEM			
CÓD.	INSUMO	ÍNDICE	P. UNIT.	P. TOTAL
MÃO DE OBRA				
	ENCARGOS SOCIAIS			
SUBTOTAL MÃO DE OBRA + ENCARGOS SOCIAIS (A)				
MATERIAIS/SERVIÇOS/EQUIPAMENTOS				
SUBTOTAL MATERIAIS/SERVIÇOS/EQUIPAMENTOS (B)				
			SUBTOTAL (A+B)	RS
			BDI (XX%)	RS
			TOTAL	RS



ESTADO DO MARANHÃO
PREFEITURA MUNICIPAL DE TRIZIDELA DO VALE
COMISSÃO PERMANENTE DE LICITAÇÃO - CPL
Av. Deputado Carlos Melo, Nº 1670 - Aeroporto
CNPJ Nº 01.558.070/0001-22

CPL - TRIZIDELA DO VALE		
Proc.	1004021	120
Fis.	242	
Red.		

**TOMADA DE PREÇOS Nº 009/2019
ANEXO XIII
(PAPEL TIMBRADO DOLICITANTE)**

“MODELO DE COMPOSIÇÃO DO BDI”

A licitante deverá apresentar a composição e o cálculo do BDI, conforme dados abaixo:

OBJETO: Contratação de empresa especializada para execução dos serviços de reforma da Unidade Básica de Saúde na localidade de Matões no Município de Trizidela do Vale/MA.

DESCRIÇÃO	VALORES DE REFERÊNCIA - %			Taxas Adotadas - %
	MÍNIMO	MÁXIMO	MÉDIA	
Risco				
Despesas Financeiras				
Administração Central				
Lucro				
Tributos (soma dos itens abaixo)				
COFINS				
PIS				
ISS ^(**) (^{***})				
TOTAL				

Fonte da composição, valores de referência e fórmula do BDI: Acórdão 325/2007 - TCU - Plenário



ESTADO DO MARANHÃO
PREFEITURA MUNICIPAL DE TRIZIDELA DO VALE
COMISSÃO PERMANENTE DE LICITAÇÃO - CPL
Av. Deputado Carlos Melo, Nº 1670 - Aeroporto
CNPJ Nº 01.558.070/0001-22

CPL - TRIZIDELA DO VALE
Proc. 1004091
Fls. 203
Rub. 120

TOMADA DE PREÇOS Nº 009/2019
ANEXO XIV
(PAPEL TIMBRADO DO LICITANTE)
“COMPOSIÇÃO DOS ENCARGOS SOCIAIS”

SINAPI – SISTEMA NACIONAL DE PESQUISA DE CUSTOS E ÍNDICES DA CONSTRUÇÃO CIVIL

ENCARGOS SOCIAIS SOBRE PREÇOS DA MÃO DE OBRA HORISTA E MENSALISTA – COM DESONERAÇÃO			
ITEM	DISCRIMINAÇÃO	HORISTA %	MENSALISTA %
GRUPO A			
A1	INSS		
A2	SESI		
A3	SENAI		
A4	INCRA		
A5	SEBRAE		
A6	SALÁRIO EDUCAÇÃO		
A7	SEGURO CONTRA ACIDENTE DE TRABALHO		
A8	FGTS		
A9	SECONCI		
A	TOTAL DOS ENCARGOS SOCIAIS BÁSICOS		
GRUPO B			
B1	REPOUSO SEMANAL REMUNERADO		
B2	FERIADOS		
B3	AUXÍLIO-ENFERMIDADE		
B4	13º SALÁRIO		
B5	LICENÇA-PATERNIDADE		
B6	FALTAS JUSTIFICADAS		
B7	DIAS DE CHUVA		
B8	AUXÍLIO ACIDENTE DE TRABALHO		
B9	FÉRIAS GOZADAS		
B10	SALÁRIO MATERNIDADE		
B	TOTAL DOS ENCARGOS SOCIAIS QUE RECEBEM AS INCIDÊNCIAS DE A		
GRUPO C			
C1	AVISO-PRÉVIO (INDENIZADO)		
C2	AVISO-PRÉVIO (TRABALHADO)		
C3	FÉRIAS (INDENIZADAS)		
C4	DEPOSITO RESCISÃO SEM JUSTA CAUSA		
C5	INDENIZAÇÃO ADICIONAL		
C	TOTAL DOS ENCARGOS SOCIAIS QUE NÃO RECEBEM AS INCIDÊNCIAS GLOBAIS DE A		
GRUPO D			
D1	REINCIDÊNCIAS DE A SOBRE B		
D2	REINCIDÊNCIAS DE GRUPO A SOBRE AVISO PRÉVIO TRABALHADO E REINCIDENCIA DO FGTS SOBRE AVISO PRÉVIO INDENIZADO		
D	TOTAL DAS TAXAS INCIDÊNCIAS E REINCIDÊNCIAS		
	TOTAL (A+B+C+D)		



ESTADO DO MARANHÃO
PREFEITURA MUNICIPAL DE TRIZIDELA DO VALE
COMISSÃO PERMANENTE DE LICITAÇÃO - CPL
Av. Deputado Carlos Melo, Nº 1670 - Aeroporto
CNPJ Nº 01.558.070/0001-22

CPL - TRIZIDELA DO VALE	
Proc. 1004021	120
Fis. 244	
Rub.	

**TOMADA DE PREÇOS Nº 009/2019
ANEXO XV
(PAPEL TIMBRADO DO LICITANTE)**

DECLARAÇÃO (Item 5.2.5“a” do Edital)

A empresa _____ em cumprimento ao item 5.2.5, alínea “a” do edital da TOMADA DE PREÇOS nº 009/2019, declara o seguinte:

1. Estar ciente das condições desta licitação e que assume responsabilidade pela autenticidade de todos os documentos apresentados;
2. Que executará as obras de acordo com os projetos e as especificações técnicas fornecidas pela Prefeitura Municipal de Trizidela do Vale/MA, disponibilizando pessoal técnico especializado e que tomará todas as medidas para assegurar um controle de qualidade adequado;
3. Que manterá na obra, em tempo integral, o profissional indicado para fins de comprovação de qualificação técnica, admitindo-se a substituição por profissional de experiência equivalente ou superior, desde que aprovada pela Prefeitura Municipal de Trizidela do Vale/MA;
4. Que manterá nas obras, Livro Diário de Obras, onde deverão ser anotadas todas as ocorrências decorrentes do andamento da obra e outras julgadas necessárias ao perfeito acompanhamento da execução do Contrato.

Local (XX), ____ de _____ de _____.

(Nome e assinatura do responsável pela empresa)



ESTADO DO MARANHÃO
PREFEITURA MUNICIPAL DE TRIZIDELA DO VALE
COMISSÃO PERMANENTE DE LICITAÇÃO - CPL
Av. Deputado Carlos Melo, N° 1670 - Aeroporto
CNPJ N° 01.558.070/0001-22

CPL - TRIZIDELA DO VALE	
Proc.	1004001
Fis.	247
Pub.	

**TOMADA DE PREÇOS N° 009/2019
ANEXO XVI
(PAPEL TIMBRADO DO LICITANTE)**

DECLARAÇÃO DE INEXISTÊNCIA DE FATOS IMPEDITIVOS DA HABILITAÇÃO

A empresa, signatária, inscrita no CNPJ sob o n.º, sediada na (endereço completo), por seu representante legal, declara, sob as penas da Lei, nos termos do artigo 32, § 2.º, da Lei Federal n.º 8.666/93, que até a presente data nenhum fato ocorreu que a inabilite a participar da TOMADA DE PREÇOS n.º 009/2019, e que contra ela não existe nenhum pedido de falência ou concordata.

Declara, outrossim, conhecer na íntegra o Edital e seus anexos e que se submete a todos os seus termos.

Local (XX), de de

.....
(Nome e assinatura do representante legal da empresa)
(n.º da identidade do declarante)



ESTADO DO MARANHÃO
PREFEITURA MUNICIPAL DE TRIZIDELA DO VALE
COMISSÃO PERMANENTE DE LICITAÇÃO - CPL
Av. Deputado Carlos Melo, Nº 1670 - Aeroporto
CNPJ Nº 01.558.070/0001-22

CPL - TRIZIDELA DO VALE	
Proc. 1004001/2019	2019
Fis. 246	
Recb.	

**TOMADA DE PREÇOS Nº 009/2019
ANEXO XVII**

TERMO DE RECEBIMENTO PROVISÓRIO

OBJETO: Contratação de empresa especializada para execução dos serviços de reforma da Unidade Básica de Saúde na localidade de Matões no Município de Trizidela do Vale/MA.

REFERÊNCIA: Processo nº 1004001/2019
LICITAÇÃO: Tomada de Preços nº 009/2019
CONTRATADA: _____

A Prefeitura Municipal de Trizidela do Vale- MA, por meio da Secretaria Municipal de Saúde, vem, através do presente Termo, formalizar o TERMO DE RECEBIMENTO PROVISÓRIO da entrega do(s) serviços abaixo relacionados, referente ao Pregão em epígrafe, em cumprimento ao disposto no art. 73 da Lei Federal nº 8.666/93.

A Secretaria Municipal de Saúde(órgão requisitante) recebe os referido(s) serviços permanentes a fim de proceder avaliação criteriosa, verificando a sua conformidade com as especificações técnicas descritas no Projeto Básico e com a Proposta da Empresa.

E, assim, expede-se este **Termo de Recebimento Provisório** em 03 (três) vias de igual teor e forma, para que produza os legítimos efeitos de direito.

Trizidela do Vale- MA de de .

XXXXXXX

Secretário(a) Municipal de _____

XXXXXX

(servidor ou comissão responsável pelo recebimento)

XXXXXXXXXX

Representante Legal da Empresa



ESTADO DO MARANHÃO
PREFEITURA MUNICIPAL DE TRIZIDELA DO VALE
COMISSÃO PERMANENTE DE LICITAÇÃO - CPL
Av. Deputado Carlos Melo, Nº 1670 - Aeroporto
CNPJ Nº 01.558.070/0001-22

CPL - TRIZIDELA DO VALE		
Proc.	1004001	120
Fis.	297	
Rub.		

**TOMADA DE PREÇOS Nº 009/2019
ANEXO XVIII**

TERMO DE RECEBIMENTO DEFINITIVO

OBJETO: Contratação de empresa especializada para execução dos serviços de reforma da Unidade Básica de Saúde na localidade de Matões no Município de Trizidela do Vale/MA.

REFERÊNCIA: Processo nº 1004001/2019
LICITAÇÃO: Tomada de Preços nº 009/2019
CONTRATADA: _____

A Prefeitura Municipal de Trizidela do Vale- MA, por meio da Secretaria Municipal de Saúde, vem, através do presente Termo, formalizar o TERMO DE RECEBIMENTO DEFINITIVO, da entrega do(s) serviços abaixo relacionados, referente ao Pregão em epígrafe, em cumprimento ao disposto no art. 73 da Lei Federal nº 8.666/93.

A Secretaria Municipal de Saúde (órgão requisitante) recebe os referido(s) serviços permanentes a fim de proceder avaliação criteriosa, verificando a sua conformidade com as especificações técnicas descritas no Projeto Básico e com a Proposta da Empresa.

E, assim, expede-se este **Termo de Recebimento Definitivo** em 03 (três) vias de igual teor e forma, para que produza os legítimos efeitos de direito.

Trizidela do Vale- MA de de .

XXXXXXX

Secretário(a) Municipal de _____

XXXXXX

(servidor ou comissão responsável pelo recebimento)

XXXXXXXXXX

Representante Legal da Empresa