



ARQUITETURA — INTERIORES — DESIGN

A handwritten signature in blue ink, consisting of several stylized, overlapping strokes.

PROJETO DE INTERIORES
CLIENTE: PREFEITURA
TRIZIDELA DO VALE - MA


MOODBOARD



10 SALAS DE AULA – JOÃO MAIA




PLANTA BAIXA

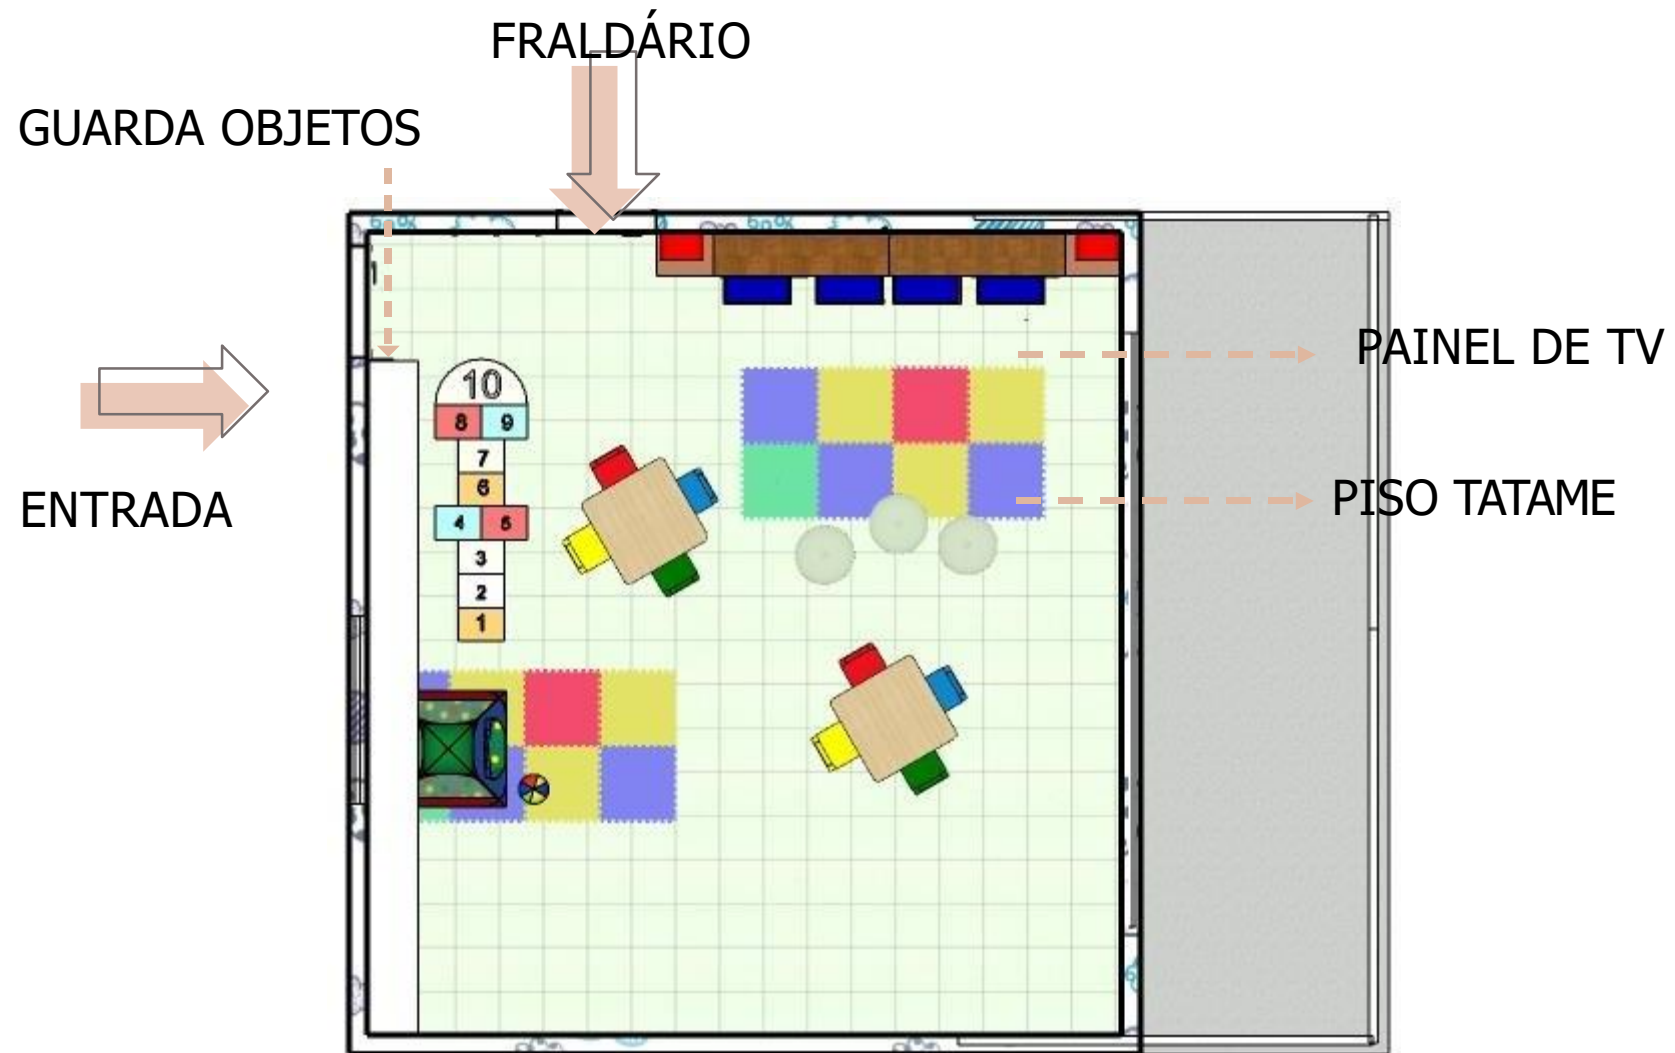


[Handwritten signature]

VISTA01 - DETALHES

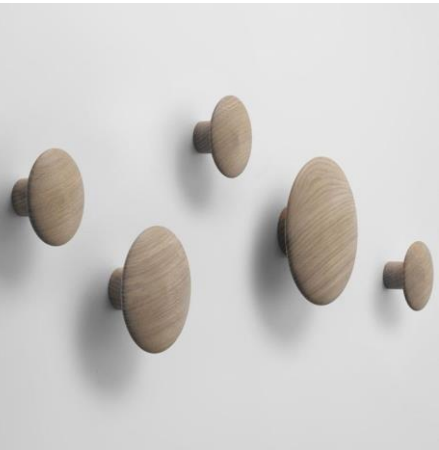

GUARDA OBJETOS

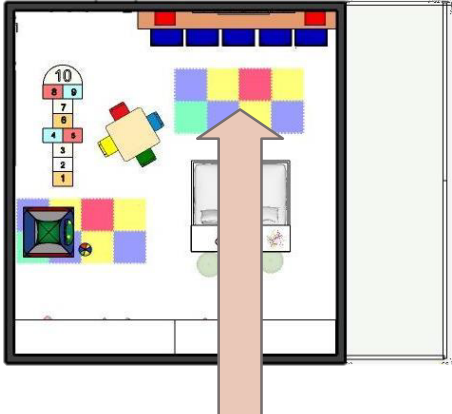

VISTA01

NICHOS ARREDONDADOS







A stylized, handwritten signature or logo in blue ink, located in the bottom right corner of the image.





MARCENARIA

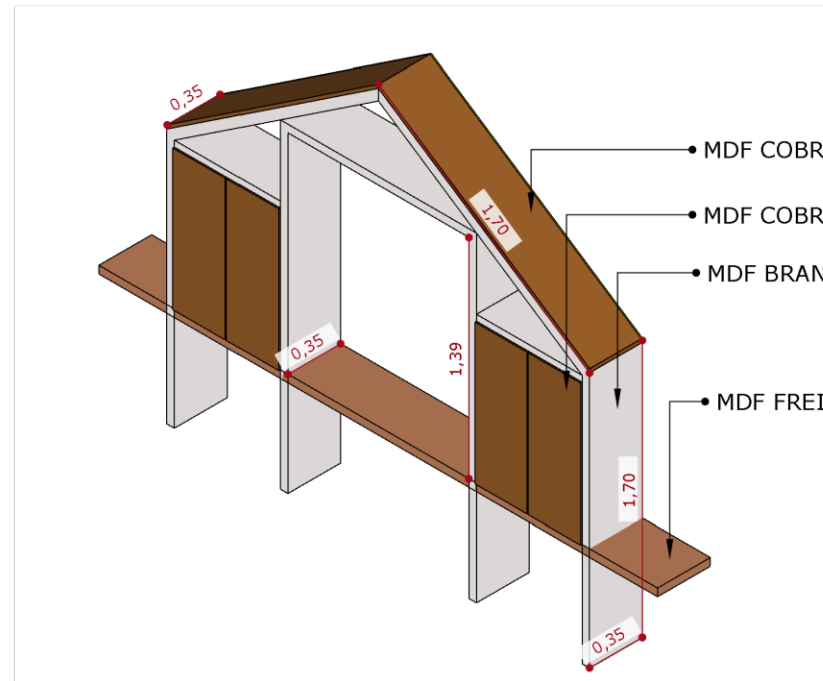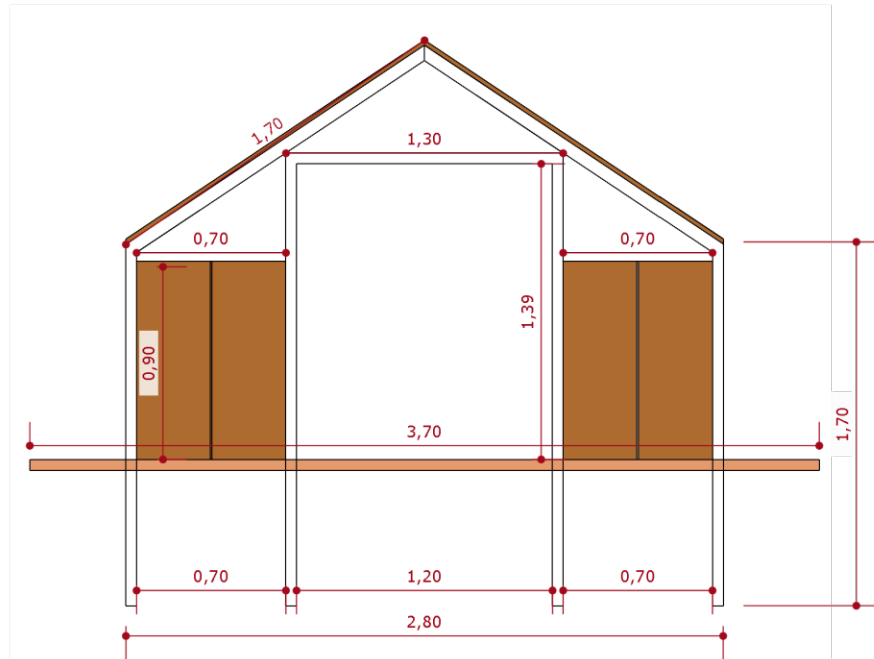

00	emissão inicial	05/09/19	
REVISÃO	DISCRIMINAÇÃO	DATA	VISTO

aprovação _____ / ____ / ____

ADEQUAÇÕES
ALTERAÇÕES NA EXECUÇÃO DO PROJETO DEVERÃO SER INFORMADAS AOS RESPONSÁVEIS DO PROJETO PREVIAMENTE À SUA EXECUÇÃO



MEDIDAS
VERIFICAR MEDIDAS NO LOCAL. DIFERENÇAS DEVERÃO SER INFORMADAS AOS RESPONSÁVEIS DO PROJETO

ARQUIVO ELETRÔNICO
PROJETO_TÉCNICO_SALA_DE_AULA

REGISTROS
REAPROVEITAR POSIÇÃO DE REGISTROS

↑ observações

DESENHISTA
JÚLIO QUINDERÉ

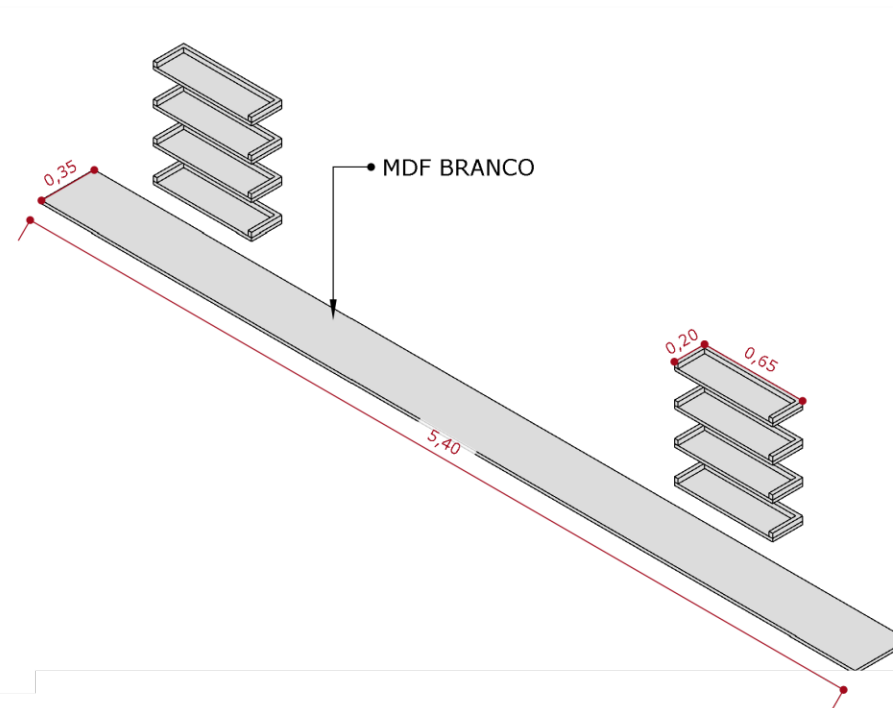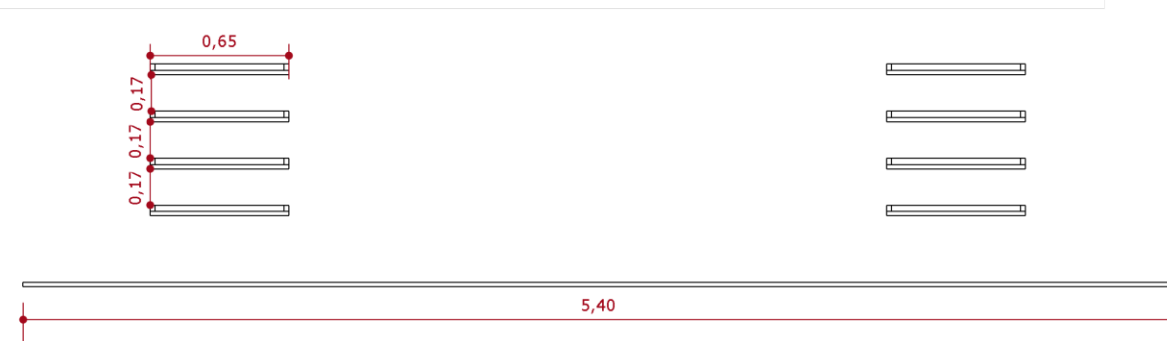

obra **ESCOLA MUNICIPAL JOÃO MAIA**

ENDEREÇO
TRIZIDELA DO VALE - MA

ESCALA DATA
indicada 14/04/2022

assunto **03/05**

folha nº EX | 1 r00

VERIFICADO ENTREGUE

MÓVEIS SALA DE AULA

ESCALA 1:15 |

ACABAMENTOS

os acabamentos serão definidos conforme possibilidades dos fornecedores

SECRETARIA – JOÃO MAIA




0 2


PLANTA BAIXA



VISTA01 - DETALHES

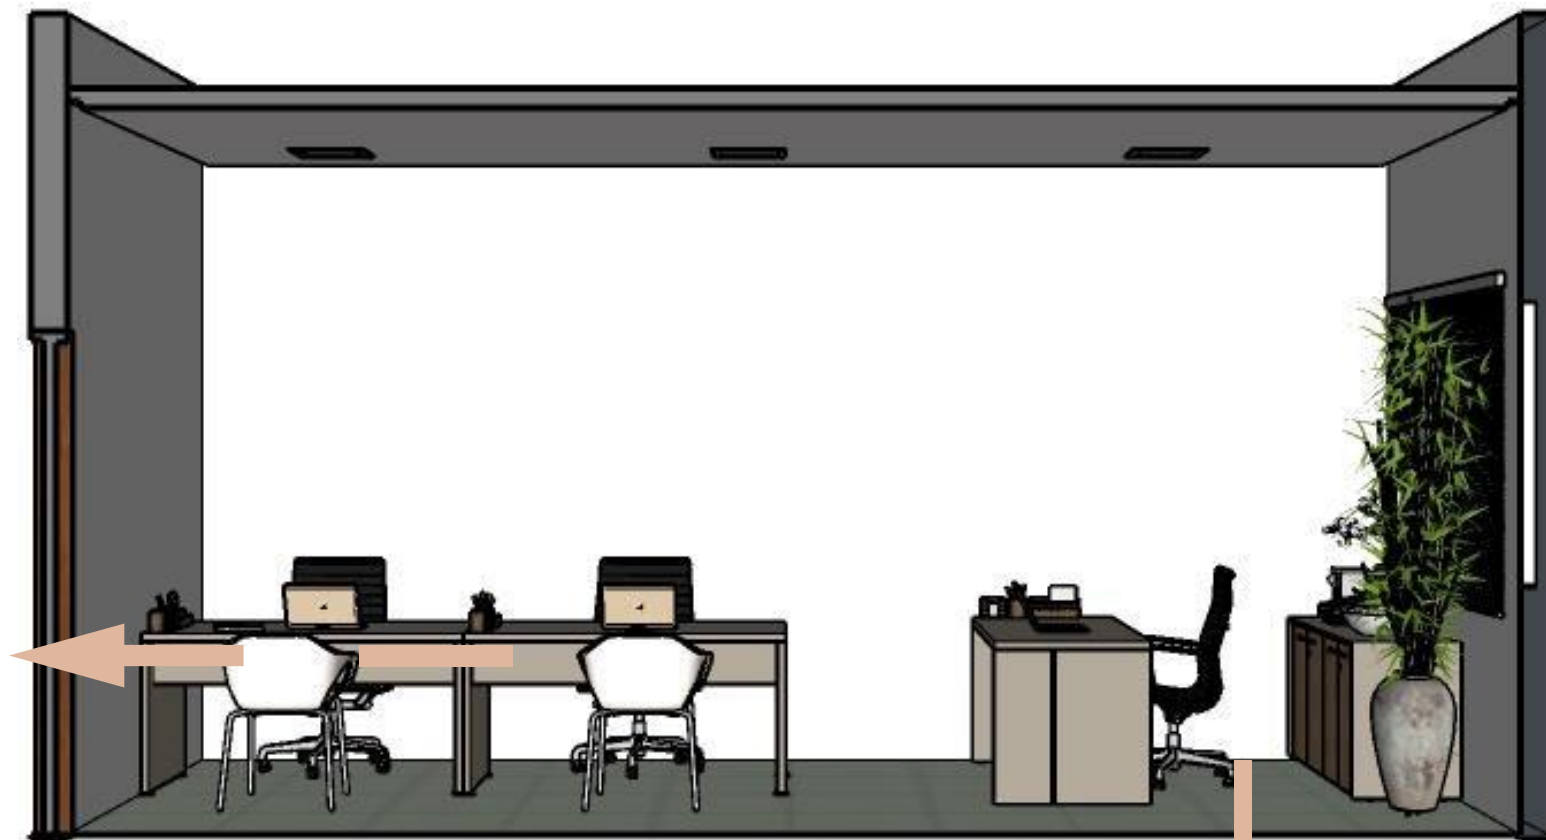

MESA PARA
FUNCIONÁRIOS

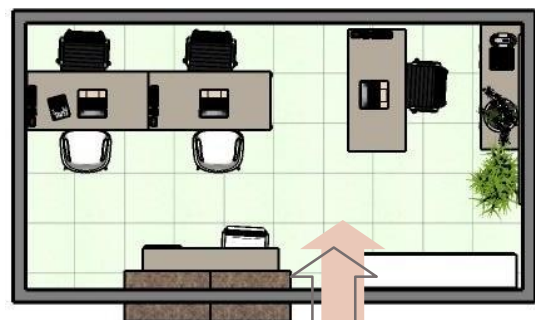

VISTA 01







MESA/COPA







MARCENARIA

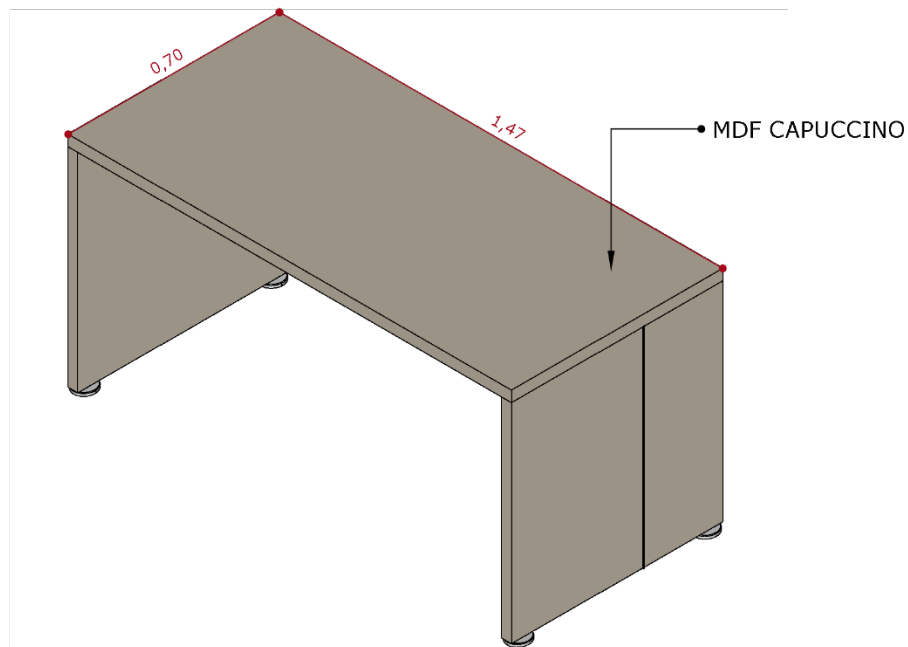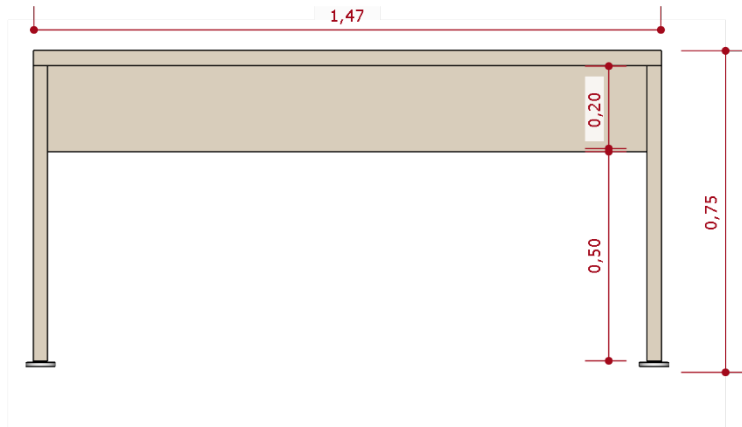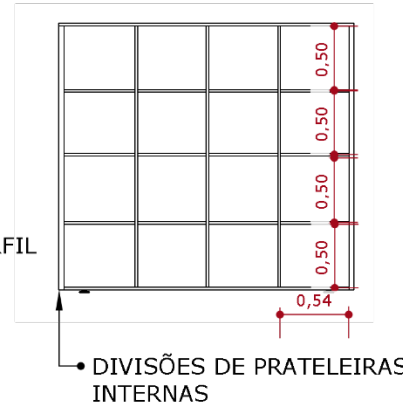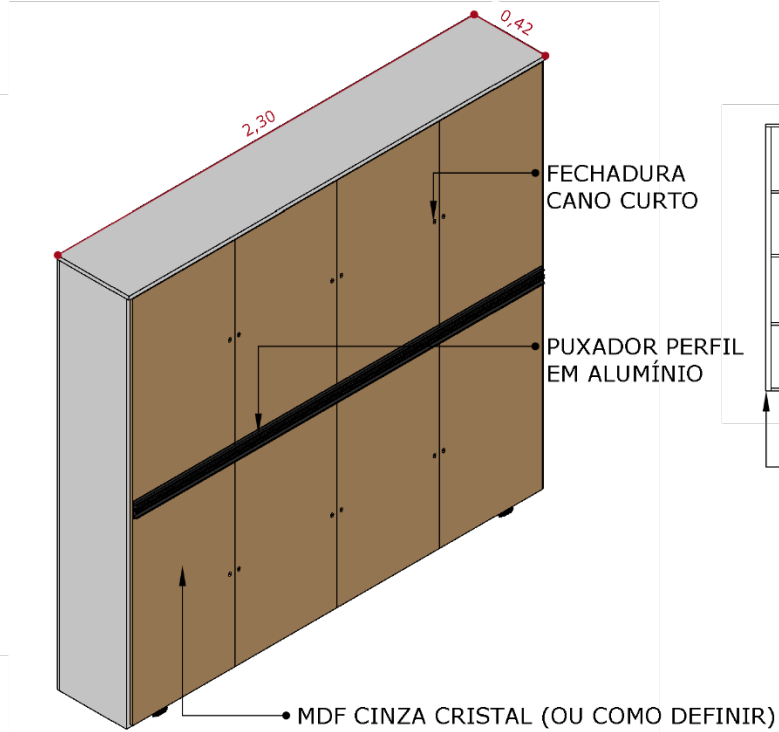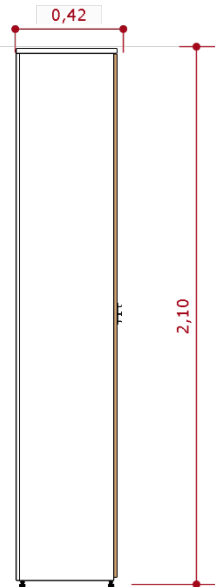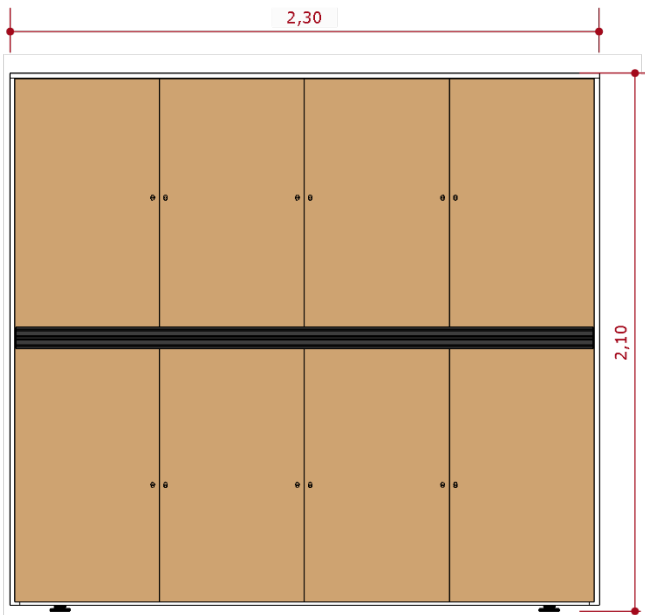

00	emissão inicial	05/09/19	
REVISÃO	DISCRIMINAÇÃO	DATA	VISTO

aprovação _____ / ____ / ____

ADEQUAÇÕES
ALTERAÇÕES NA EXECUÇÃO DO PROJETO DEVERÃO SER INFORMADAS AOS RESPONSÁVEIS DO PROJETO PREVIAMENTE À SUA EXECUÇÃO

MEDIDAS
VERIFICAR MEDIDAS NO LOCAL. DIFERENÇAS DEVERÃO SER INFORMADAS AOS RESPONSÁVEIS DO PROJETO

ARQUIVO ELETRÔNICO
PROJETO_TÉCNICO_SECRETARIA

REGISTROS
REAPROVEITAR POSIÇÃO DE REGISTROS

↑ observações

DESENHISTA
JÚLIO QUINDERÉ

obra **ESCOLA MUNICIPAL JOÃO MAIA**

ENDEREÇO
TRIZIDELA DO VALE - MA

ESCALA indicada **DATA** 14/04/2022

assunto **02/05**

folha nº **EX | 1 r00**

VERIFICADO **ENTREGUE**





MÓVEIS SECRETARIA

ESCALA 1:15 |

ACABAMENTOS

os acabamentos serão definidos conforme possibilidades dos fornecedores

MARCENARIA

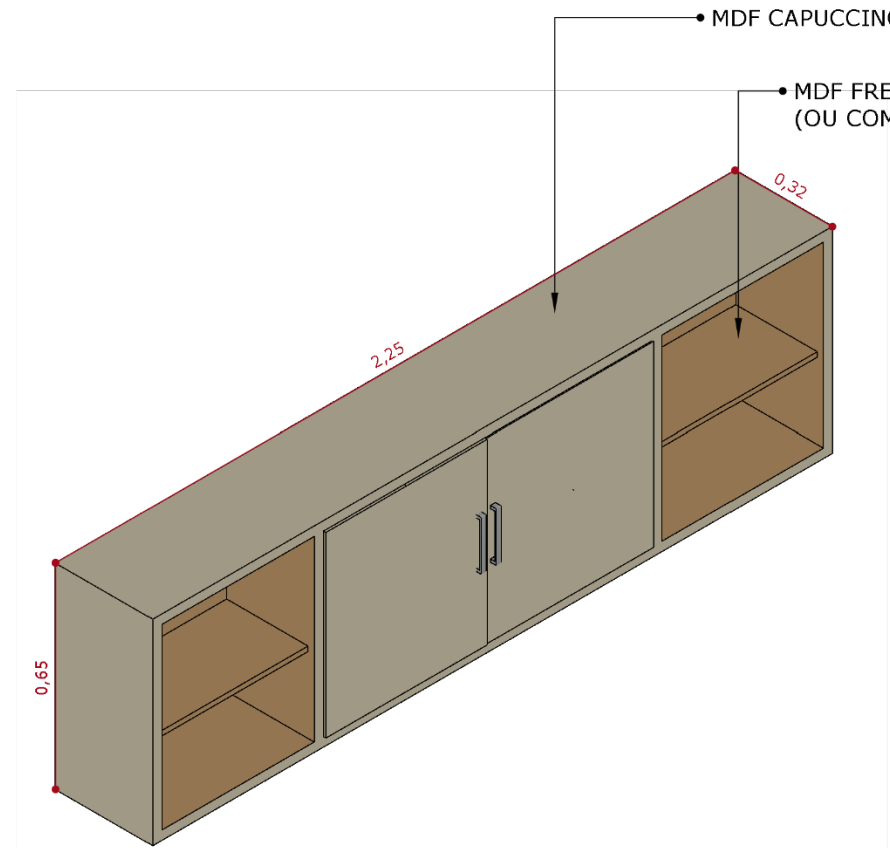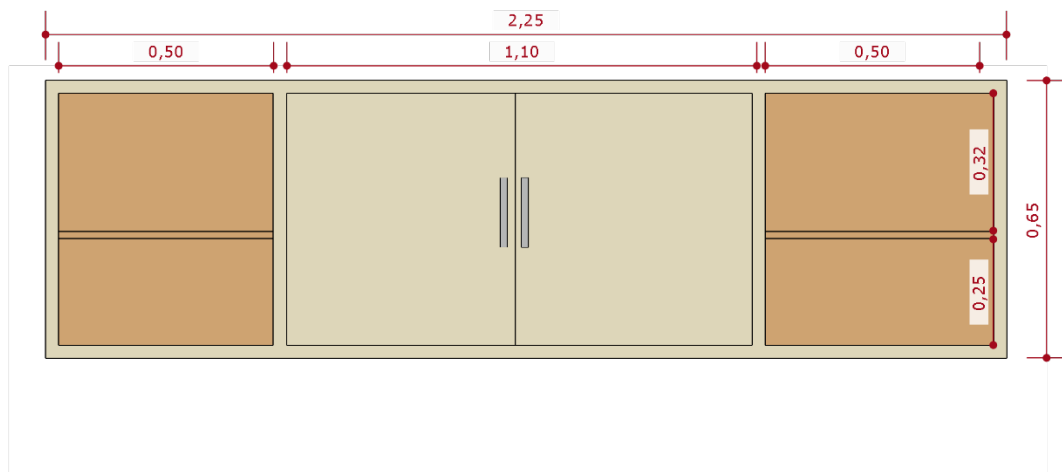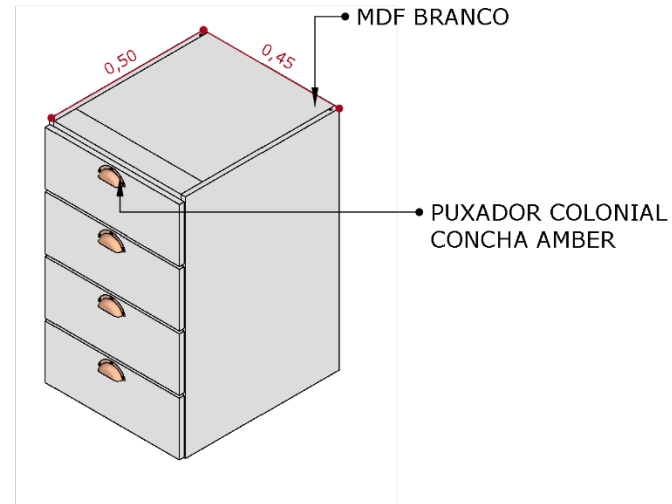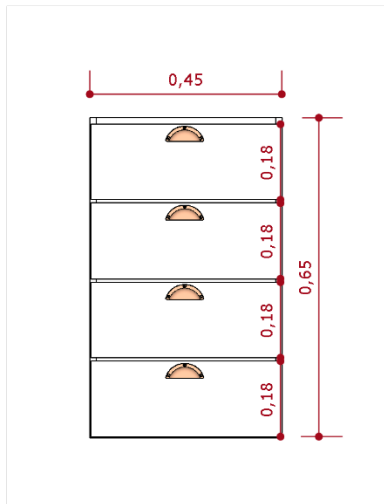

00	emissão inicial	05/09/19	
REVISÃO	DISCRIMINAÇÃO	DATA	VISTOR

aprovação _____ / ____ / ____

ADEQUAÇÕES
ALTERAÇÕES NA EXECUÇÃO DO PROJETO DEVERÃO SER INFORMADAS AOS RESPONSÁVEIS DO PROJETO PREVIAMENTE À SUA EXECUÇÃO

MEDIDAS
VERIFICAR MEDIDAS NO LOCAL. DIFERENÇAS DEVERÃO SER INFORMADAS AOS RESPONSÁVEIS DO PROJETO

ARQUIVO ELETRÔNICO
PROJETO_TÉCNICO_SECRETARIA

REGISTROS
REAPROVEITAR POSIÇÃO DE REGISTROS

↑ observações

DESENHISTA
JÚLIO QUINDERÉ

obra
ESCOLA MUNICIPAL JOÃO MAIA

ENDEREÇO
TRIZIDELA DO VALE - MA

ESCALA
indicada

DATA
14/04/2022

assunto
02/05

folha nº
EX | 2 r00

VERIFICADO

ENTREGUE

MÓVEIS SECRETARIA

ESCALA 1:15 |

ACABAMENTOS



os acabamentos serão definidos conforme possibilidades dos fornecedores

SALA DE PROFESSORES – JOÃO MAIA




PLANTA BAIXA

ARMARIOS BAIXO

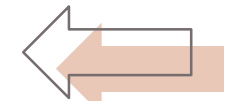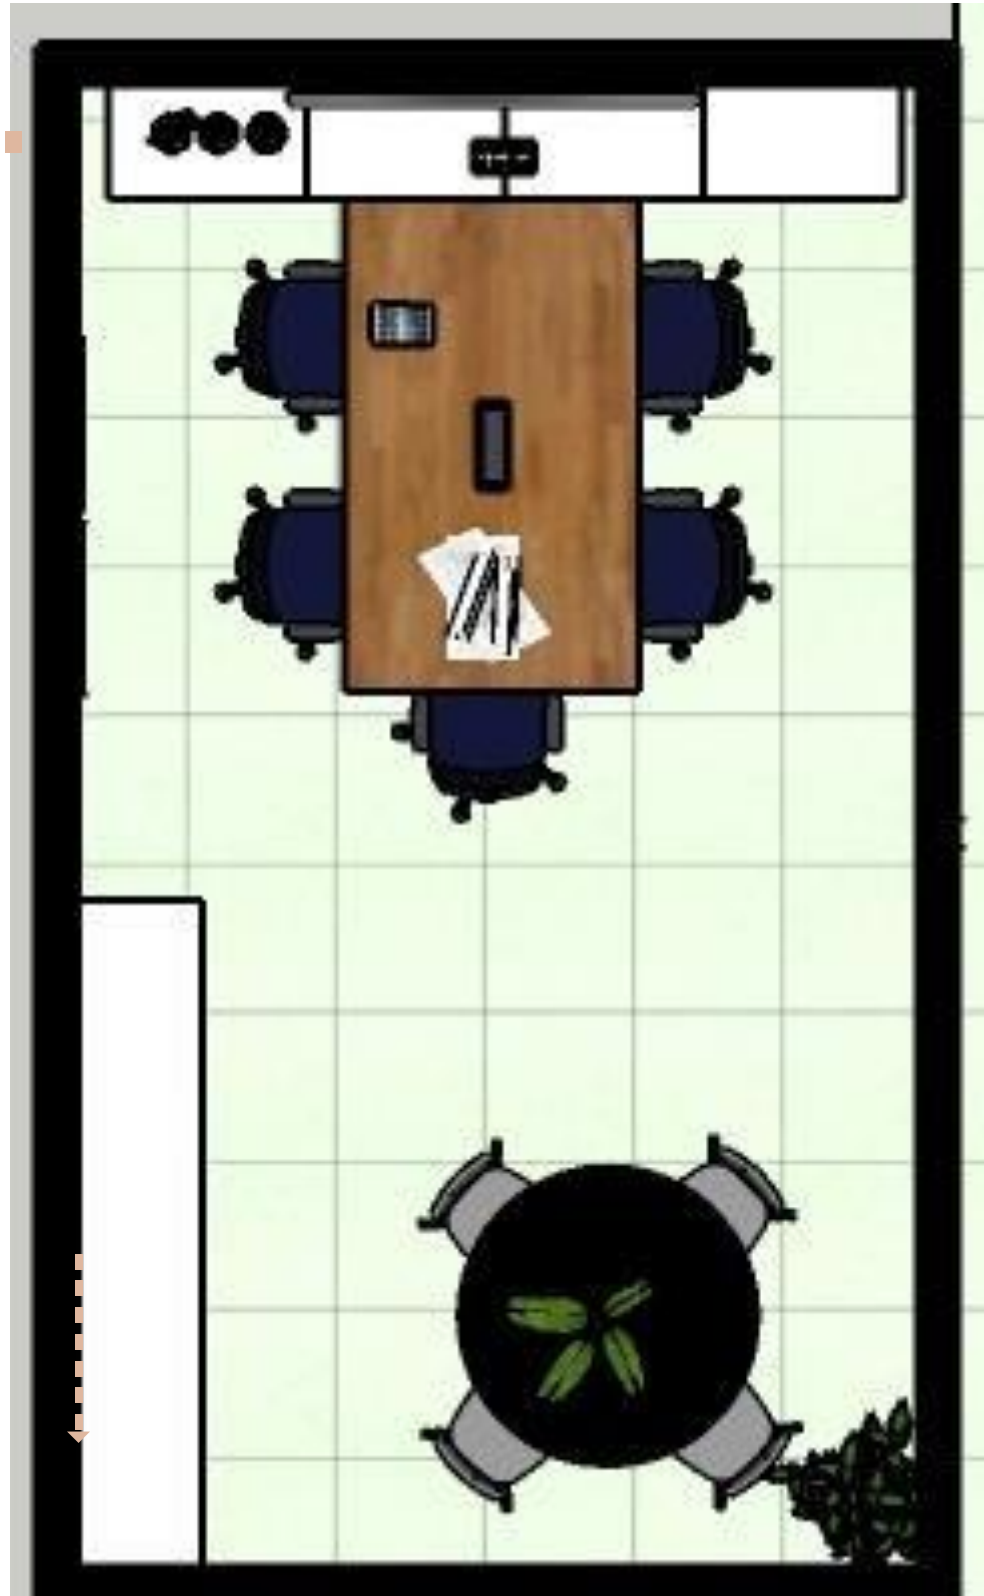


ENTRADA

VISTA01 - DETALHES

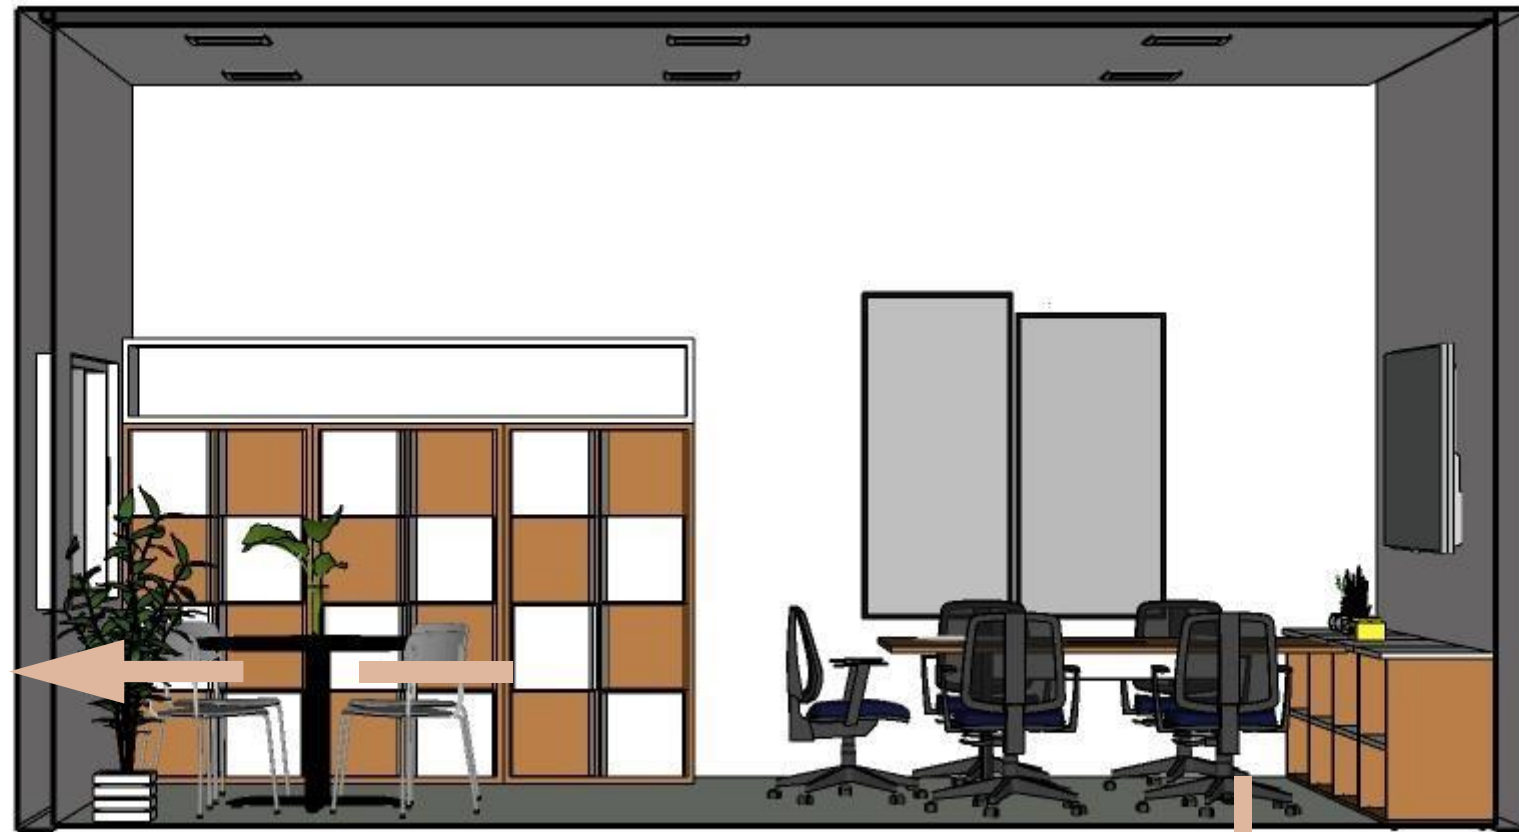

[Handwritten signature]

ARMÁRIOS DE ARQUIVOS

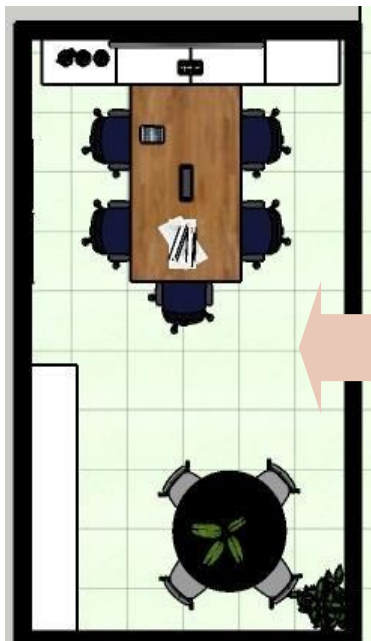

VISTA 01



MESA DE REUNIÃO







MARCENARIA

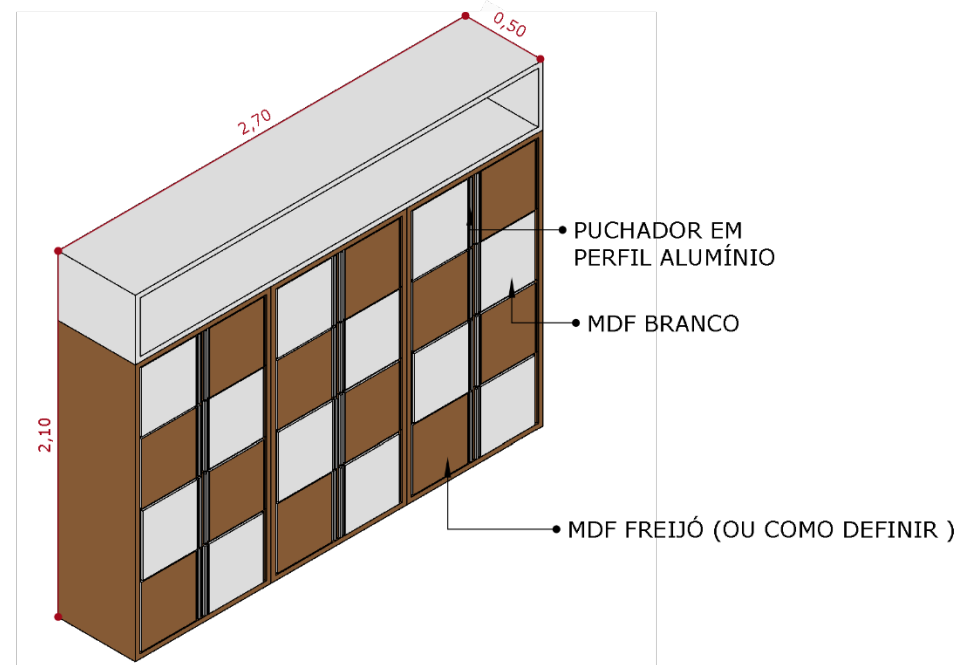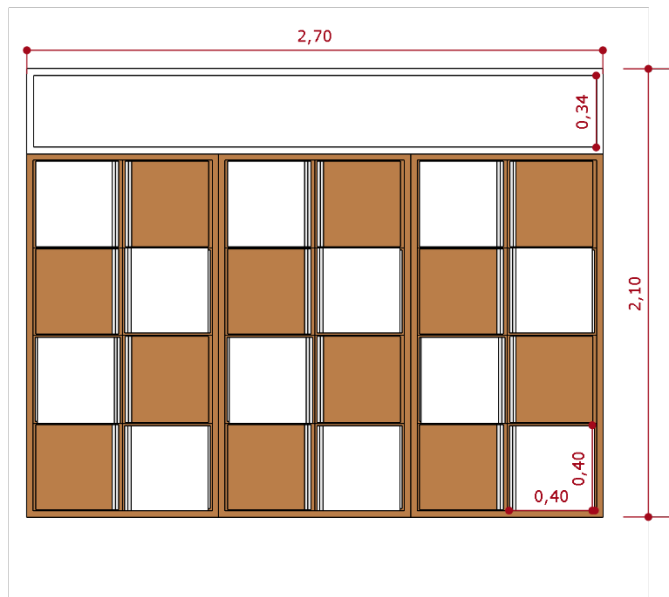

00	emissão inicial	05/09/19	
REVISÃO	DISCRIMINAÇÃO	DATA	VISTOR

aprovação _____ / ____ / ____

ADEQUAÇÕES
ALTERAÇÕES NA EXECUÇÃO DO PROJETO DEVERÃO SER INFORMADAS AOS RESPONSÁVEIS DO PROJETO PREVIAMENTE À SUA EXECUÇÃO

MEDIDAS
VERIFICAR MEDIDAS NO LOCAL. DIFERENÇAS DEVERÃO SER INFORMADAS AOS RESPONSÁVEIS DO PROJETO

ARQUIVO ELETRÔNICO
PROJETO_TÉCNICO_SALA_DE_PROFESSOR

REGISTROS
REAPROVEITAR POSIÇÃO DE REGISTROS

↑ observações

DESENHISTA
JÚLIO QUINDERÉ

obra **ESCOLA MUNICIPAL JOÃO MAIA**



ENDEREÇO
TRIZIDELA DO VALE - MA

ESCALA indicada DATA 14/04/2022

assunto **04/05**

folha nº EX | 1 r00

VERIFICADO ENTREGUE

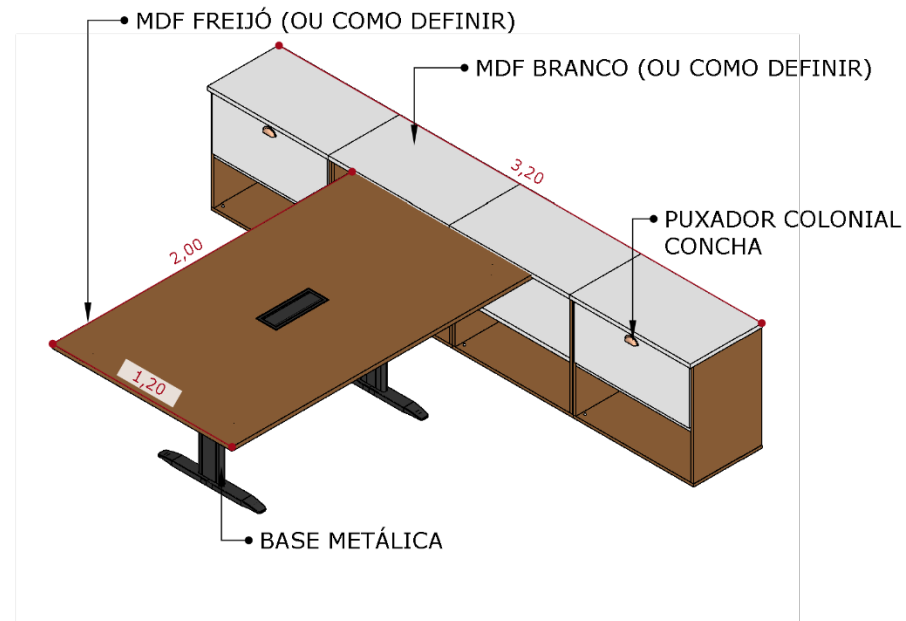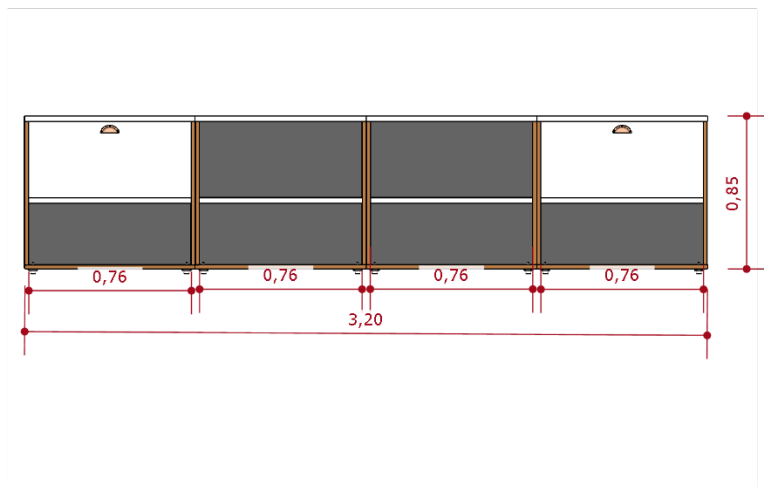

MÓVEIS SALA DOS SALA DE AULA

ESCALA 1:15


ACABAMENTOS

os acabamentos serão definidos conforme possibilidades dos fornecedores

DIRETORIA – JOÃO MAIA



PLANTA BAIXA

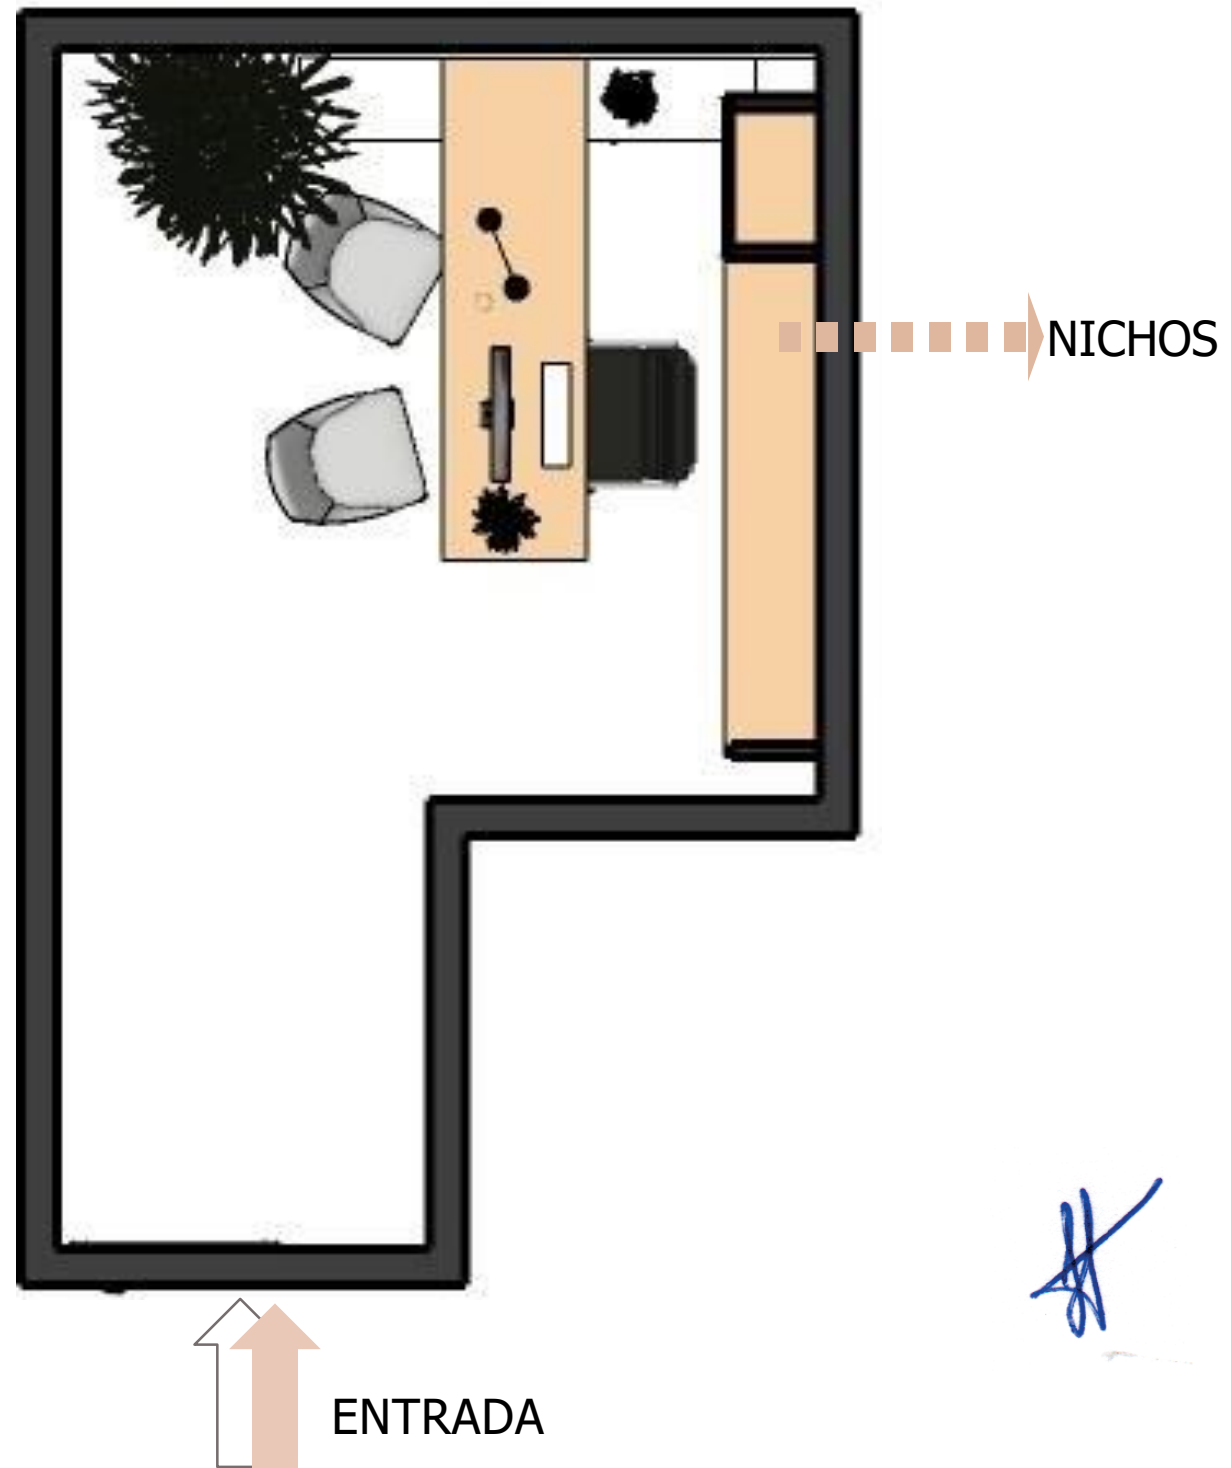


VISTA01 - DETALHES

NICHOS DE PAREDE



DECORAÇÃO LIVRE

VISTA 01




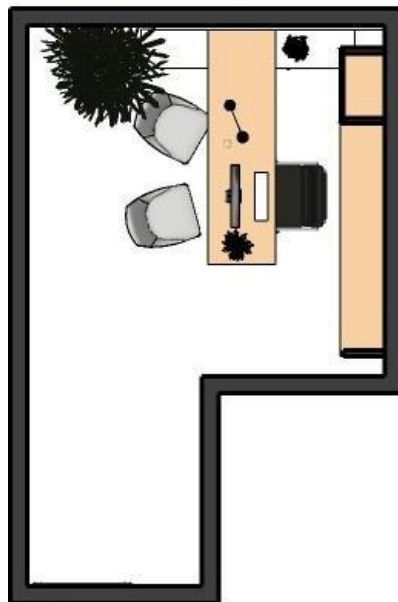






A handwritten signature in blue ink, located in the bottom right corner of the page. The signature is stylized and appears to be the initials 'H' and 'K'.



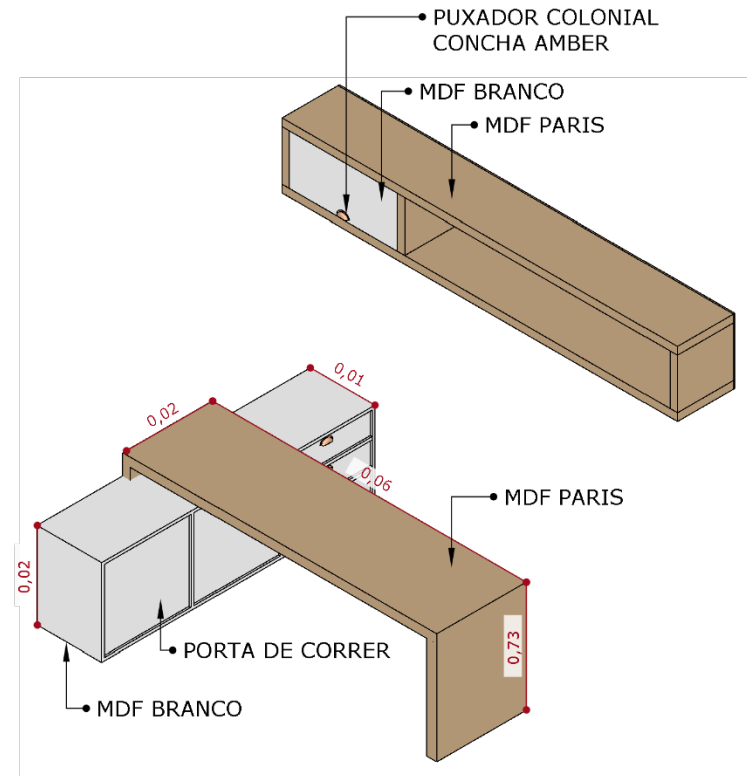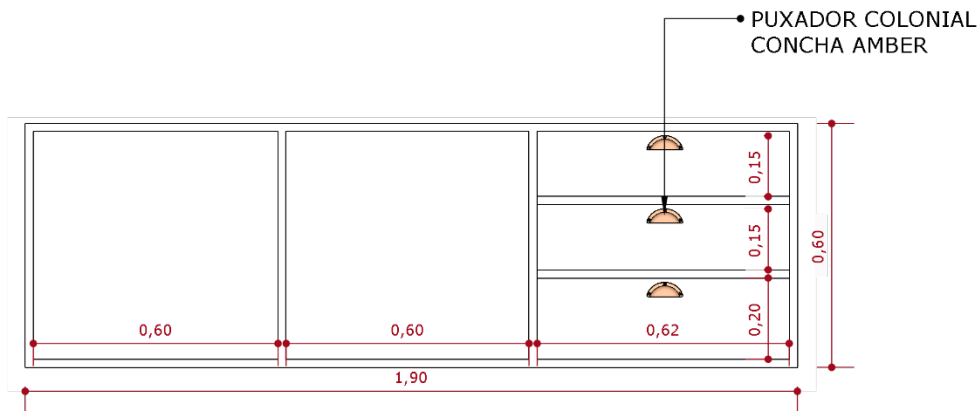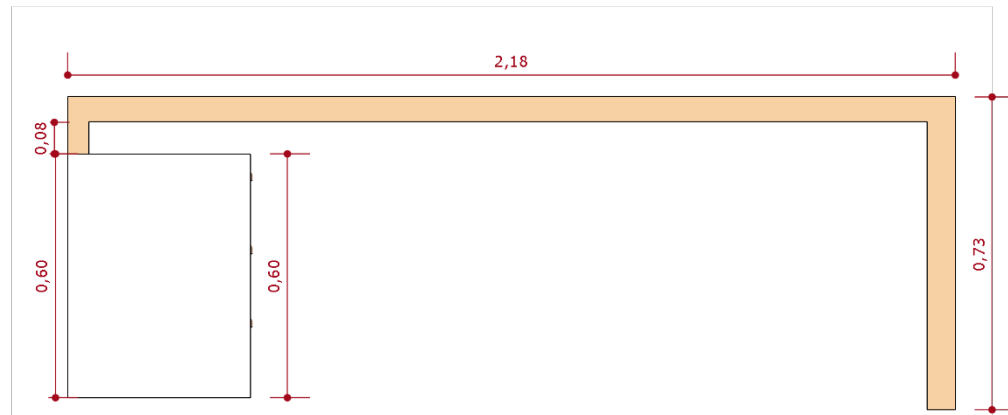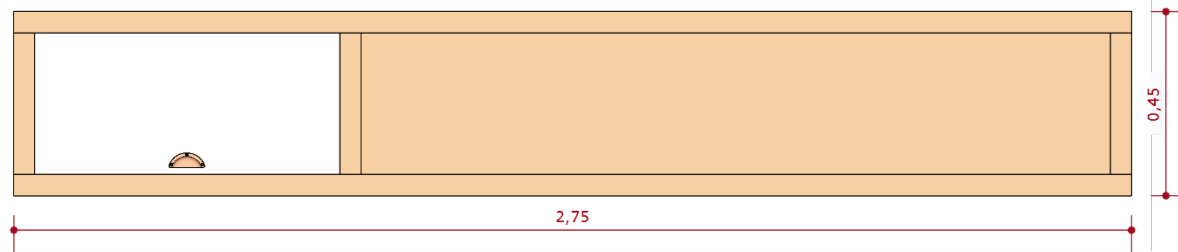

00	emissão inicial	05/09/19	
REVISÃO	DISCRIMINAÇÃO	DATA	VISTO

aprovação _____ / ____ / ____

ADEQUAÇÕES
ALTERAÇÕES NA EXECUÇÃO DO PROJETO DEVERÃO SER INFORMADAS AOS RESPONSÁVEIS DO PROJETO PREVIAMENTE À SUA EXECUÇÃO

MEDIDAS
VERIFICAR MEDIDAS NO LOCAL. DIFERENÇAS DEVERÃO SER INFORMADAS AOS RESPONSÁVEIS DO PROJETO

ARQUIVO ELETRÔNICO
PROJETO_TÉCNICO_DIRETORIA

REGISTROS
REAPROVEITAR POSIÇÃO DE REGISTROS

↑ observações

obra **ESCOLA MUNICIAPAL JOÃO MAIA**

ENDEREÇO
TRIZIDELA DO VALE - MA

ESCALA DATA
indicada 14/04/2022

assunto **Página 14**

folha nº **EX | 1 r00**

VERIFICADO ENTREGUE

MÓVEIS DIRETORIA

ESCALA 1:15 |


ACABAMENTOS

os acabamentos serão definidos conforme possibilidades dos fornecedores

SALA DE SUPERVISOR – JOÃO MAIA



PLANTA BAIXA

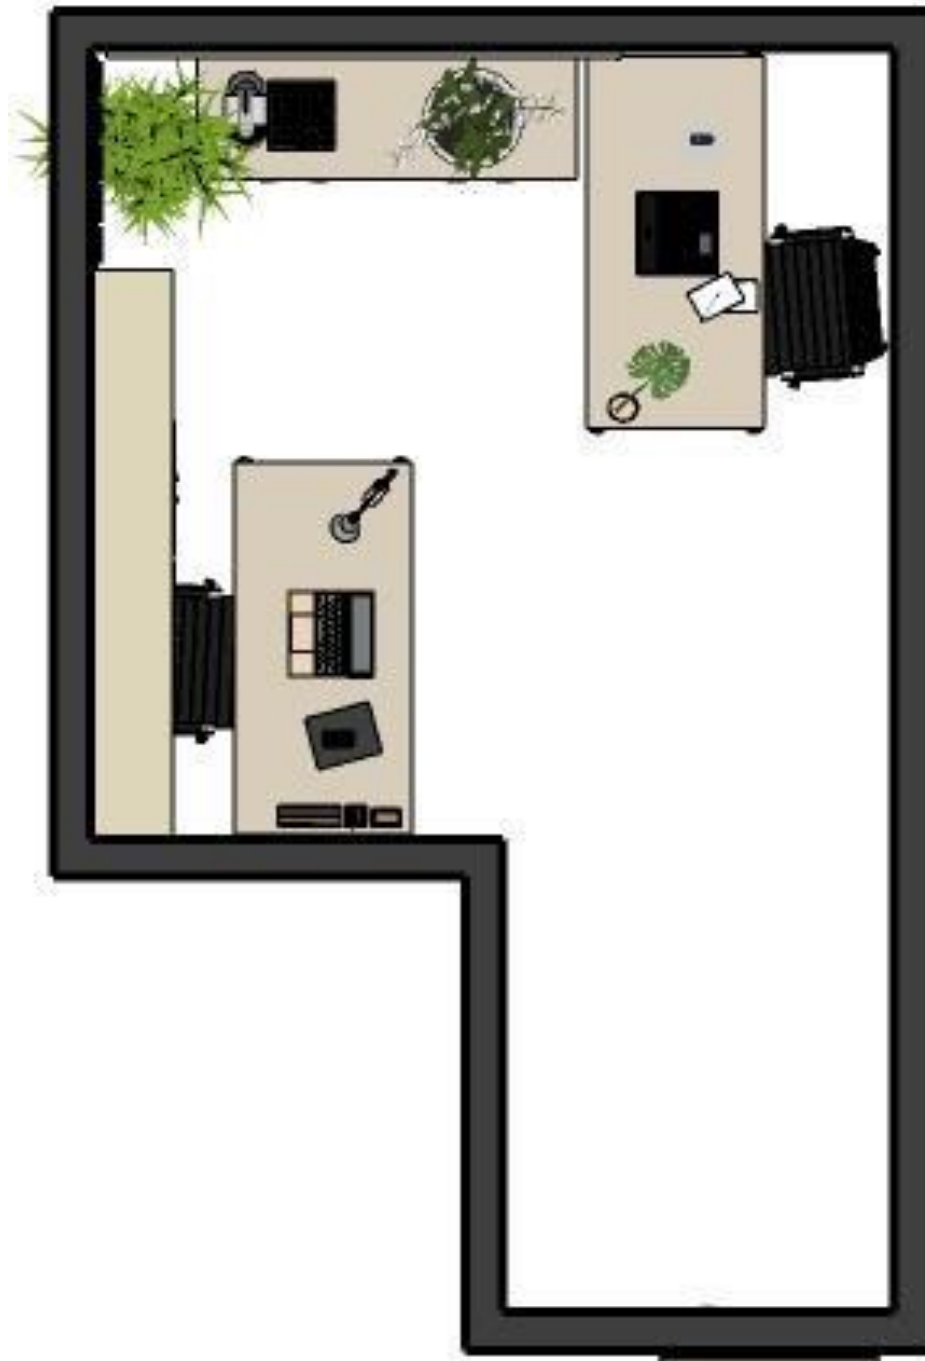


ENTRADA




VISTA01 - DETALHES

ARMARIOS DE PAREDE

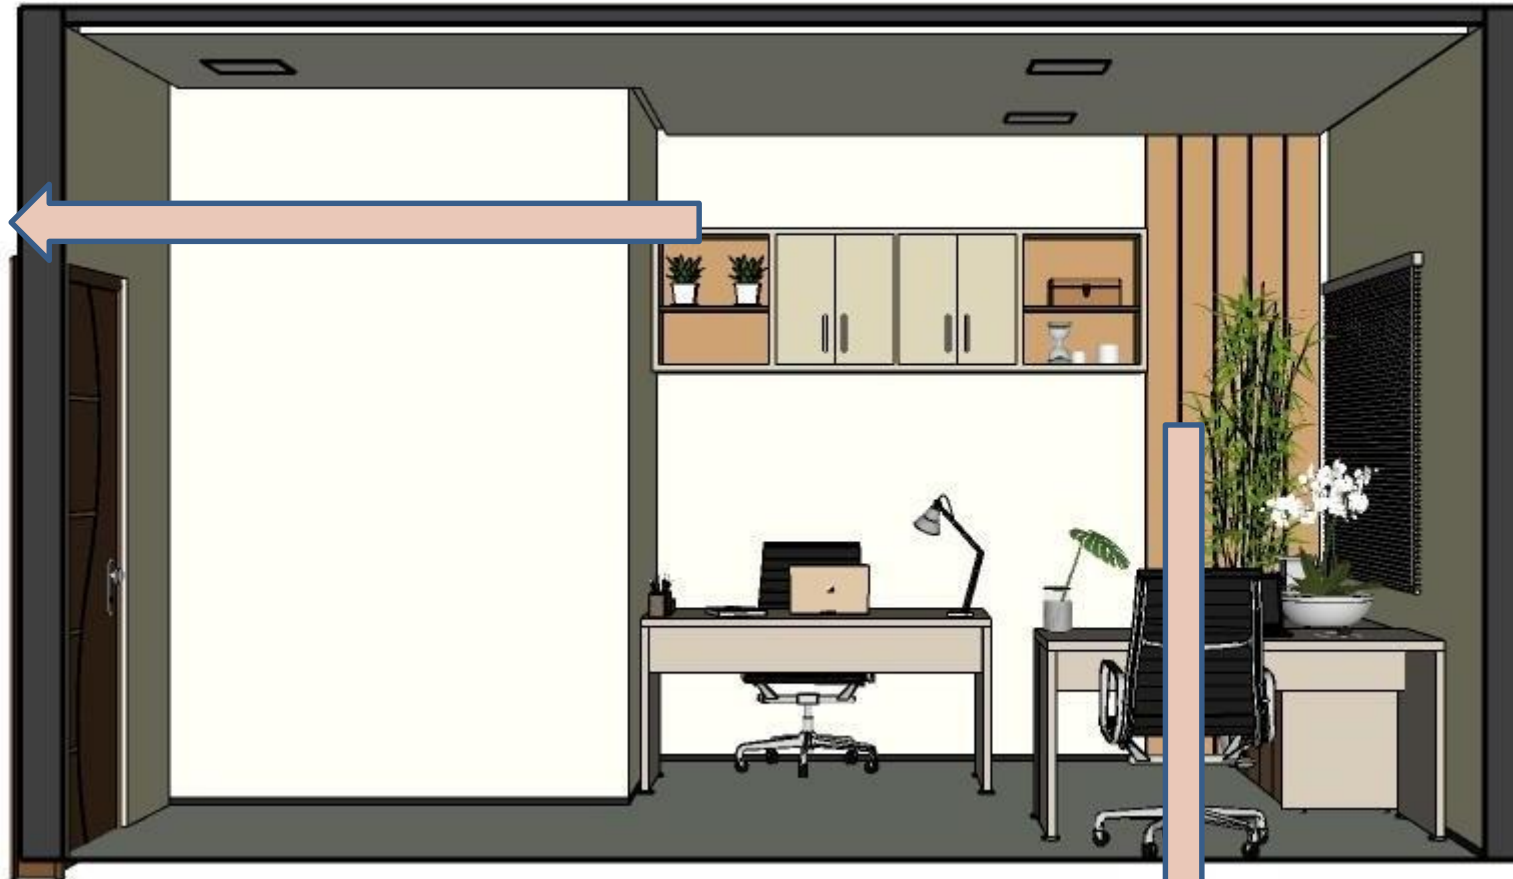

RIPADO

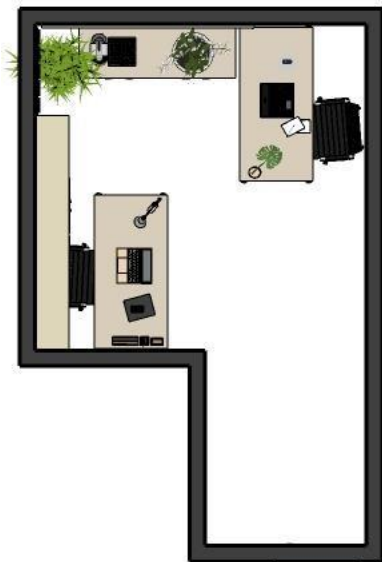

VISTA 01







A handwritten signature in blue ink, located in the bottom right corner of the page.





A handwritten signature in blue ink, located in the bottom right corner of the page. The signature is stylized and appears to be a set of initials or a name.

MARCENARIA

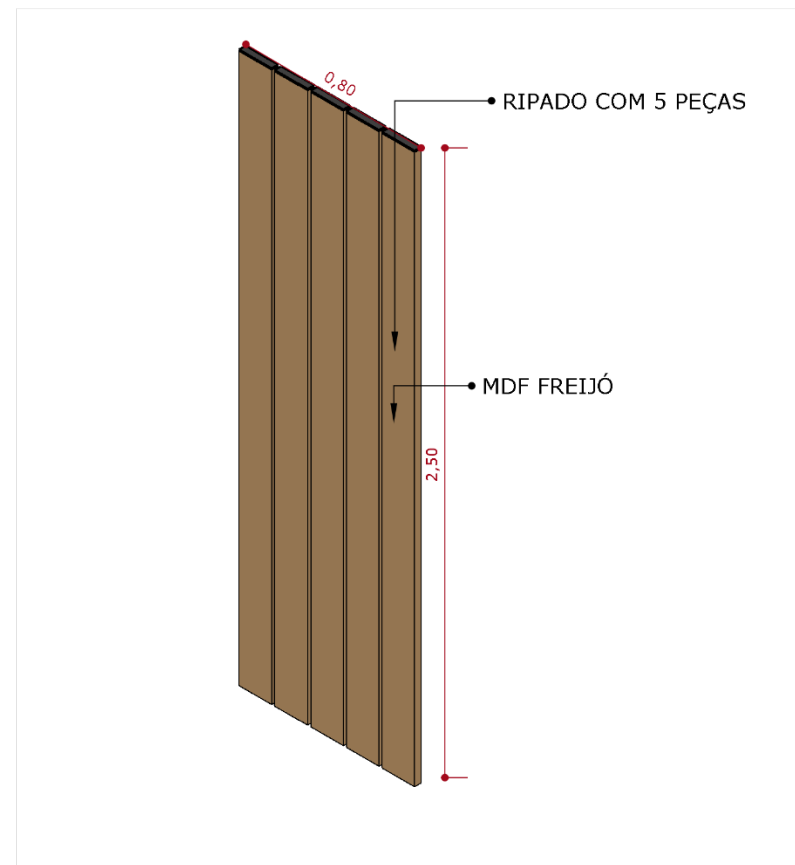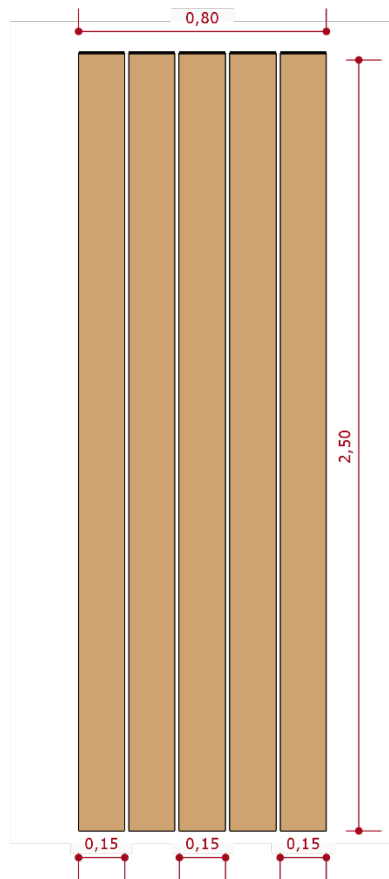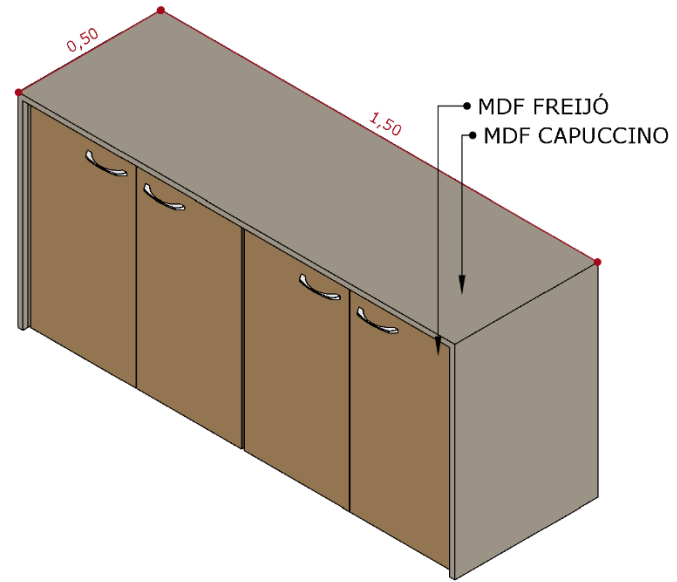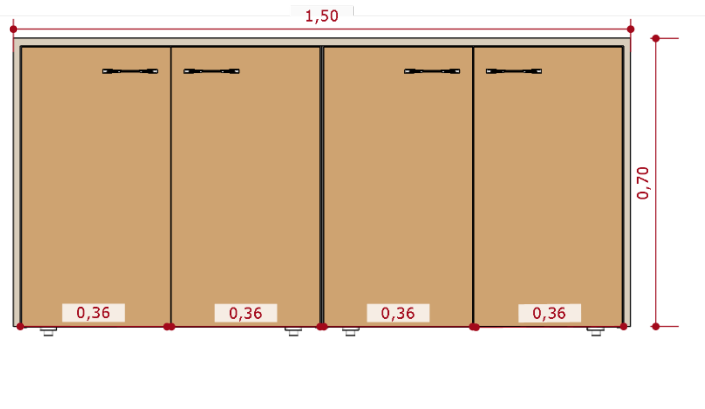

MÓVEIS SUPERVISÃO

ESCALA 1:15 |

ACABAMENTOS

os acabamentos serão definidos conforme possibilidades dos fornecedores

00	emissão inicial	05/09/19	
REVISÃO	DISCRIMINAÇÃO	DATA	VISTO

aprovação _____ / ____ / ____

ADEQUAÇÕES
ALTERAÇÕES NA EXECUÇÃO DO PROJETO DEVERÃO SER INFORMADAS AOS RESPONSÁVEIS DO PROJETO PREVIAMENTE À SUA EXECUÇÃO

MEDIDAS
VERIFICAR MEDIDAS NO LOCAL. DIFERENÇAS DEVERÃO SER INFORMADAS AOS RESPONSÁVEIS DO PROJETO

ARQUIVO ELETRÔNICO
PROJETO_TÉCNICO_SUPERVISÃO

REGISTROS
REAPROVEITAR POSIÇÃO DE REGISTROS

↑ observações

obra **ESCOLA MUNICIPAL JOÃO MAIA**

ENDEREÇO
TRIZIDELA DO VALE - MA


ESCALA	DATA
indicada	14/04/2022

assunto **Página 14**




folha nº **EX | 1 r00**

VERIFICADO ENTREGUE

MARCENARIA

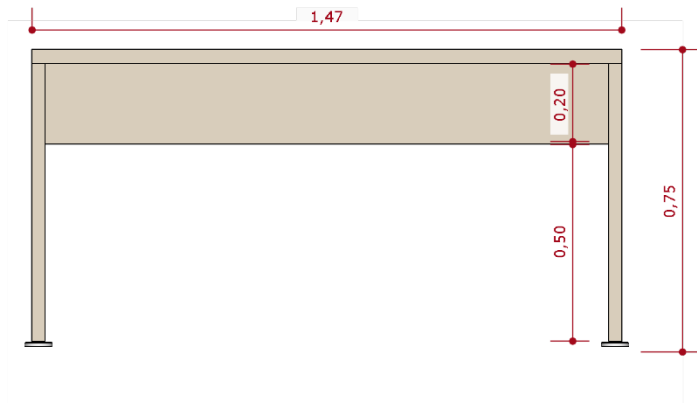

X2

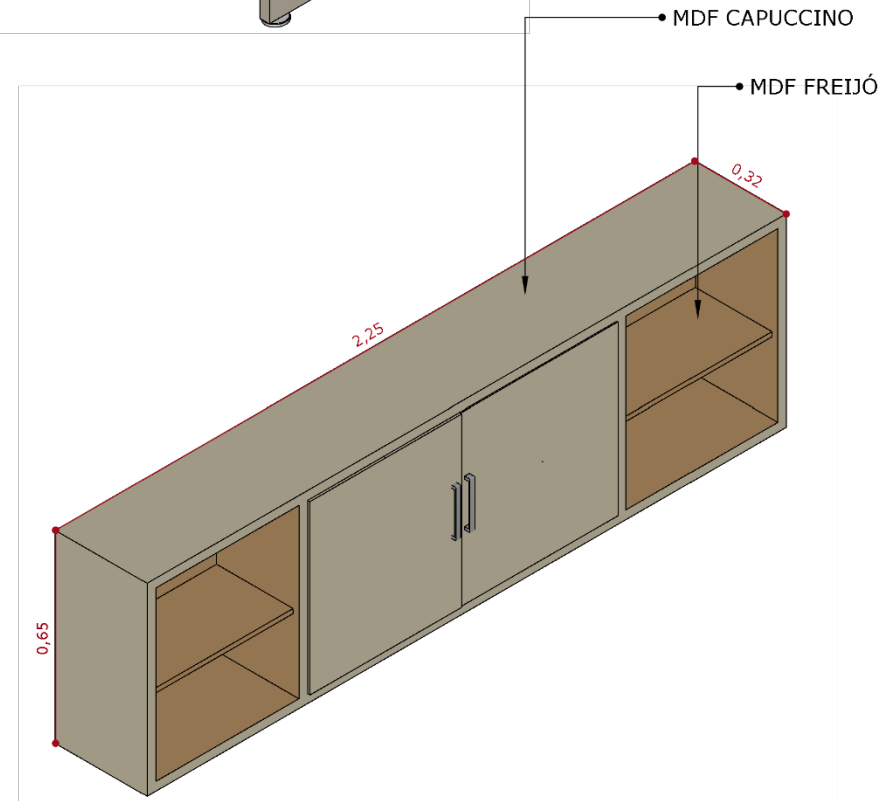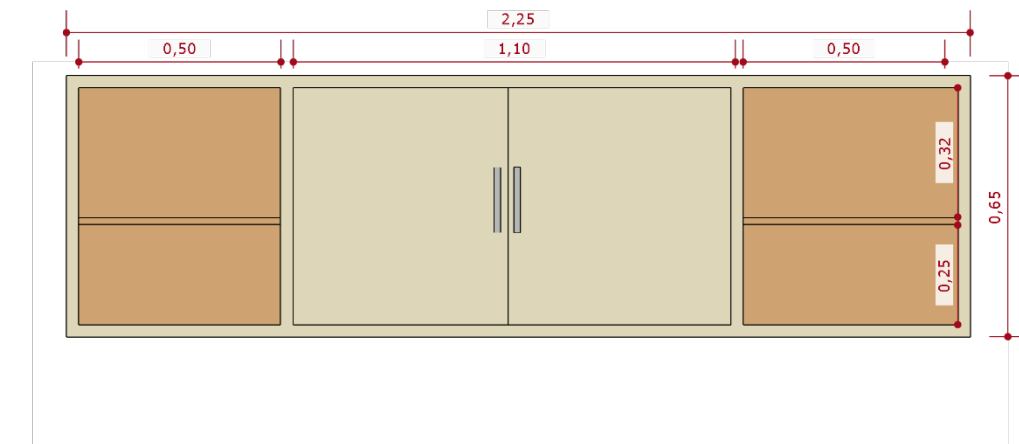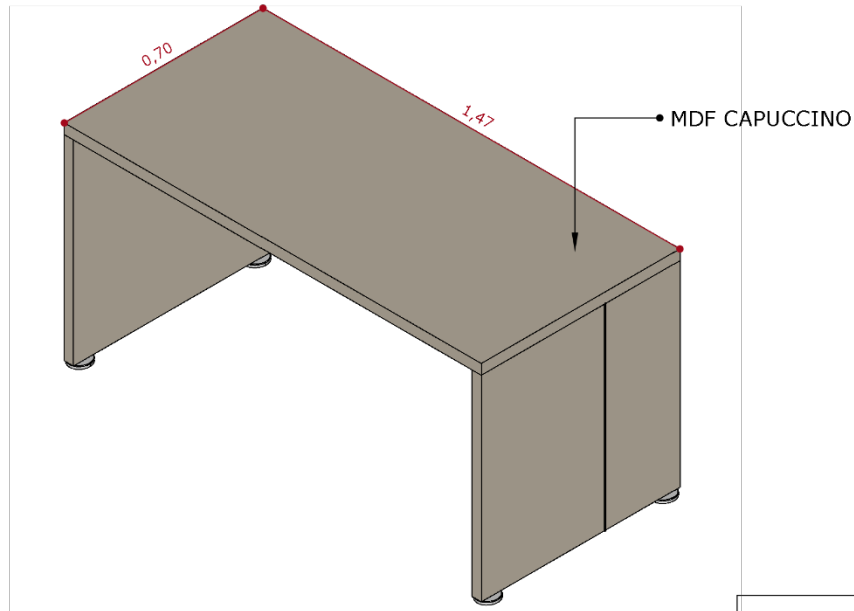

MÓVEIS SUPERVISÃO

ESCALA 1:15

ACABAMENTOS

os acabamentos serão definidos conforme possibilidades dos fornecedores

00	emissão inicial	05/09/19	
REVISÃO	DISCRIMINAÇÃO	DATA	VISTO
aprovação _____ / ____ / ____			
ADEQUAÇÕES ALTERAÇÕES NA EXECUÇÃO DO PROJETO DEVERÃO SER INFORMADAS AOS RESPONSÁVEIS DO PROJETO PREVIAMENTE À SUA EXECUÇÃO			
MEDIDAS VERIFICAR MEDIDAS NO LOCAL. DIFERENÇAS DEVERÃO SER INFORMADAS AOS RESPONSÁVEIS DO PROJETO			
ARQUIVO ELETRÔNICO PROJETO_TÉCNICO_SUPERVISÃO			
REGISTROS REAPROVEITAR POSIÇÃO DE REGISTROS			
↑ observações			
obra	ESCOLA MUNICIPAL JOÃO MAIA		
ENDEREÇO	TRIZIDELA DO VALE - MA		
ESCALA	DATA		
indicada	14/04/2022		
assunto	Página 7		
folha nº	EX 2 r00		
VERIFICADO	ENTREGUE		