



ARQUITETURA — INTERIORES — DESIGN


PROJETO DE INTERIORES  
CLIENTE: PREFEITURA  
TRIZIDELA DO VALE - MA

# MOODBOARD




## **06 SALAS DE AULA - MENINO JESUS**


# PLANTA BAIXA

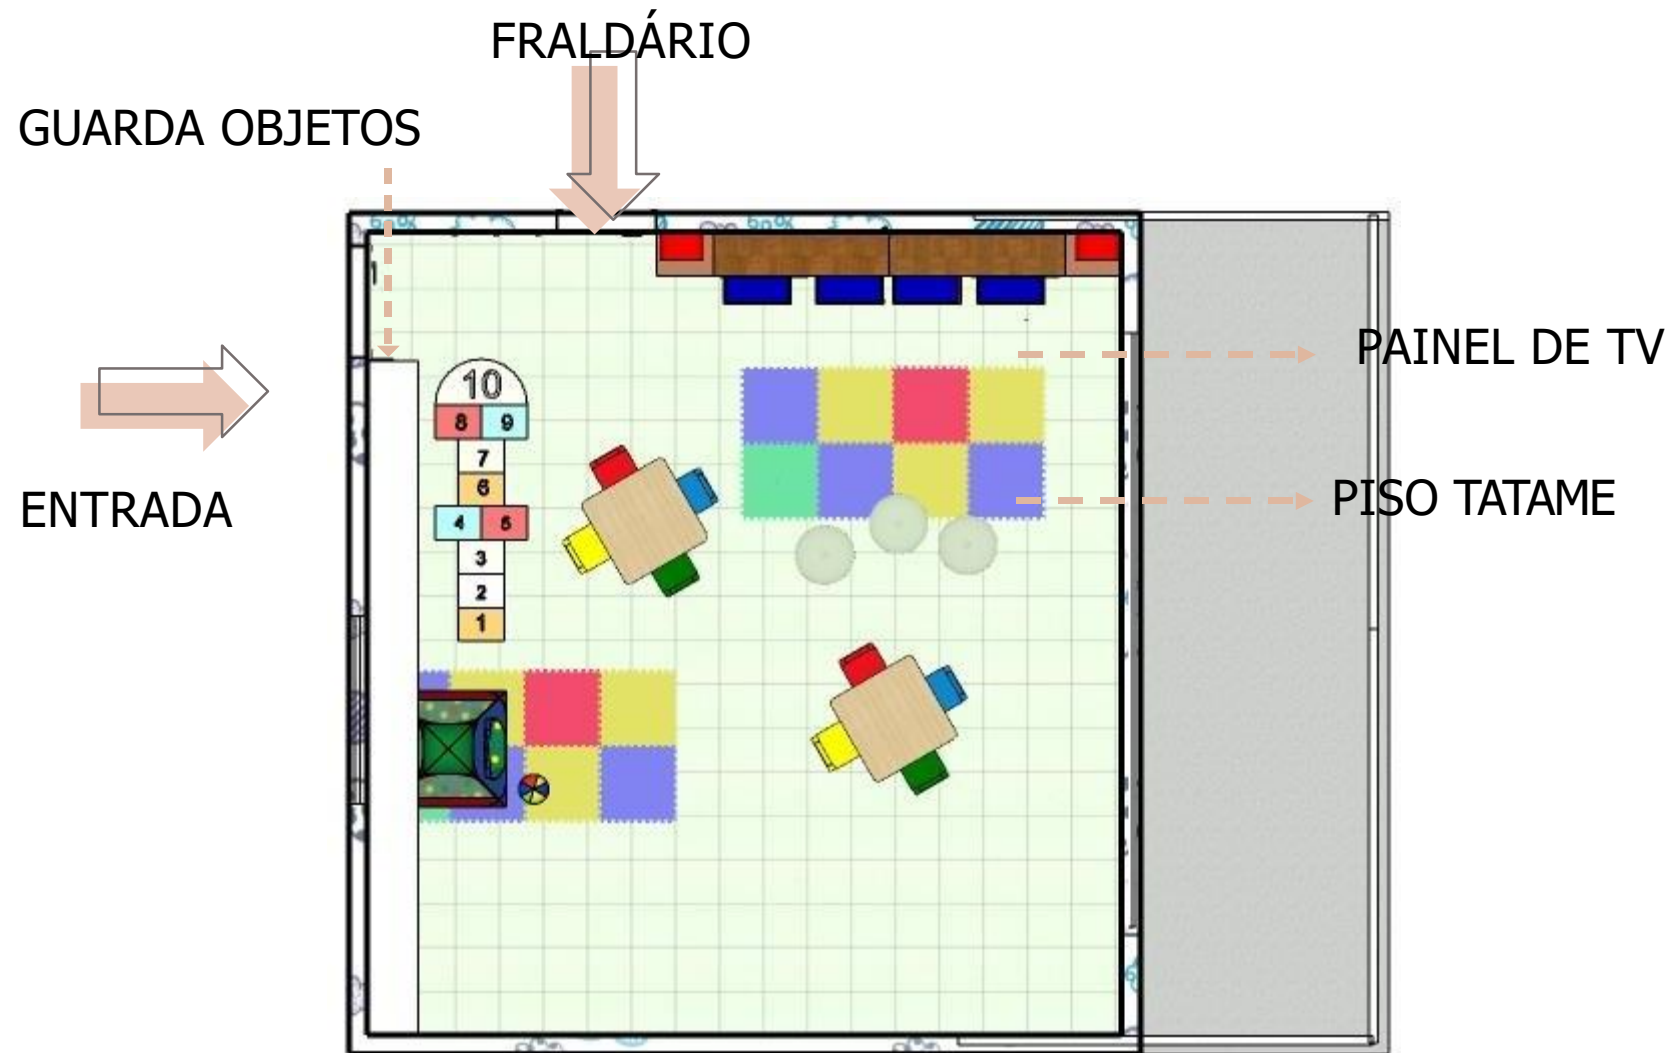

VISTA01 - DETALHES

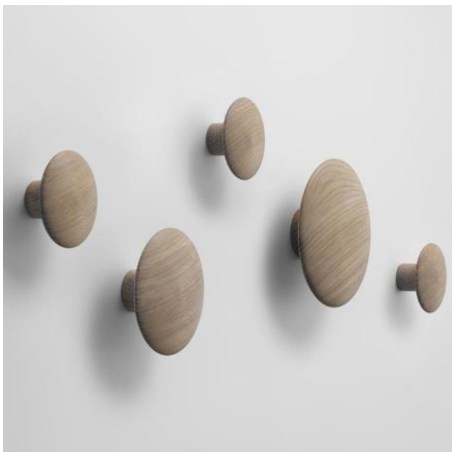

GUARDA OBJETOS

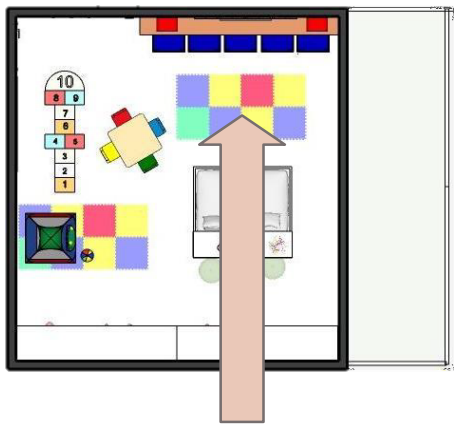

VISTA01

NICHOS ARREDONDADOS











# MARCENARIA

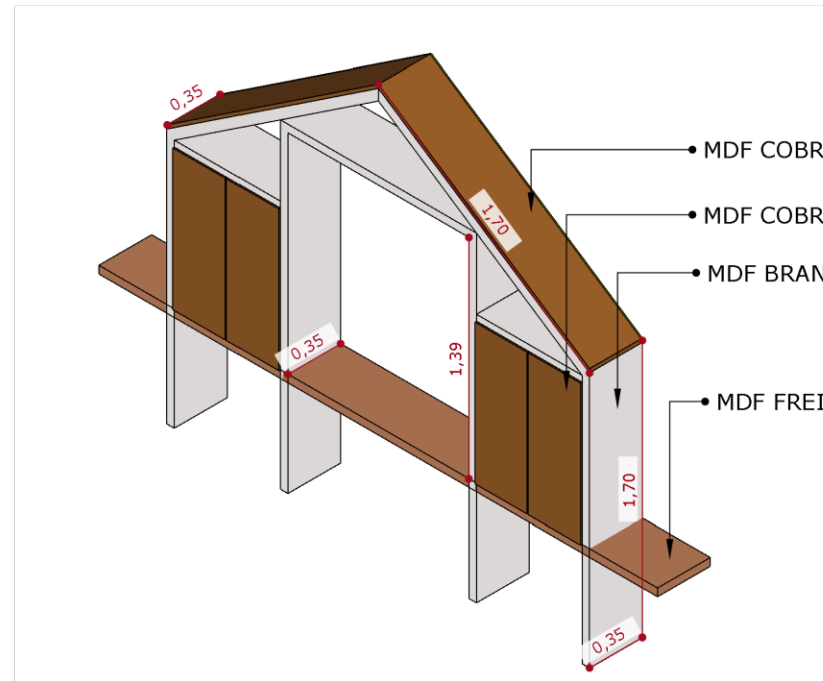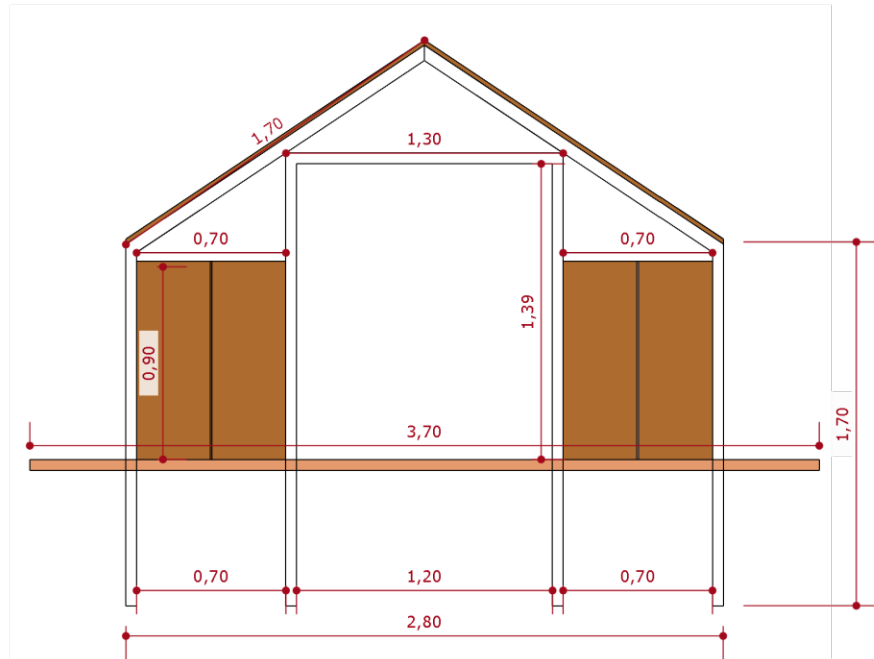

00	emissão inicial	05/09/19	
REVISÃO	DISCRIMINAÇÃO	DATA	VISTO

aprovação \_\_\_\_\_ / \_\_\_\_ / \_\_\_\_

**ADEQUAÇÕES**  
ALTERAÇÕES NA EXECUÇÃO DO PROJETO DEVERÃO SER INFORMADAS AOS RESPONSÁVEIS DO PROJETO PREVIAMENTE À SUA EXECUÇÃO



**MEDIDAS**  
VERIFICAR MEDIDAS NO LOCAL. DIFERENÇAS DEVERÃO SER INFORMADAS AOS RESPONSÁVEIS DO PROJETO

**ARQUIVO ELETRÔNICO**  
PROJETO\_TÉCNICO\_SALA\_DE\_AULA

**REGISTROS**  
REAPROVEITAR POSIÇÃO DE REGISTROS

↑ observações

**DESENHISTA**  
JÚLIO QUINDERÉ

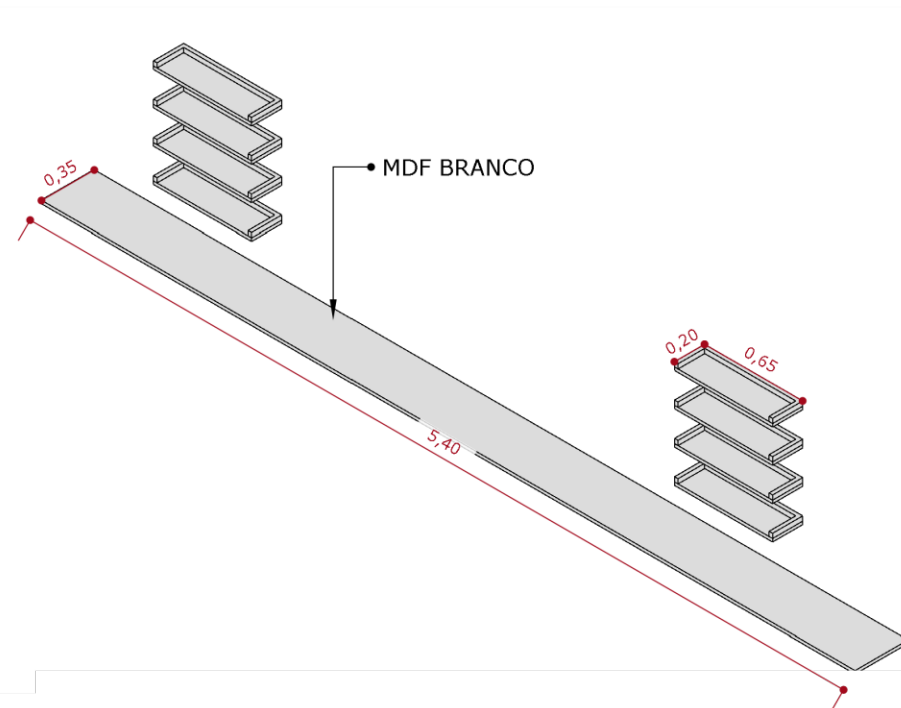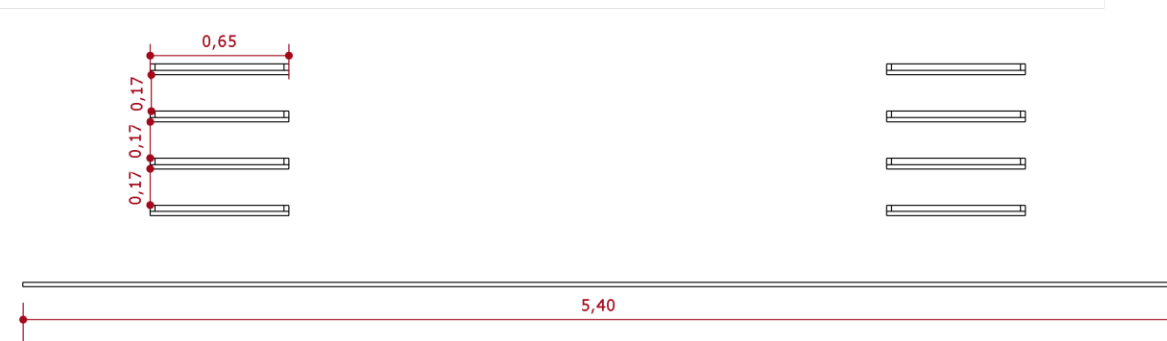

**ESCOLA MUNICIPAL**  
**MENINO JESUS**

**ENDEREÇO**  
TRIZIDELA DO VALE - MA

**ESCALA**      **DATA**  
indicada      14/04/2022

assunto      **03/05**

folha nº      EX | 1 r00

**VERIFICADO**      **ENTREGUE**

## MÓVEIS SALA DE AULA


ESCALA 1:15 |

### ACABAMENTOS


os acabamentos serão definidos conforme possibilidades dos fornecedores

# SECRETARIA - MENINO JESUS


# PLANTA BAIXA

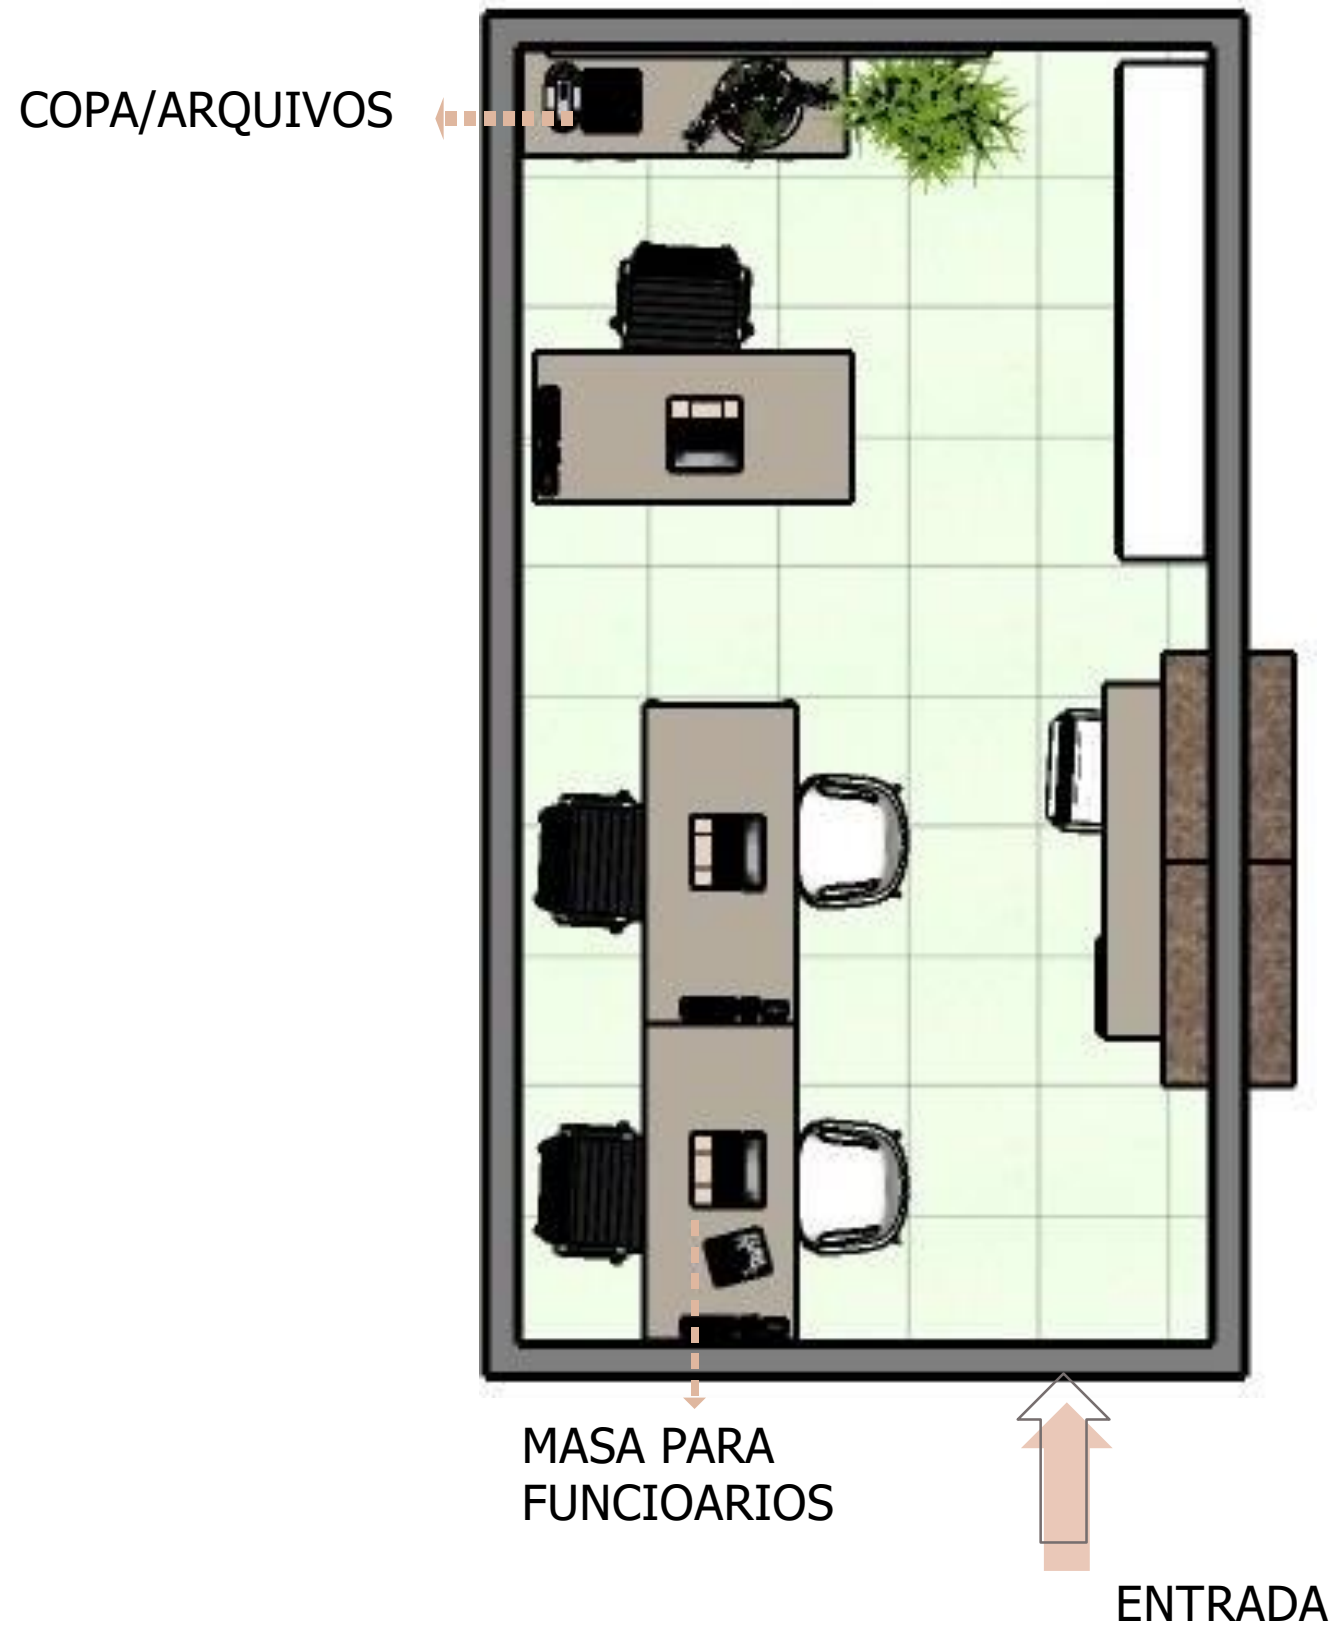

VISTA01 - DETALHES

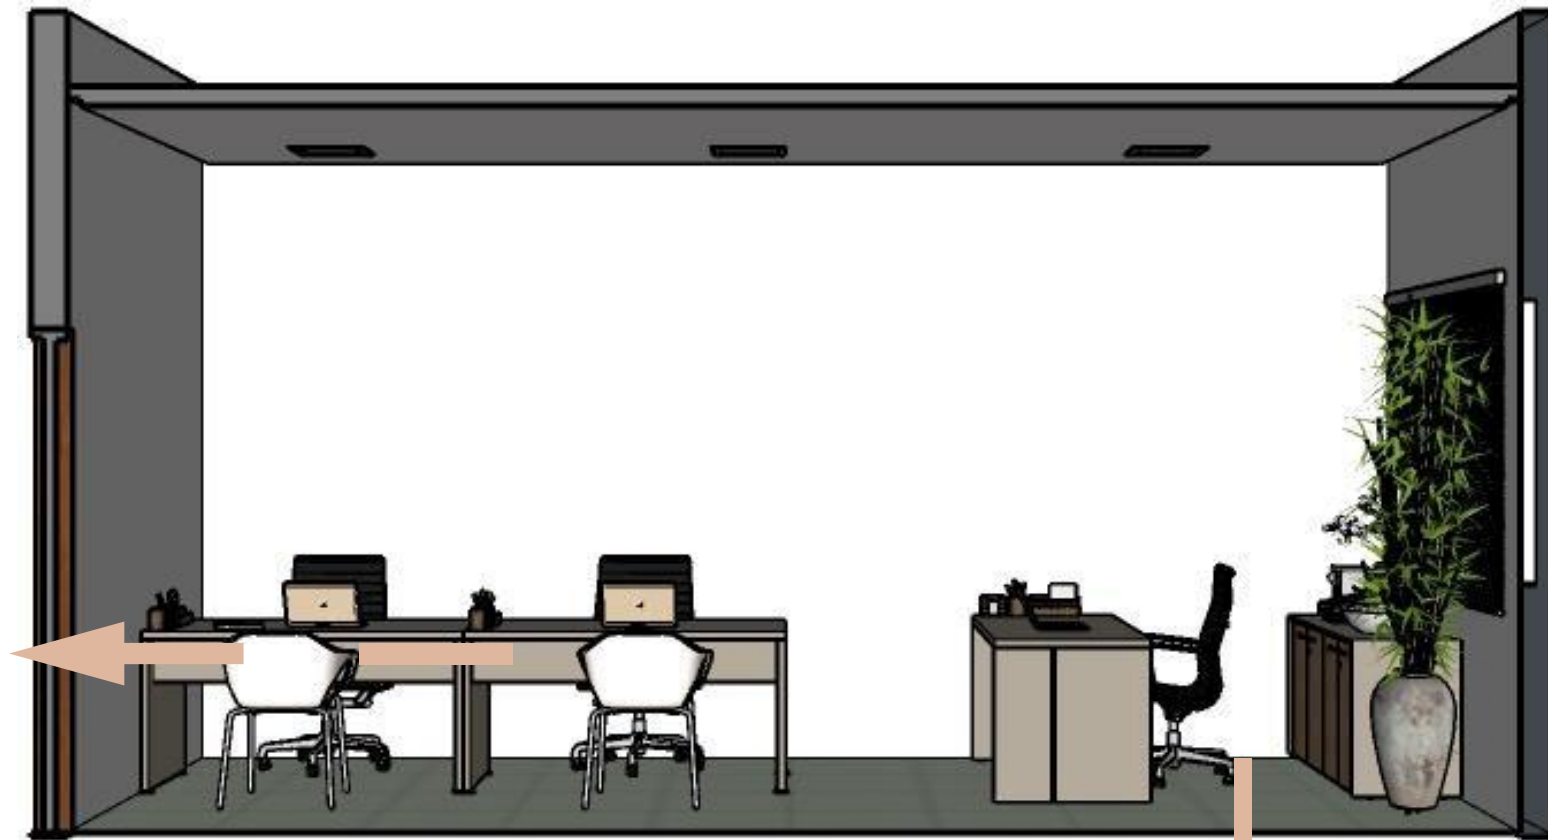

MESA PARA  
FUNCIONÁRIOS

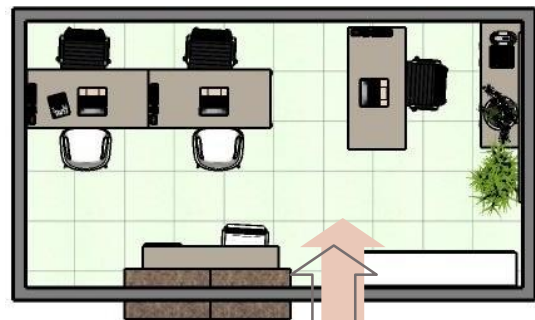

VISTA 01







MESA/COPA







# MARCENARIA

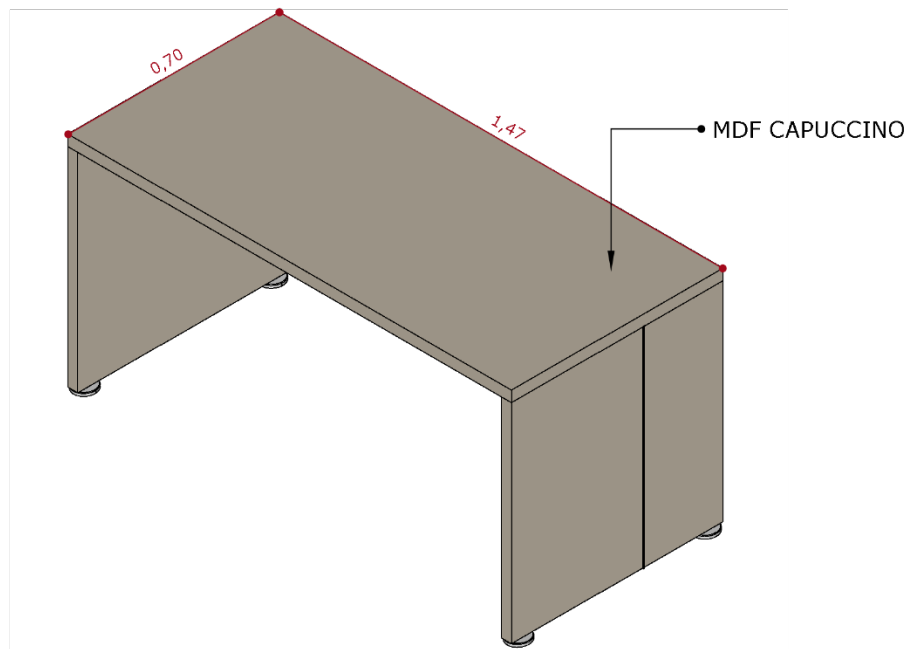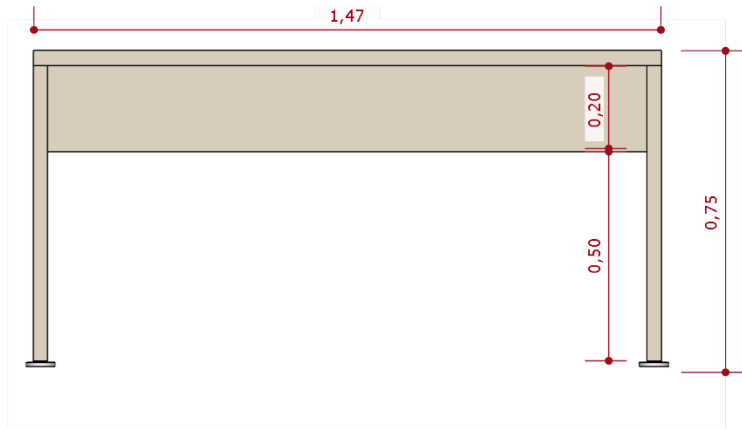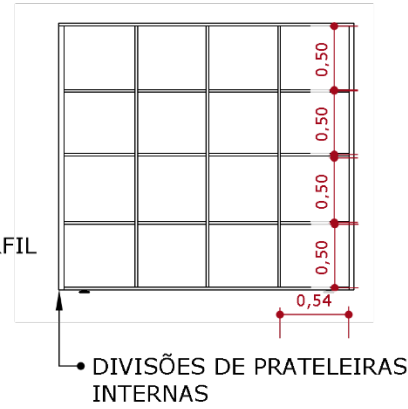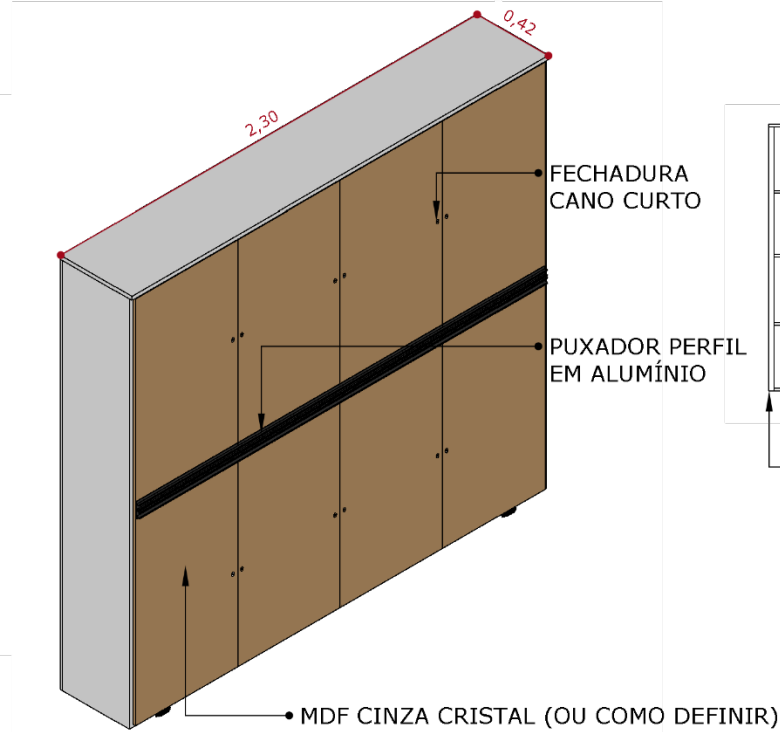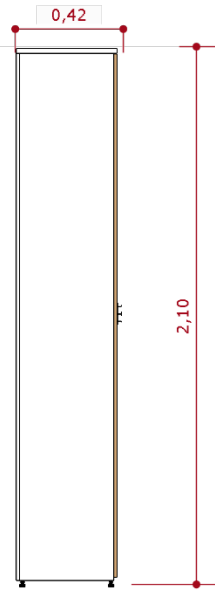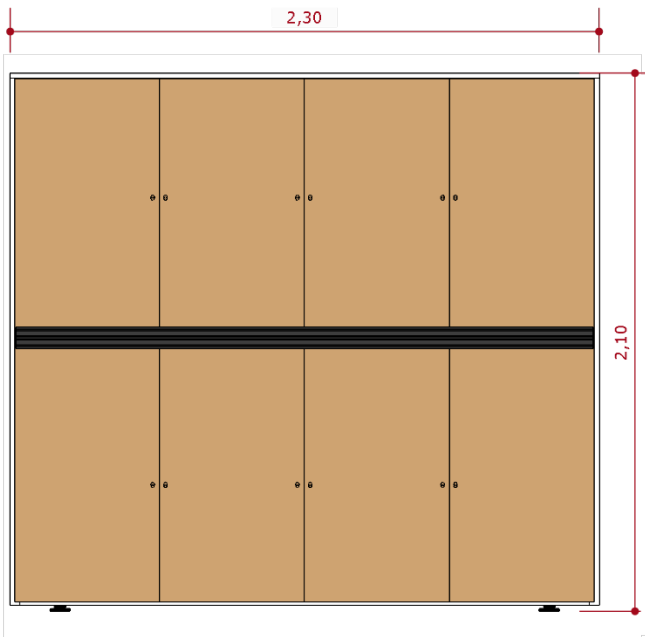

00	emissão inicial	05/09/19	
REVISÃO	DISCRIMINAÇÃO	DATA	VISTO

aprovação \_\_\_\_\_ / \_\_\_\_ / \_\_\_\_

**ADEQUAÇÕES**  
ALTERAÇÕES NA EXECUÇÃO DO PROJETO DEVERÃO SER INFORMADAS AOS RESPONSÁVEIS DO PROJETO PREVIAMENTE À SUA EXECUÇÃO

**MEDIDAS**  
VERIFICAR MEDIDAS NO LOCAL. DIFERENÇAS DEVERÃO SER INFORMADAS AOS RESPONSÁVEIS DO PROJETO

**ARQUIVO ELETRÔNICO**  
PROJETO\_TÉCNICO\_SECRETARIA

**REGISTROS**  
REAPROVEITAR POSIÇÃO DE REGISTROS

↑ observações

**DESENHISTA**  
JÚLIO QUINDERÉ

**ESCOLA MUNICIPAL MENINO JESUS**

**ENDEREÇO**  
TRIZIDELA DO VALE - MA

**ESCALA** indicada      **DATA** 14/04/2022

assunto **02/05**

folha nº **EX | 1 r00**

**VERIFICADO**      **ENTREGUE**

## MÓVEIS SECRETARIA





ESCALA 1:15 |

### ACABAMENTOS

os acabamentos serão definidos conforme possibilidades dos fornecedores



# MARCENARIA

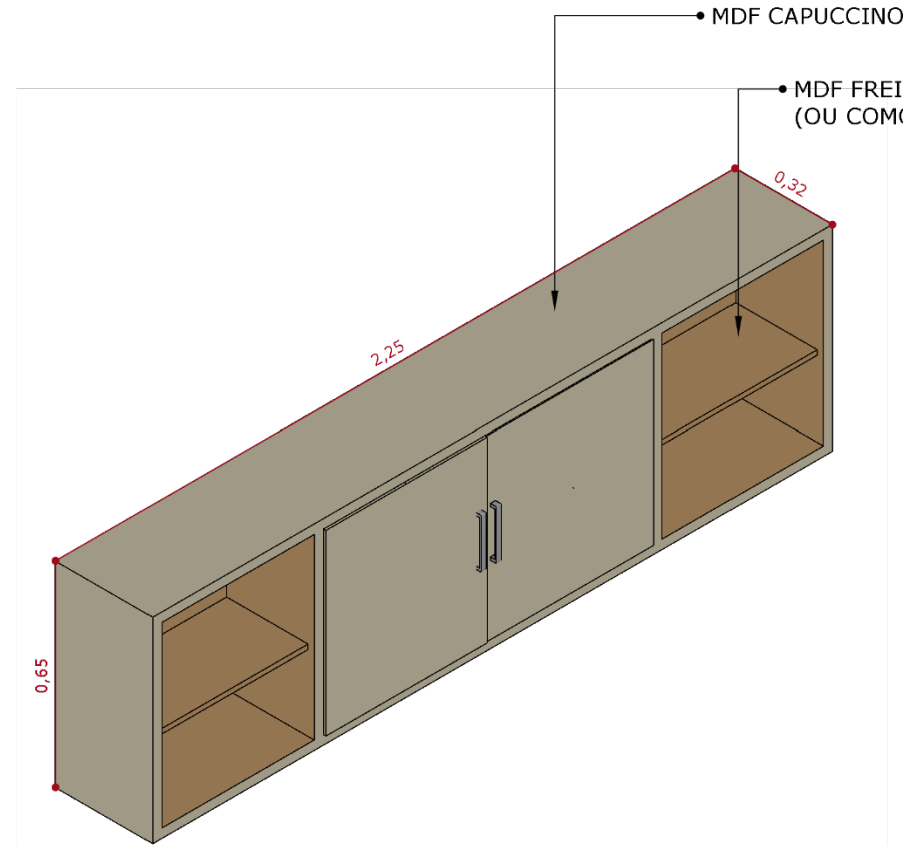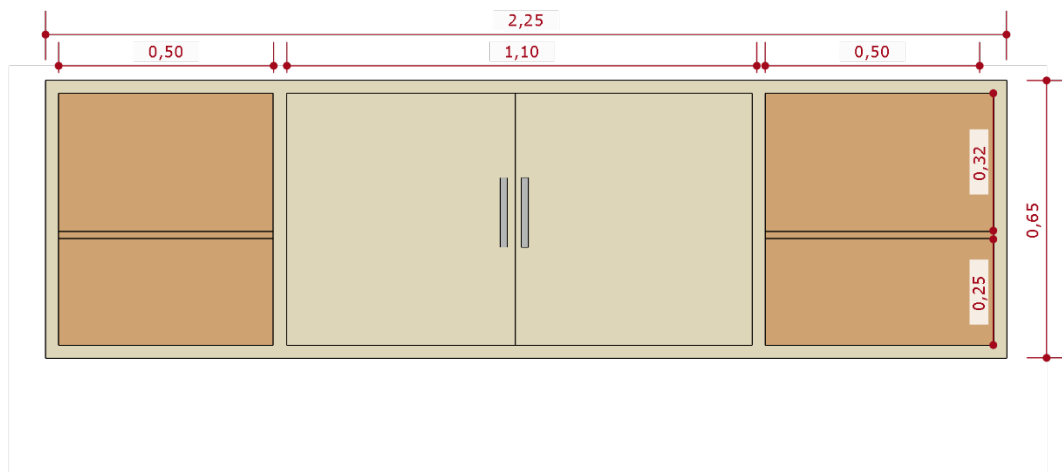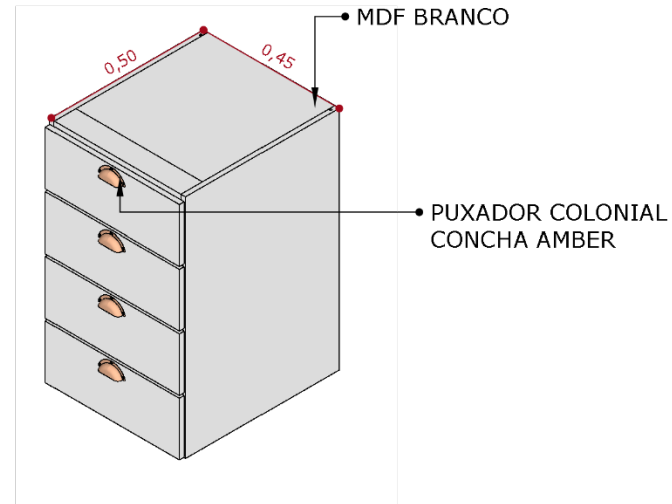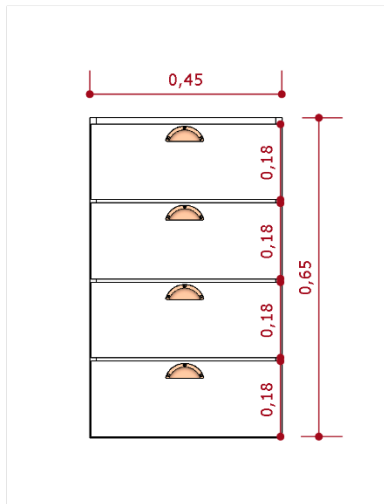

00	emissão inicial	05/09/19	
REVISÃO	DISCRIMINAÇÃO	DATA	VISTO

aprovação \_\_\_\_\_ / \_\_\_\_ / \_\_\_\_

**ADEQUAÇÕES**  
ALTERAÇÕES NA EXECUÇÃO DO PROJETO DEVERÃO SER INFORMADAS AOS RESPONSÁVEIS DO PROJETO PREVIAMENTE À SUA EXECUÇÃO

**MEDIDAS**  
VERIFICAR MEDIDAS NO LOCAL. DIFERENÇAS DEVERÃO SER INFORMADAS AOS RESPONSÁVEIS DO PROJETO

**ARQUIVO ELETRÔNICO**  
PROJETO\_TÉCNICO\_SECRETARIA

**REGISTROS**  
REAPROVEITAR POSIÇÃO DE REGISTROS

↑ observações

DESENHISTA  
JÚLIO QUINDERÉ

**ESCOLA MUNICIPAL MENINO JESUS**

**ENDEREÇO**  
TRIZIDELA DO VALE - MA

**ESCALA** indicada  
**DATA** 14/04/2022

assunto **02/05**

folha nº EX | 2 r00

**VERIFICADO** **ENTREGUE**

## MÓVEIS SECRETARIA

ESCALA 1:15 |



### ACABAMENTOS

os acabamentos serão definidos conforme possibilidades dos fornecedores

# **SALA DE PROFESSORES - MENINO JESUS**


# PLANTA BAIXA

ARMARIOS BAIXO

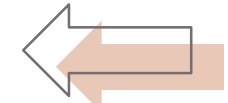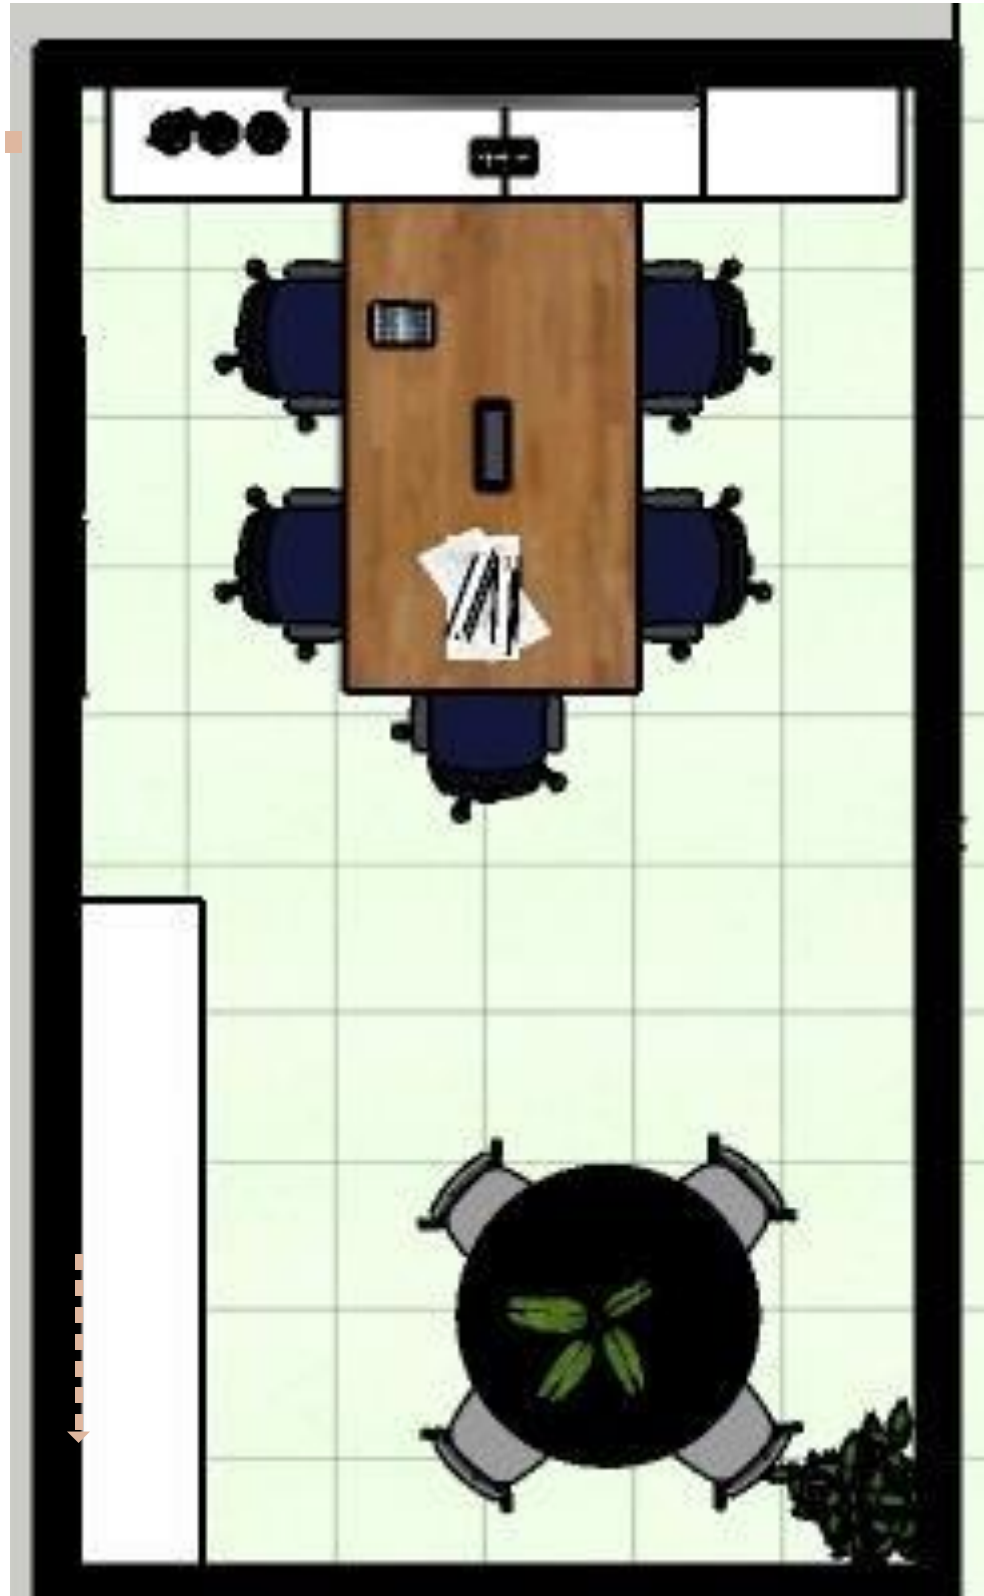


ENTRADA

VISTA01 - DETALHES

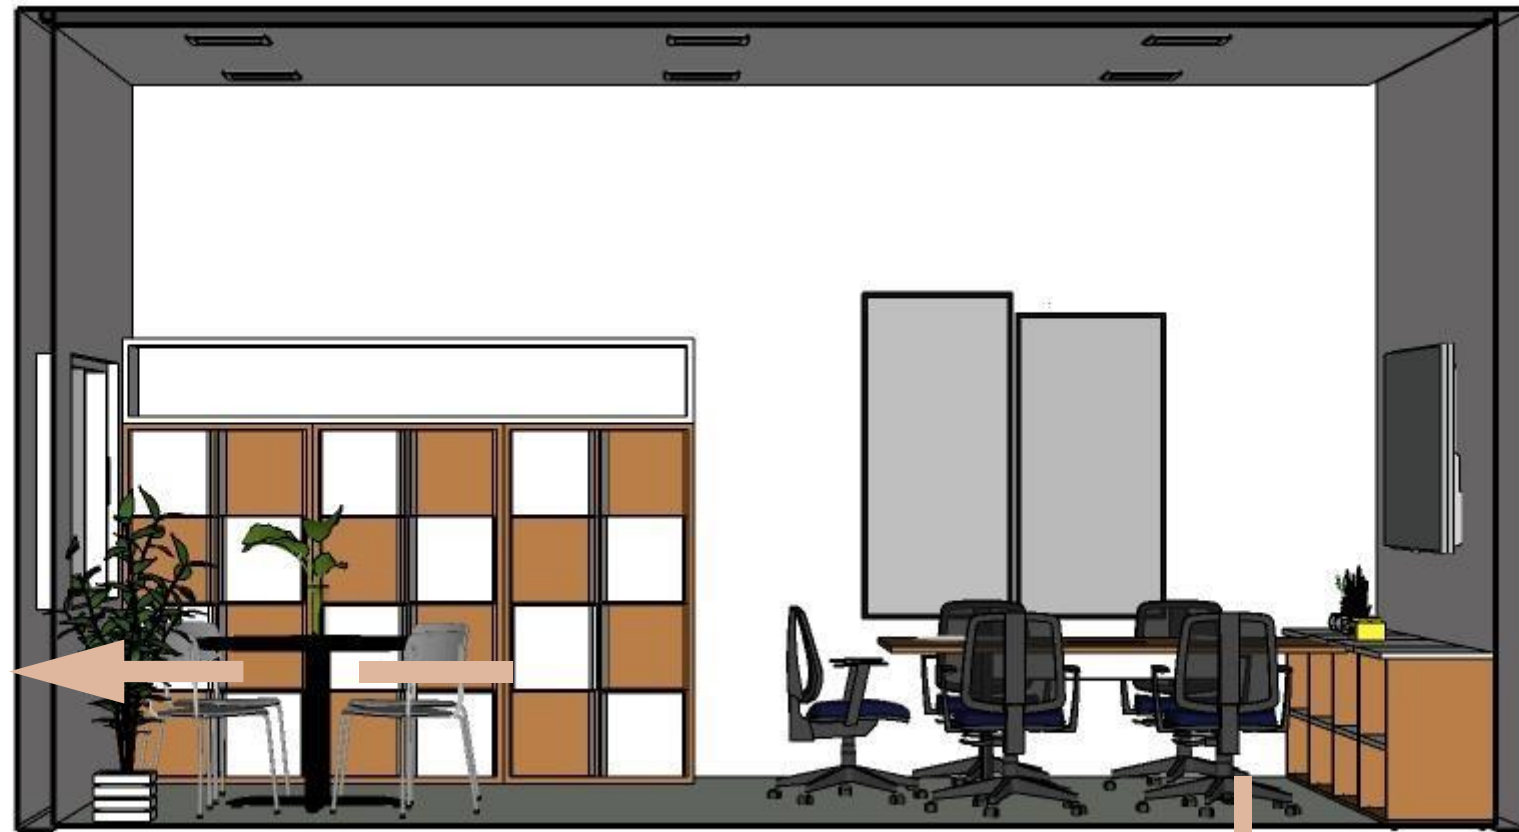

ARMÁRIOS DE  
ARQUIVOS

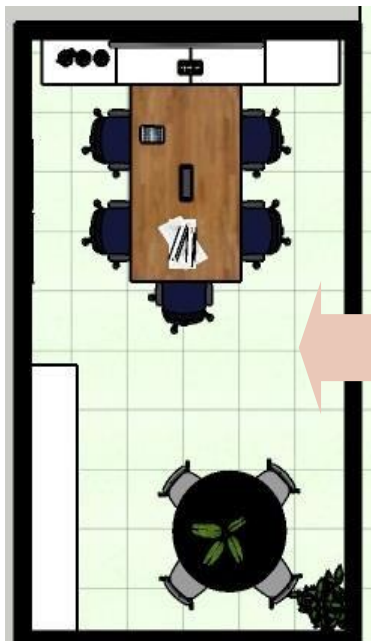



VISTA 01

MESA DE REUNIÃO







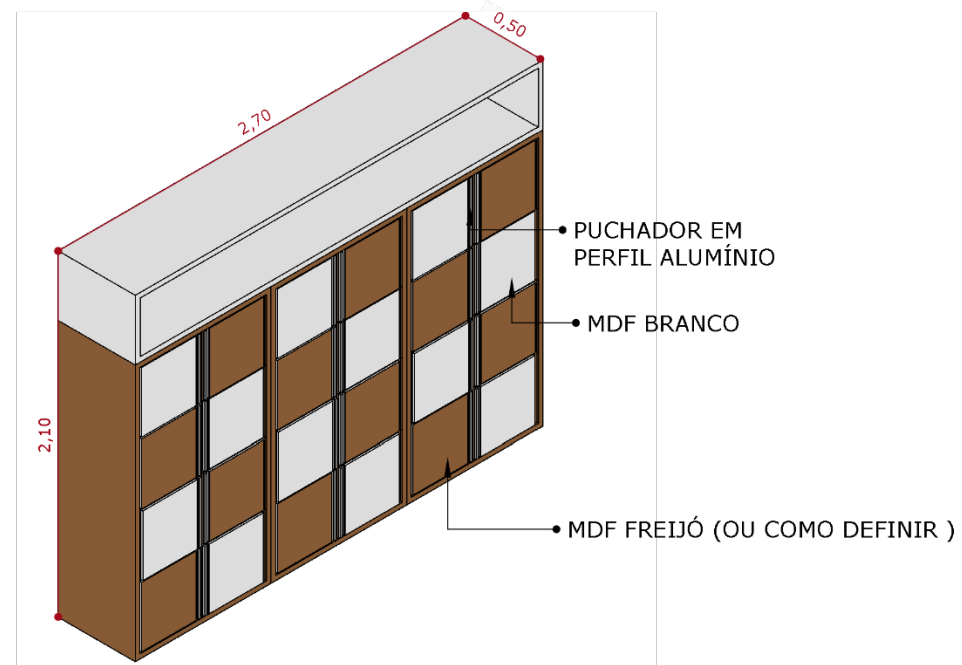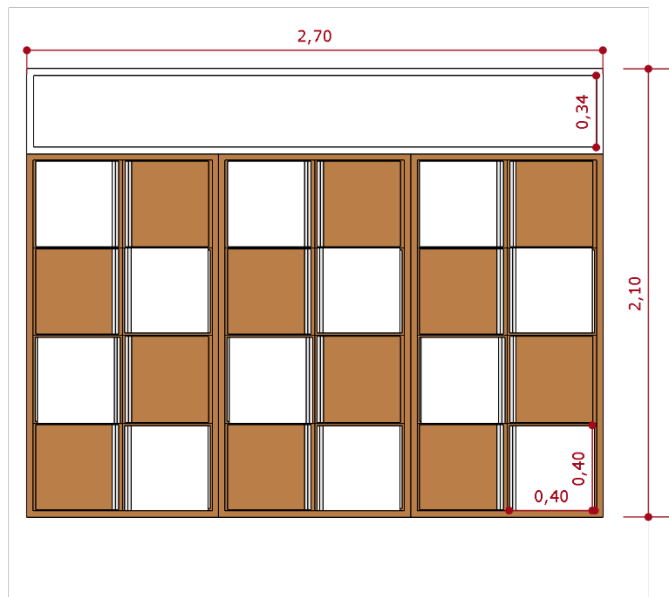

00	emissão inicial	05/09/19	
REVISÃO	DISCRIMINAÇÃO	DATA	VISTO

aprovação \_\_\_\_\_ / \_\_\_\_ / \_\_\_\_

**ADEQUAÇÕES**  
ALTERAÇÕES NA EXECUÇÃO DO PROJETO DEVERÃO SER INFORMADAS AOS RESPONSÁVEIS DO PROJETO PREVIAMENTE À SUA EXECUÇÃO



**MEDIDAS**  
VERIFICAR MEDIDAS NO LOCAL. DIFERENÇAS DEVERÃO SER INFORMADAS AOS RESPONSÁVEIS DO PROJETO

**ARQUIVO ELETRÔNICO**  
PROJETO\_TÉCNICO\_SALA\_DE\_PROFESSOR

**REGISTROS**  
REAPROVEITAR POSIÇÃO DE REGISTROS

↑ observações

**DESENHISTA**  
JÚLIO QUINDERÉ

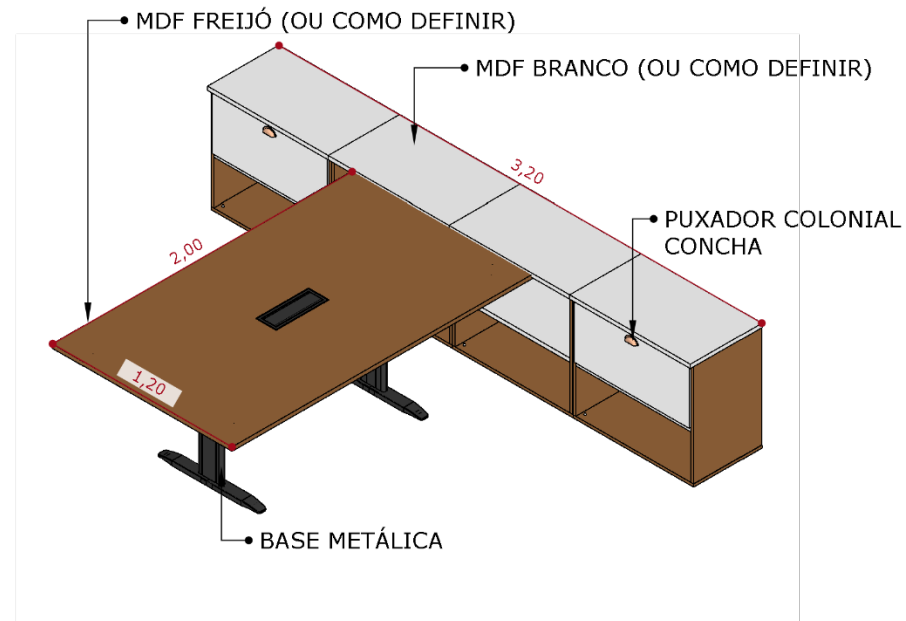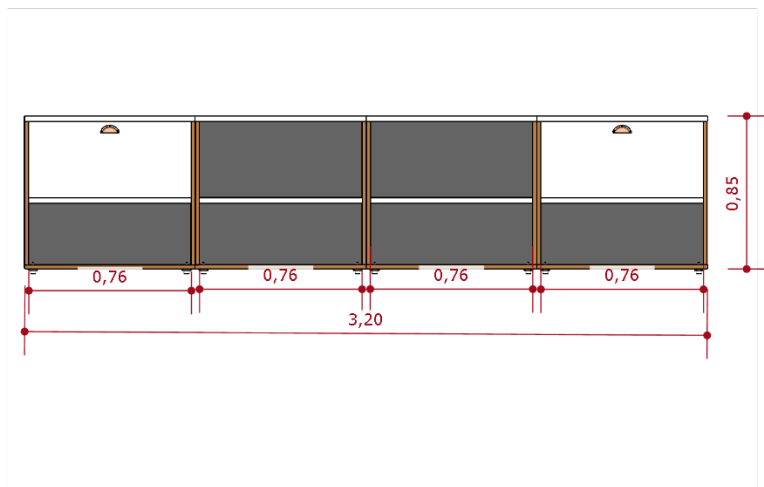

**ESCOLA MUNICIPAL**  
**MENINO JESUS**

**ENDEREÇO**  
TRIZIDELA DO VALE - MA

**ESCALA**      **DATA**  
indicada      14/04/2022

## MÓVEIS SALA DOS SALA DE AULA

ESCALA 1:15

### ACABAMENTOS

os acabamentos serão definidos conforme possibilidades dos fornecedores

assunto **04/05**


folha nº **EX | 1 r00**

**VERIFICADO**      **ENTREGUE**



# **DIRETORIA - MENINO JESUS**

# PLANTA BAIXA

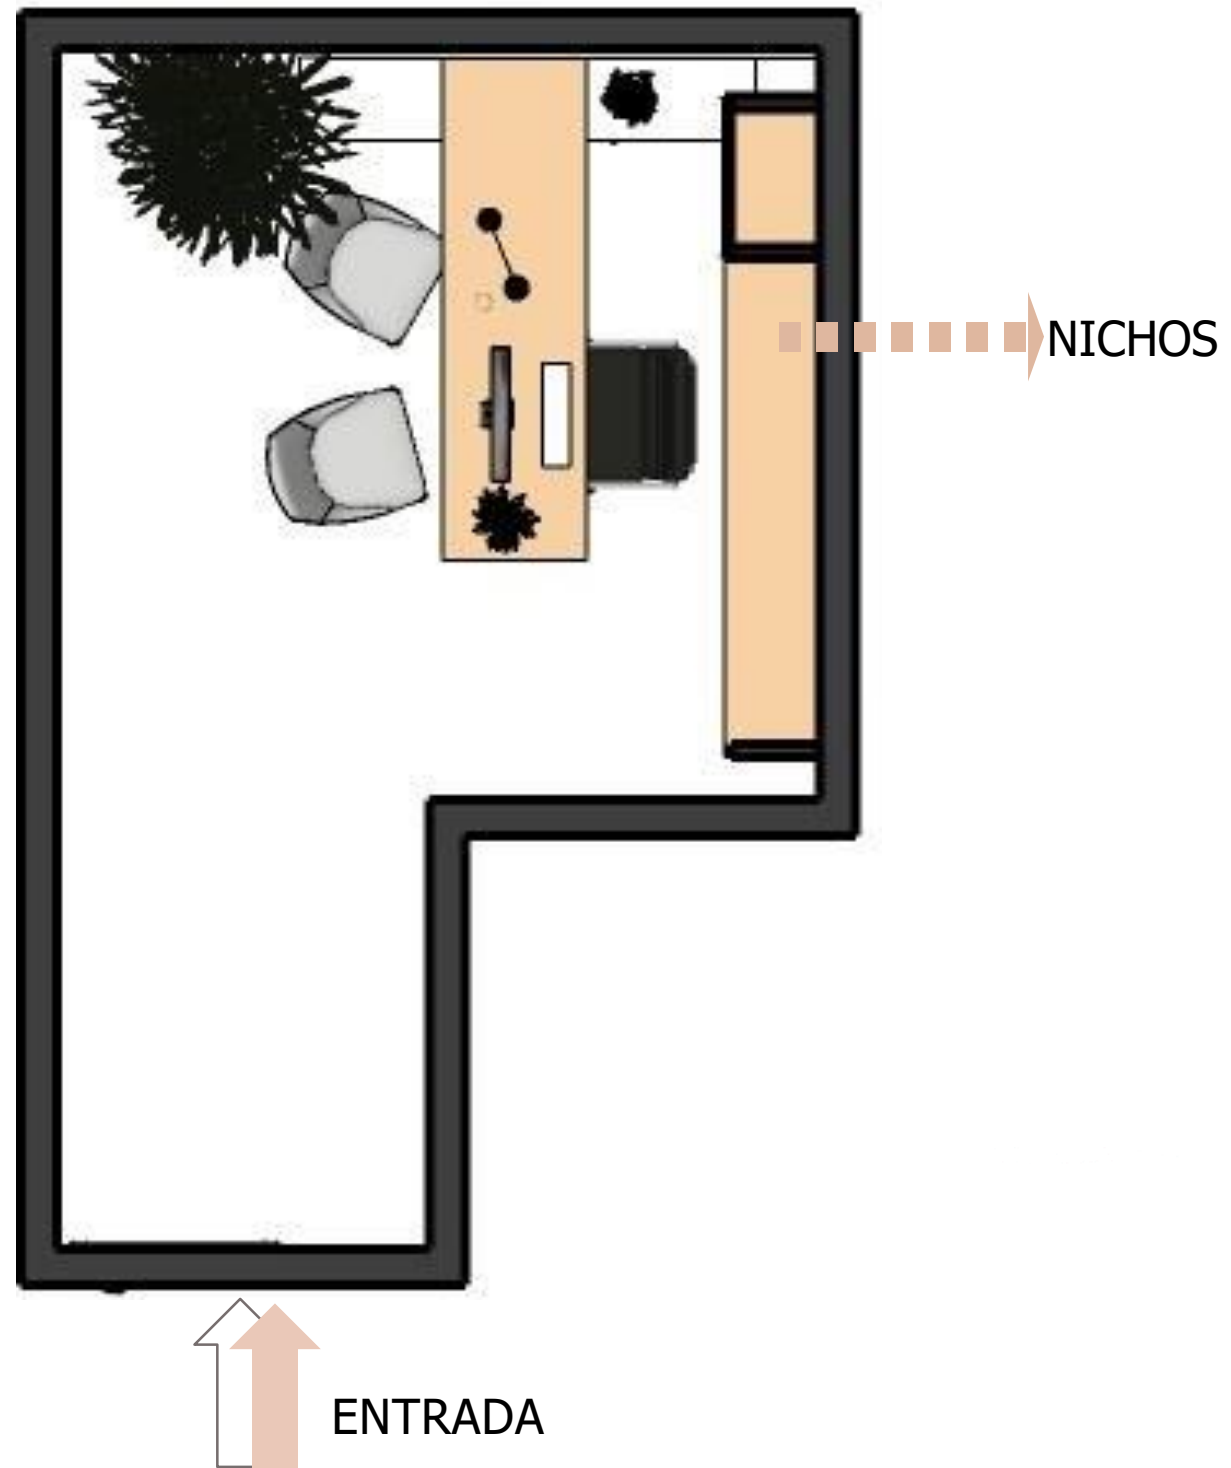


VISTA01 - DETALHES

NICHOS DE PAREDE



DECORAÇÃO LIVRE





VISTA 01

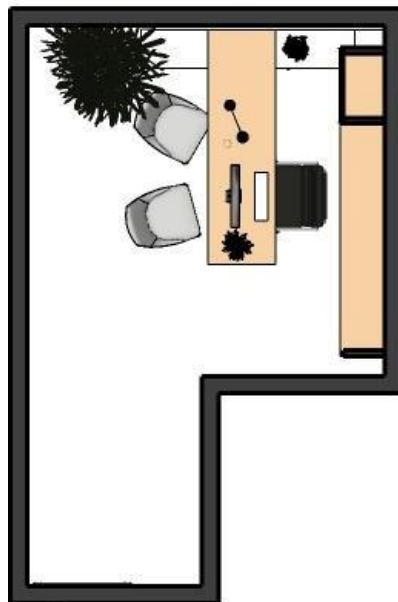







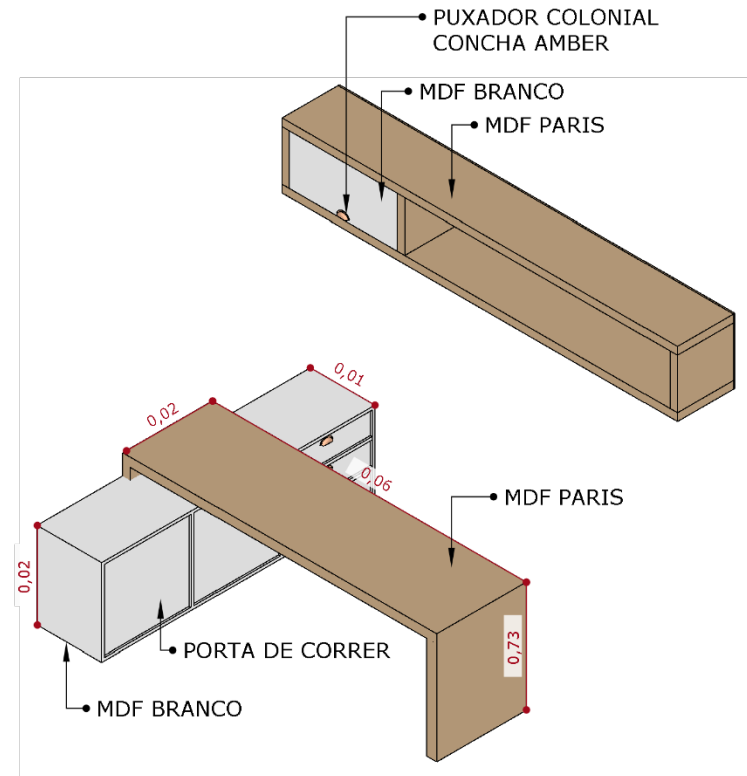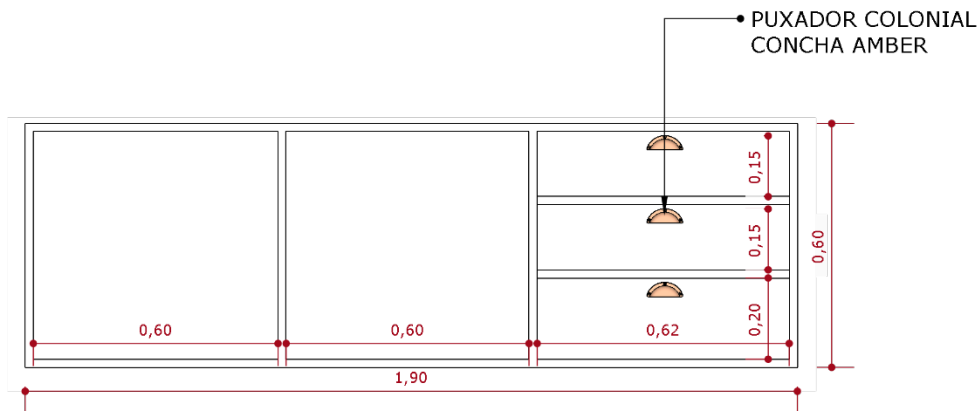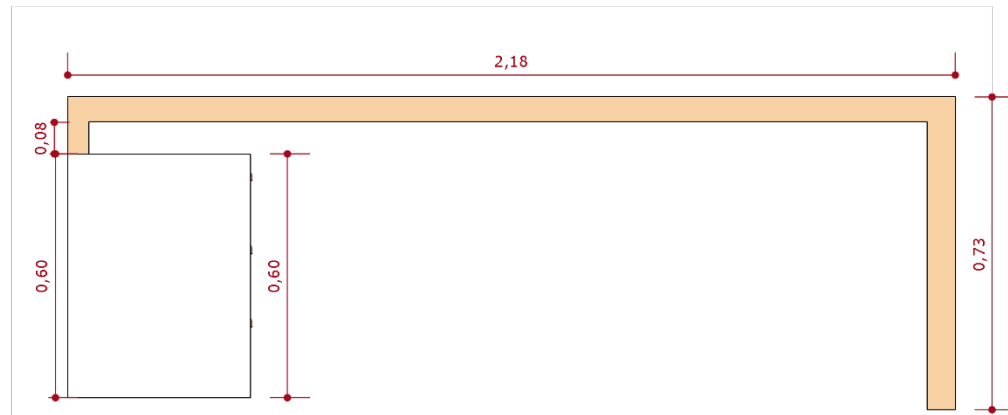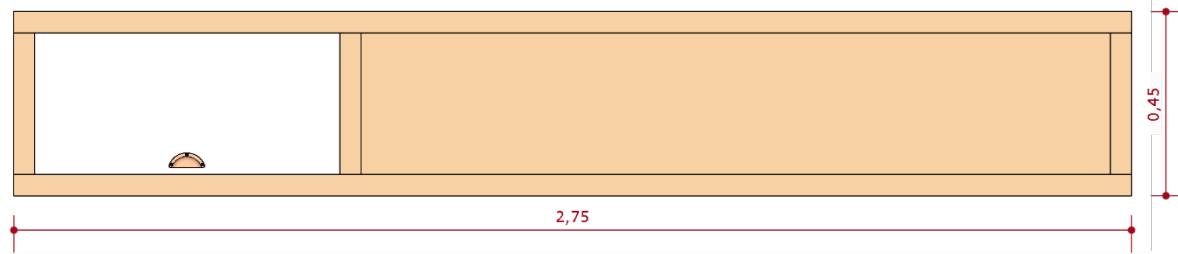

00	emissão inicial	05/09/19	
REVISÃO	DISCRIMINAÇÃO	DATA	VISTO

aprovação \_\_\_\_\_ / \_\_\_\_ / \_\_\_\_

**ADEQUAÇÕES**  
ALTERAÇÕES NA EXECUÇÃO DO PROJETO DEVERÃO SER INFORMADAS AOS RESPONSÁVEIS DO PROJETO PREVIAMENTE À SUA EXECUÇÃO

**MEDIDAS**  
VERIFICAR MEDIDAS NO LOCAL. DIFERENÇAS DEVERÃO SER INFORMADAS AOS RESPONSÁVEIS DO PROJETO

**ARQUIVO ELETRÔNICO**  
PROJETO\_TÉCNICO\_DIRETORIA

**REGISTROS**  
REAPROVEITAR POSIÇÃO DE REGISTROS

↑ observações

**ESCOLA MUNICIPAL MENINO JESUS**

**ENDEREÇO**  
TRIZIDELA DO VALE - MA

**ESCALA**      **DATA**  
indicada      14/04/2022

assunto

**Página 14**

folha nº

EX | 1 r00

VERIFICADO

ENTREGUE

## MÓVEIS DIRETORIA

ESCALA 1:15 |


### ACABAMENTOS

os acabamentos serão definidos conforme possibilidades dos fornecedores

# **SALA DE SUPERVISOR - MENINO JESUS**




# PLANTA BAIXA

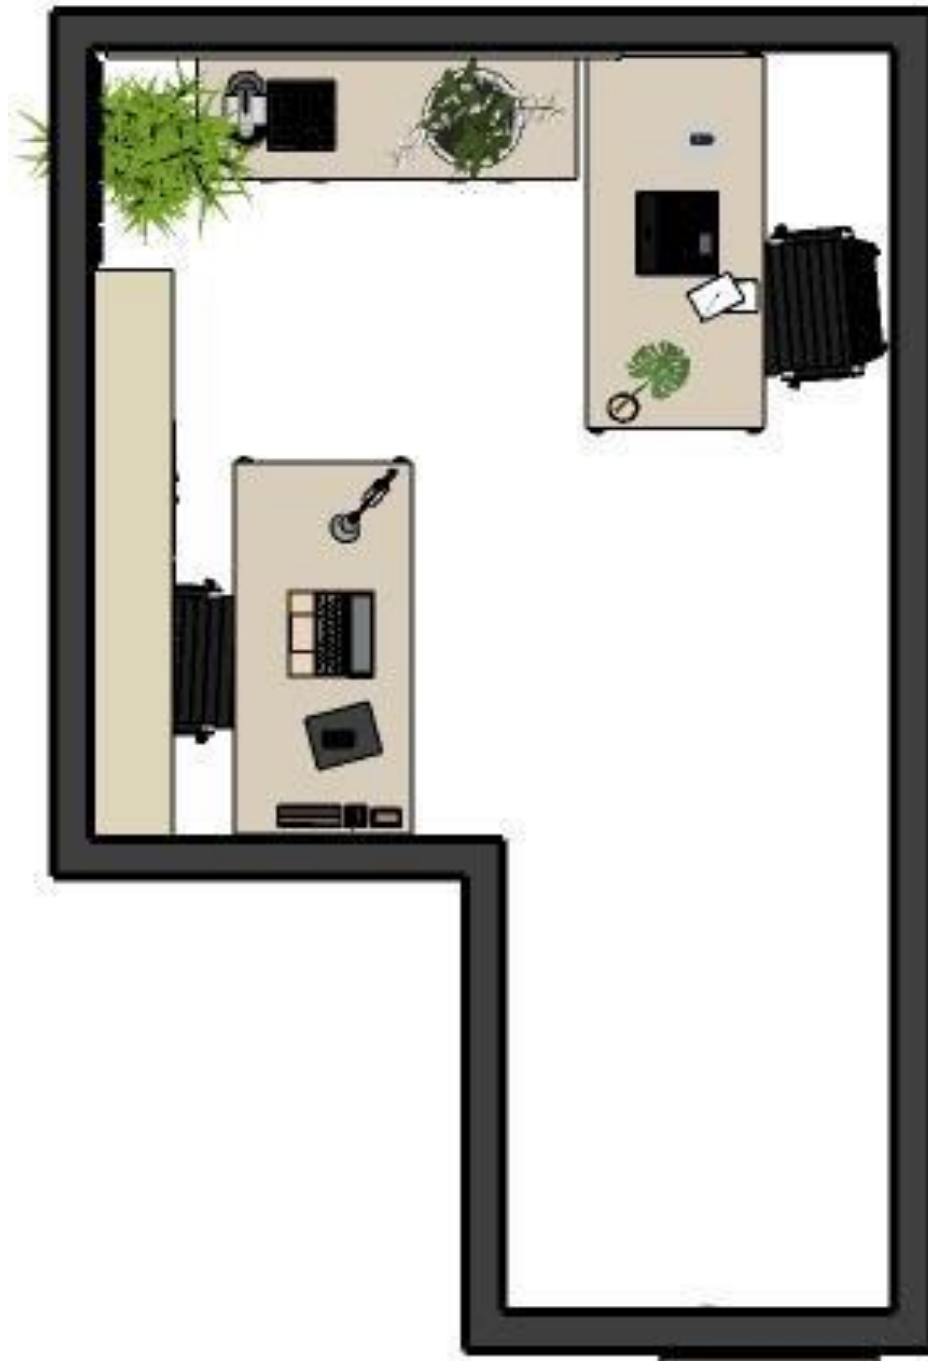


ENTRADA

VISTA01 - DETALHES

ARMARIOS DE PAREDE

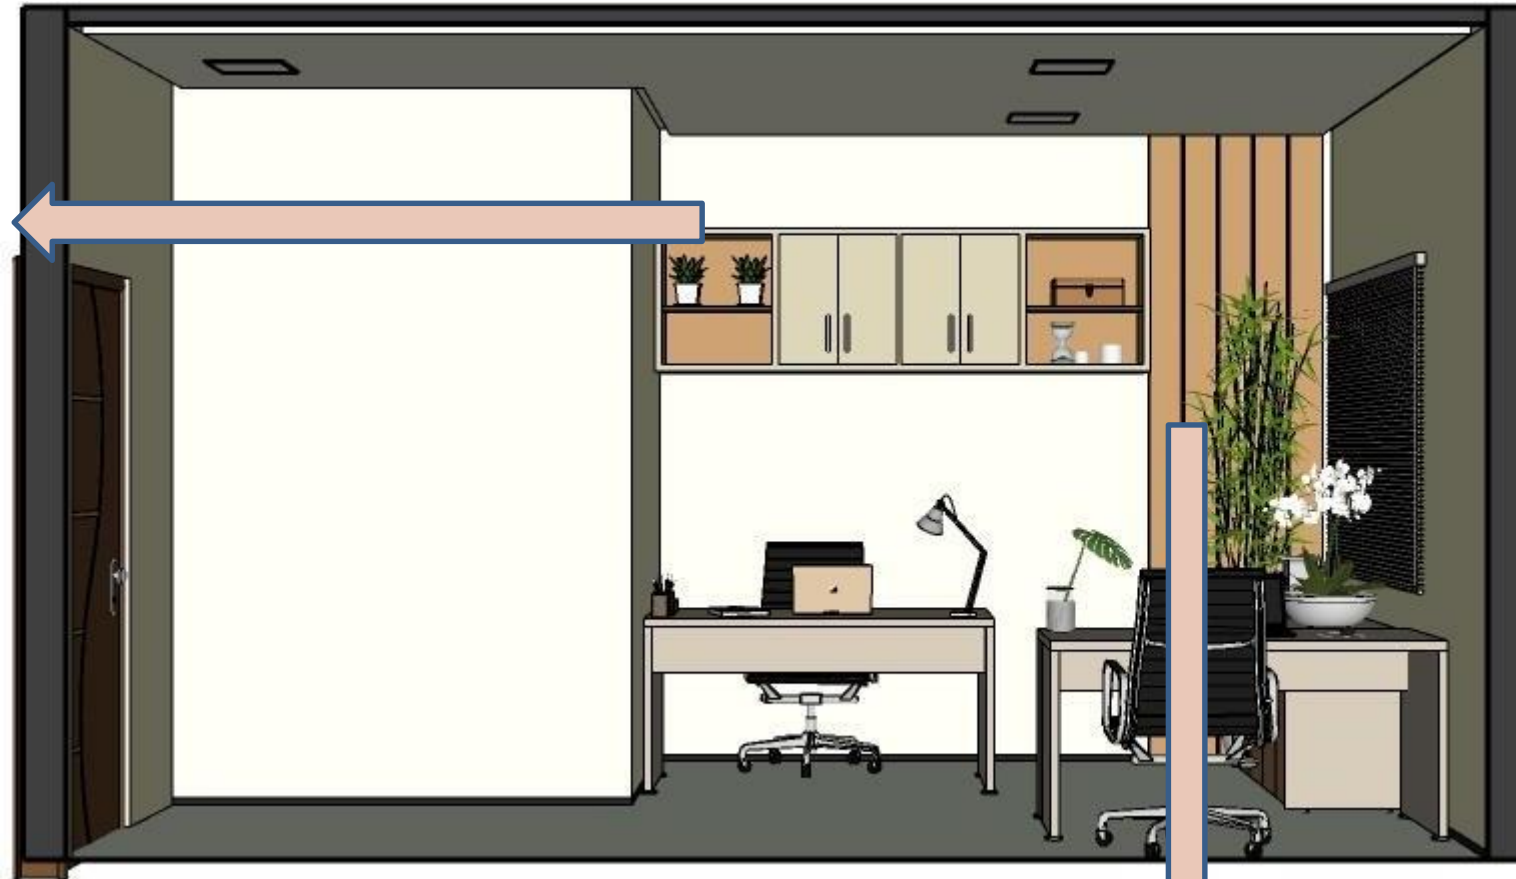

RIPADO

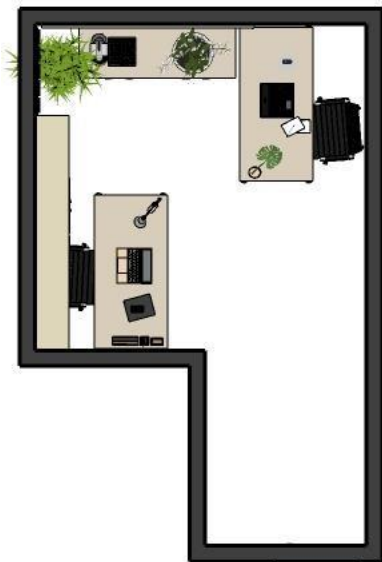





VISTA 01







# MARCENARIA

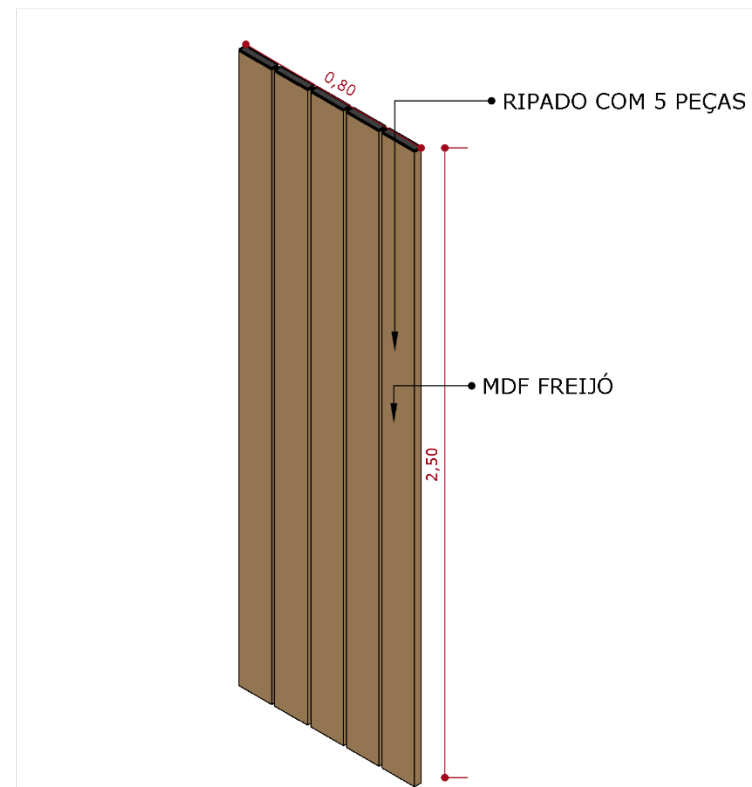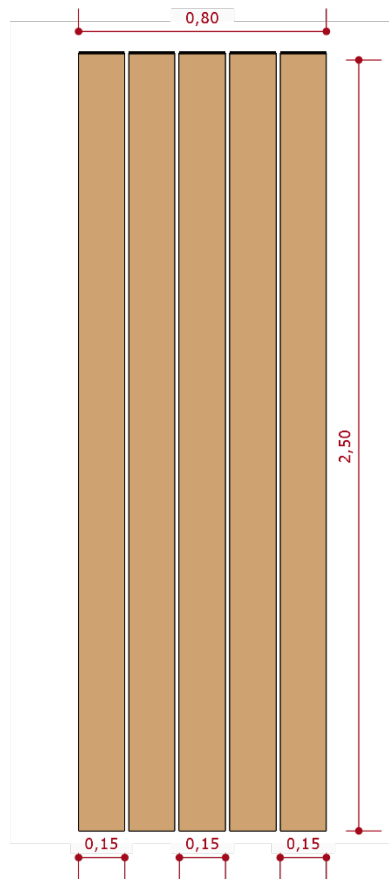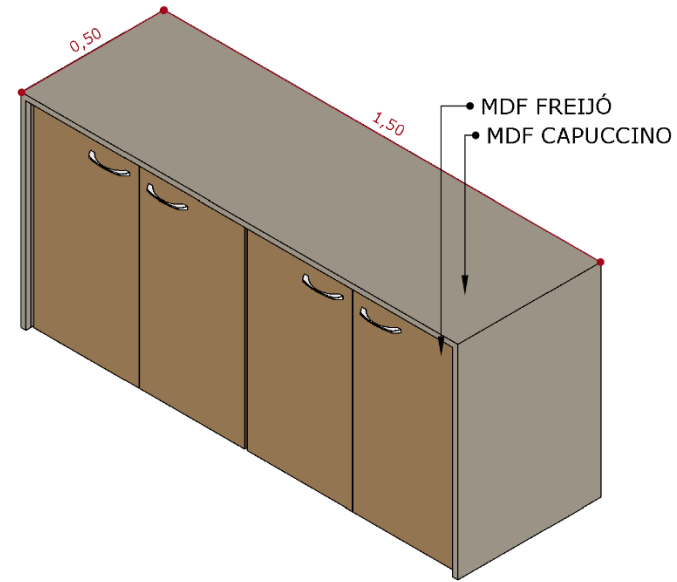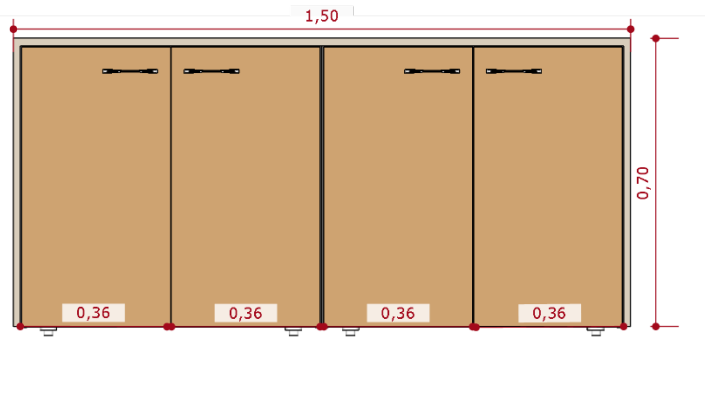

## MÓVEIS SUPERVISÃO

ESCALA 1:15

### ACABAMENTOS

os acabamentos serão definidos conforme possibilidades dos fornecedores

00	emissão inicial	05/09/19	
REVISÃO	DISCRIMINAÇÃO	DATA	VISTO

aprovação \_\_\_\_\_ / \_\_\_\_ / \_\_\_\_

**ADEQUAÇÕES**  
ALTERAÇÕES NA EXECUÇÃO DO PROJETO DEVERÃO SER INFORMADAS AOS RESPONSÁVEIS DO PROJETO PREVIAMENTE À SUA EXECUÇÃO

**MEDIDAS**  
VERIFICAR MEDIDAS NO LOCAL. DIFERENÇAS DEVERÃO SER INFORMADAS AOS RESPONSÁVEIS DO PROJETO

**ARQUIVO ELETRÔNICO**  
PROJETO\_TÉCNICO\_SUPERVISÃO

**REGISTROS**  
REAPROVEITAR POSIÇÃO DE REGISTROS

↑ observações

**ESCOLA MUNICIPAL  
MENINO JESUS**

### ENDEREÇO

TRIZIDELA DO VALE - MA

ESCALA	DATA
indicada	14/04/2022

assunto

**Página 14**


folha nº

EX | 1 r00




VERIFICADO

ENTREGUE

# MARCENARIA

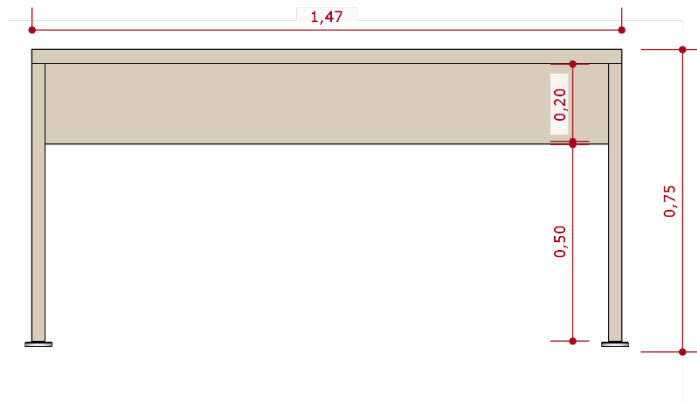

X2

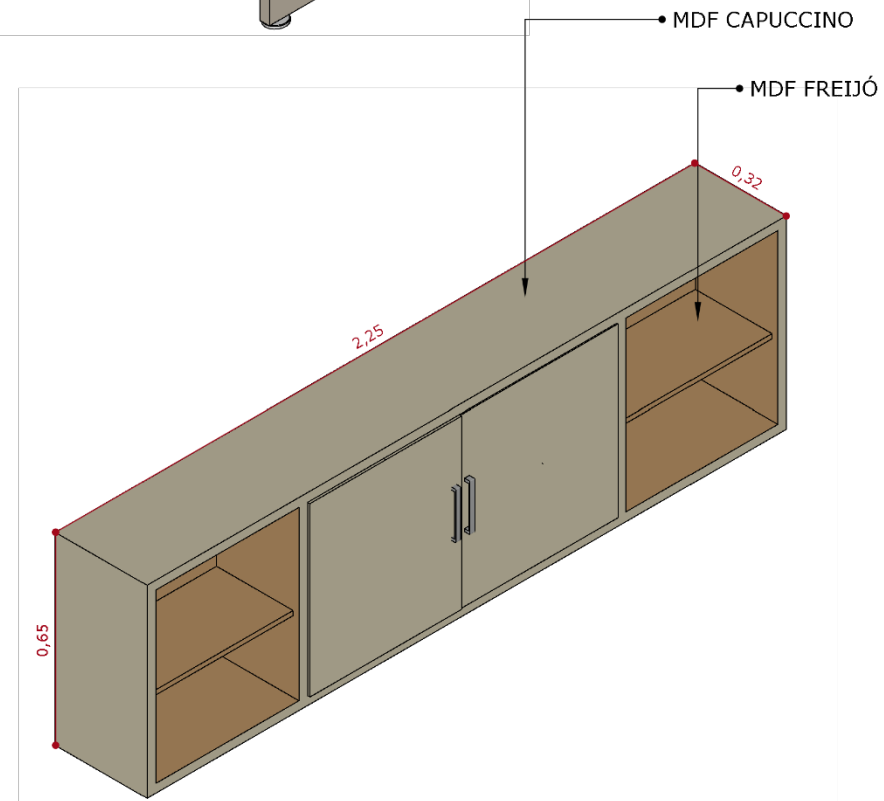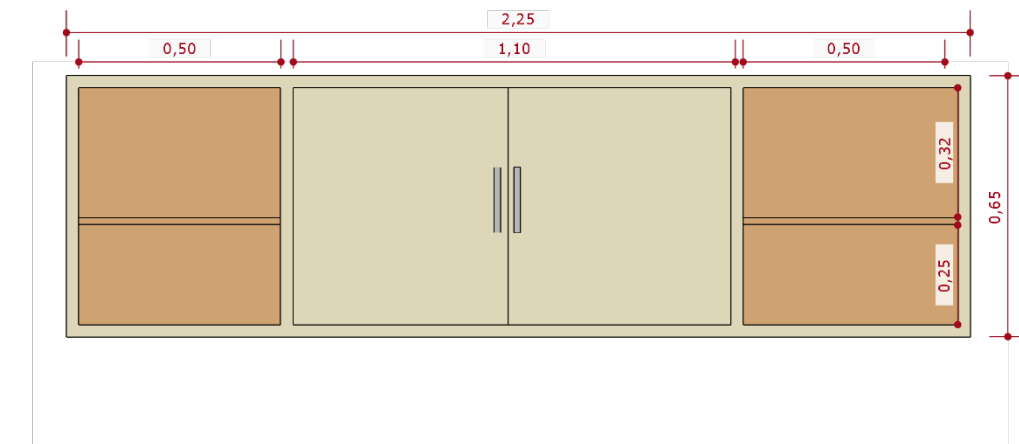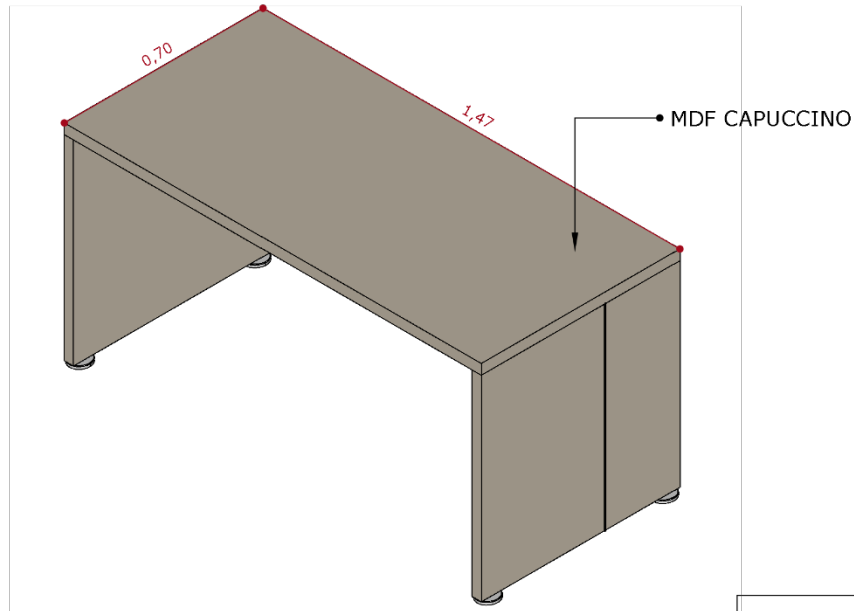

00	emissão inicial	05/09/19	
REVISÃO	DISCRIMINAÇÃO	DATA	VISTO

aprovação \_\_\_\_\_ / \_\_\_\_ / \_\_\_\_

**ADEQUAÇÕES**  
ALTERAÇÕES NA EXECUÇÃO DO PROJETO DEVERÃO SER INFORMADAS AOS RESPONSÁVEIS DO PROJETO PREVIAMENTE À SUA EXECUÇÃO

**MEDIDAS**  
VERIFICAR MEDIDAS NO LOCAL. DIFERENÇAS DEVERÃO SER INFORMADAS AOS RESPONSÁVEIS DO PROJETO

**ARQUIVO ELETRÔNICO**  
PROJETO\_TÉCNICO\_SUPERVISÃO

**REGISTROS**  
REAPROVEITAR POSIÇÃO DE REGISTROS

↑ observações

**ESCOLA MUNICIPAL MENINO JESUS**

**ENDEREÇO**  
TRIZIDELA DO VALE - MA

ESCALA DATA  
indicada 14/04/2022

## MÓVEIS SUPERVISÃO

ESCALA 1:15

### ACABAMENTOS

os acabamentos serão definidos conforme possibilidades dos fornecedores

assunto **Página 7**

folha nº EX | 2 r00

VERIFICADO ENTREGUE